


LEGENDA MATERIÁLŮ:

- ZATEPLENÍ BALKONU

TEPELNÁ IZOLACE – MINERÁLNÍ VATA

ZATEPLENÍ STŘECHY – IPN PANEL

ZAŽDÍVKA – PÓRBETONOVÁ TVÁRNICE
- POLOHA PANELŮ FVE

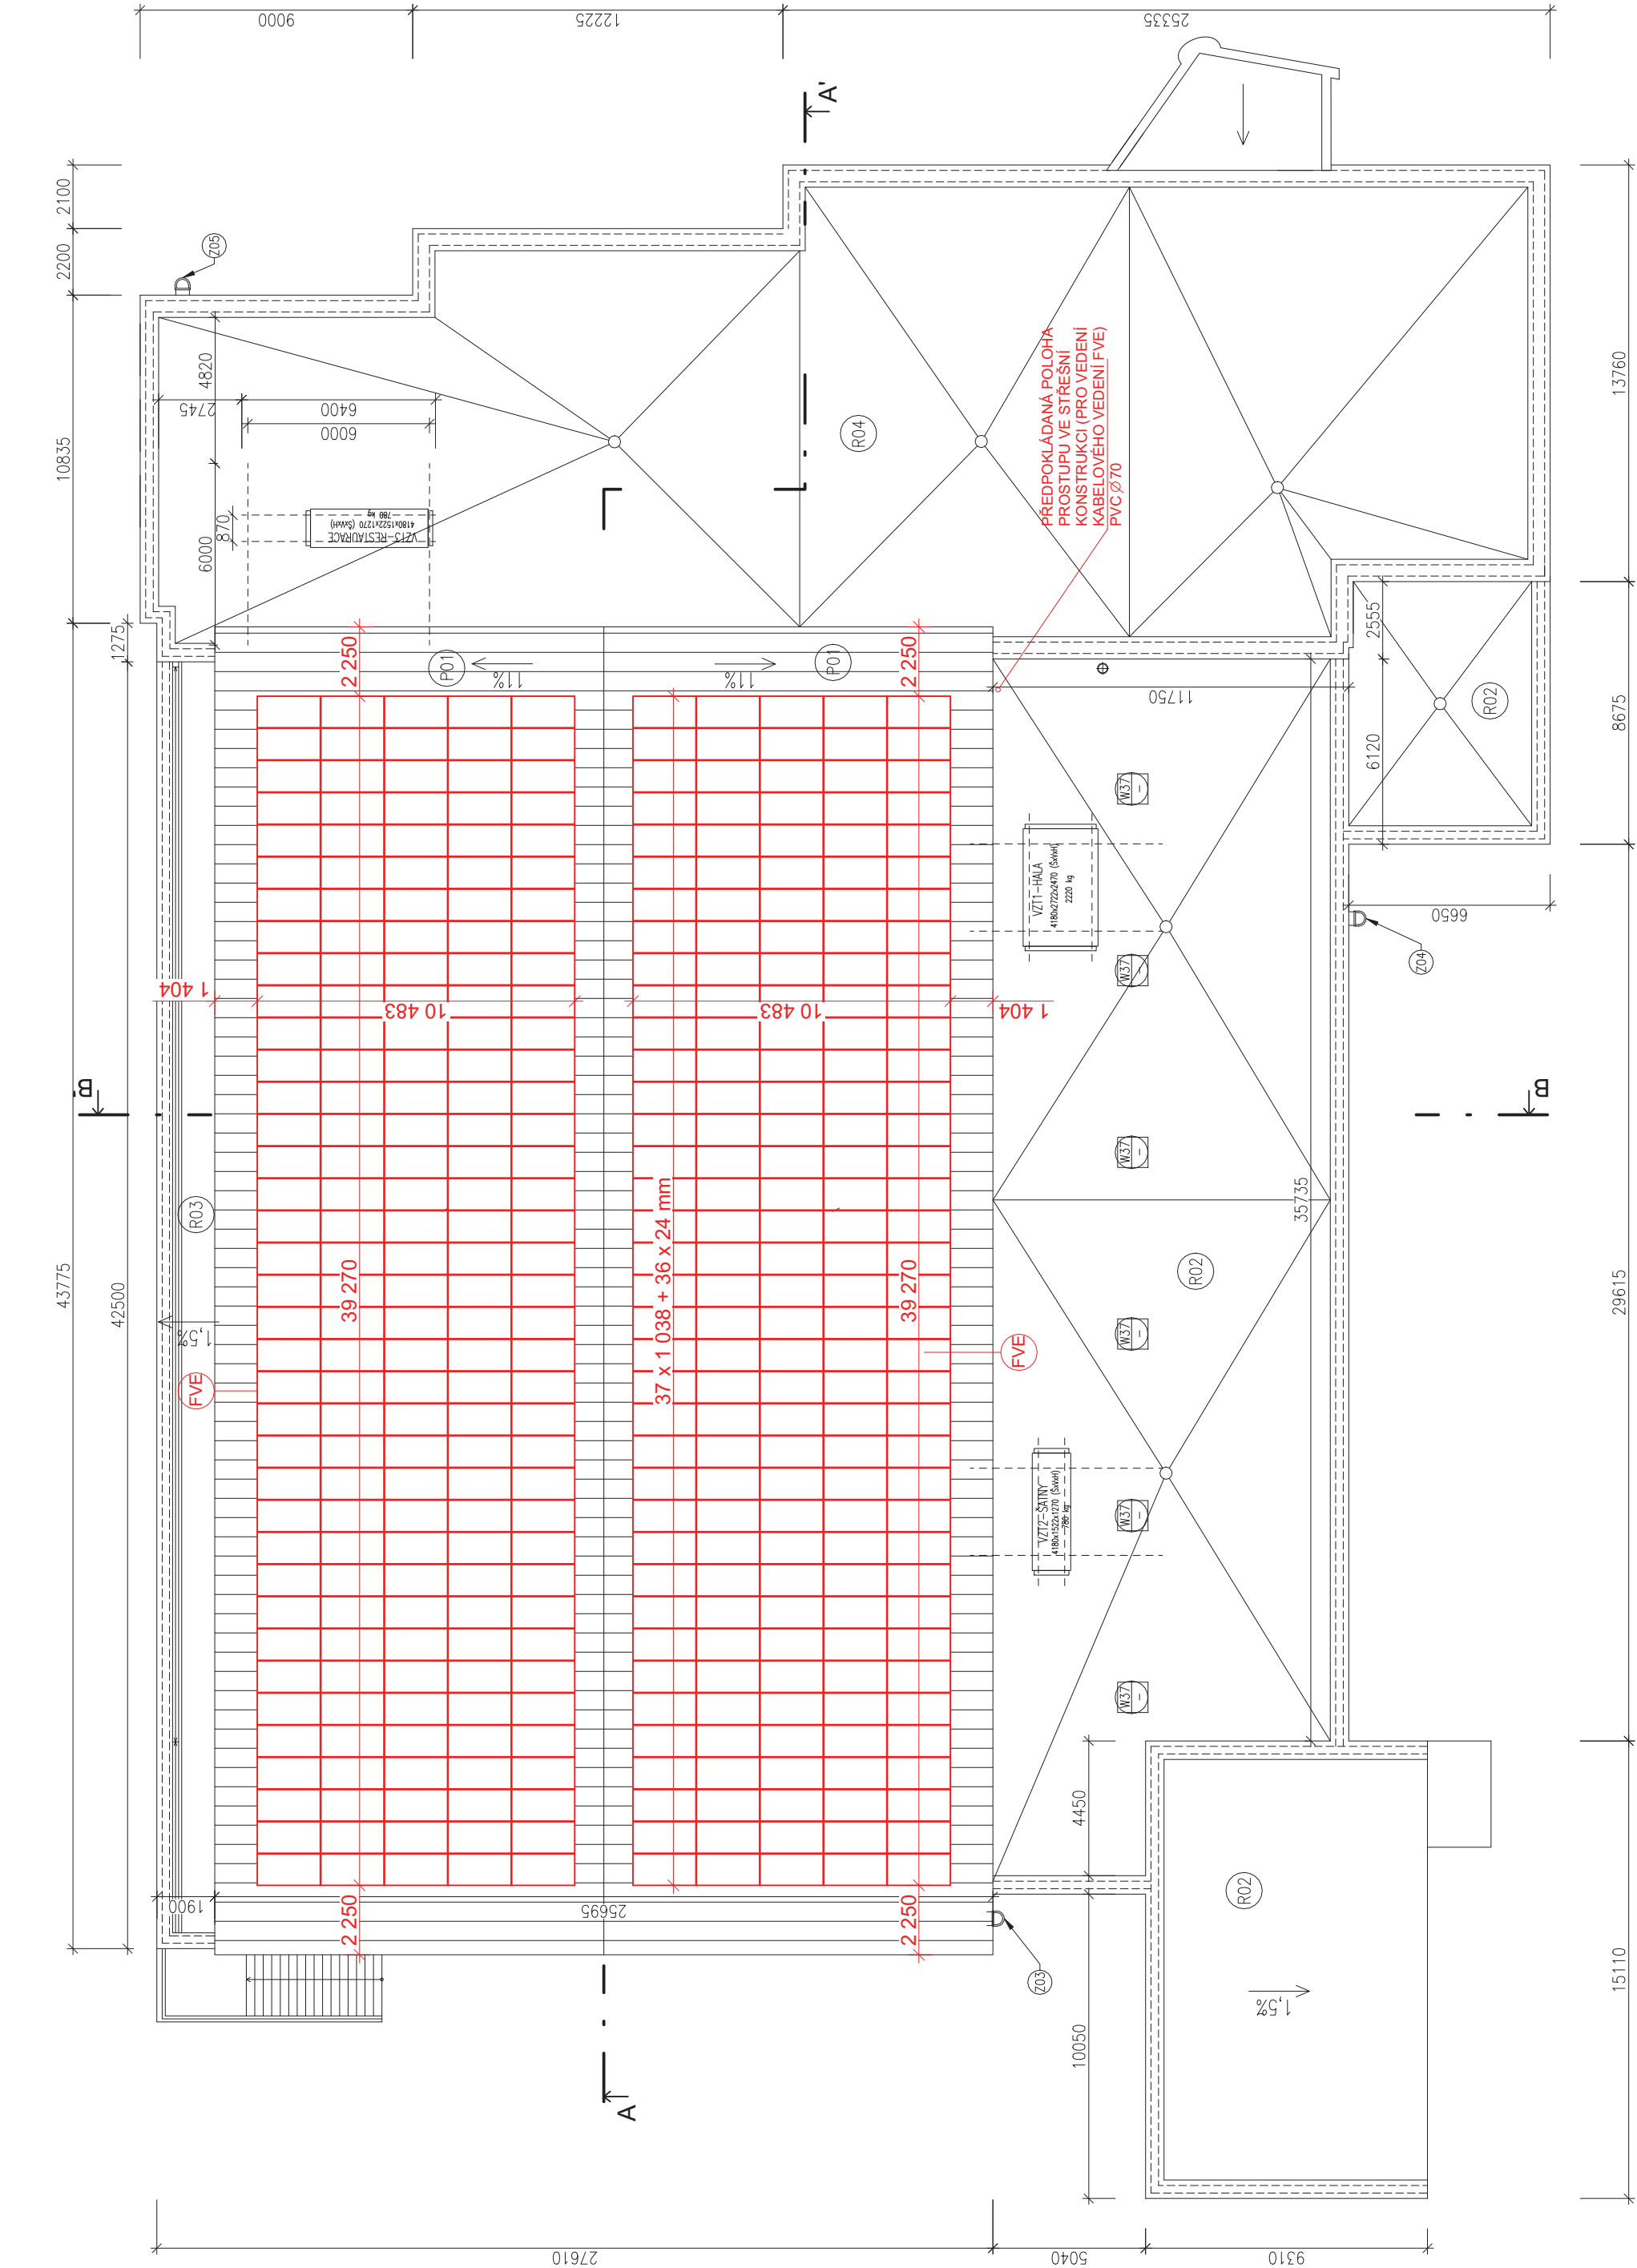

POZNÁMKY:

- Poloha prostupu ve střešní konstrukci (pro vedení kabelového vedení FVE) bude upřesněna při realizaci na místě.
- Prostup ve střešní konstrukci viz detail (technická zpráva).

ING. KAREL CIBULKA - PROJEKCE		Investor: Město Dobříš, Mírové náměstí 119
PROJEKTOVÁ ČINNOST		263 01 Dobříš
Gen. Tesaříka 136		
261 01 PŘÍBRAM I:		
Stavba: FVE Sportovní hala Školní 36, 263 01 Dobříš		22/2022/3
Obsah: FVE Sportovní hala Školní 36, 263 01 Dobříš		
Projekt: pro provádění stavby		
Architektonicko – stavební řešení		
Půdorys střechy - navrhovaný stav		
Vypracoval :	Ing. Karel Cibulka	Měřítko:1: 200
Zodp. projektant:	Ing. Karel Cibulka	Formát A/A4:
Schválil:	Ing. Karel Cibulka	Datum: 7 - 8/2 022
Výkres č..108		