
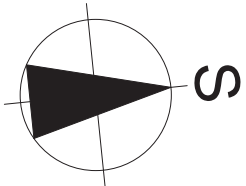


LEGENDA MATERIÁLŮ:

- ZATEPLENÍ BALKONU
- TEPELNÁ IZOLACE – MINERÁLNÍ VATA
- ZATEPLENÍ STŘECHY – IPN PANEL
- ZAZDÍVKA – PÓROBETONOVÁ TVÁRNICE

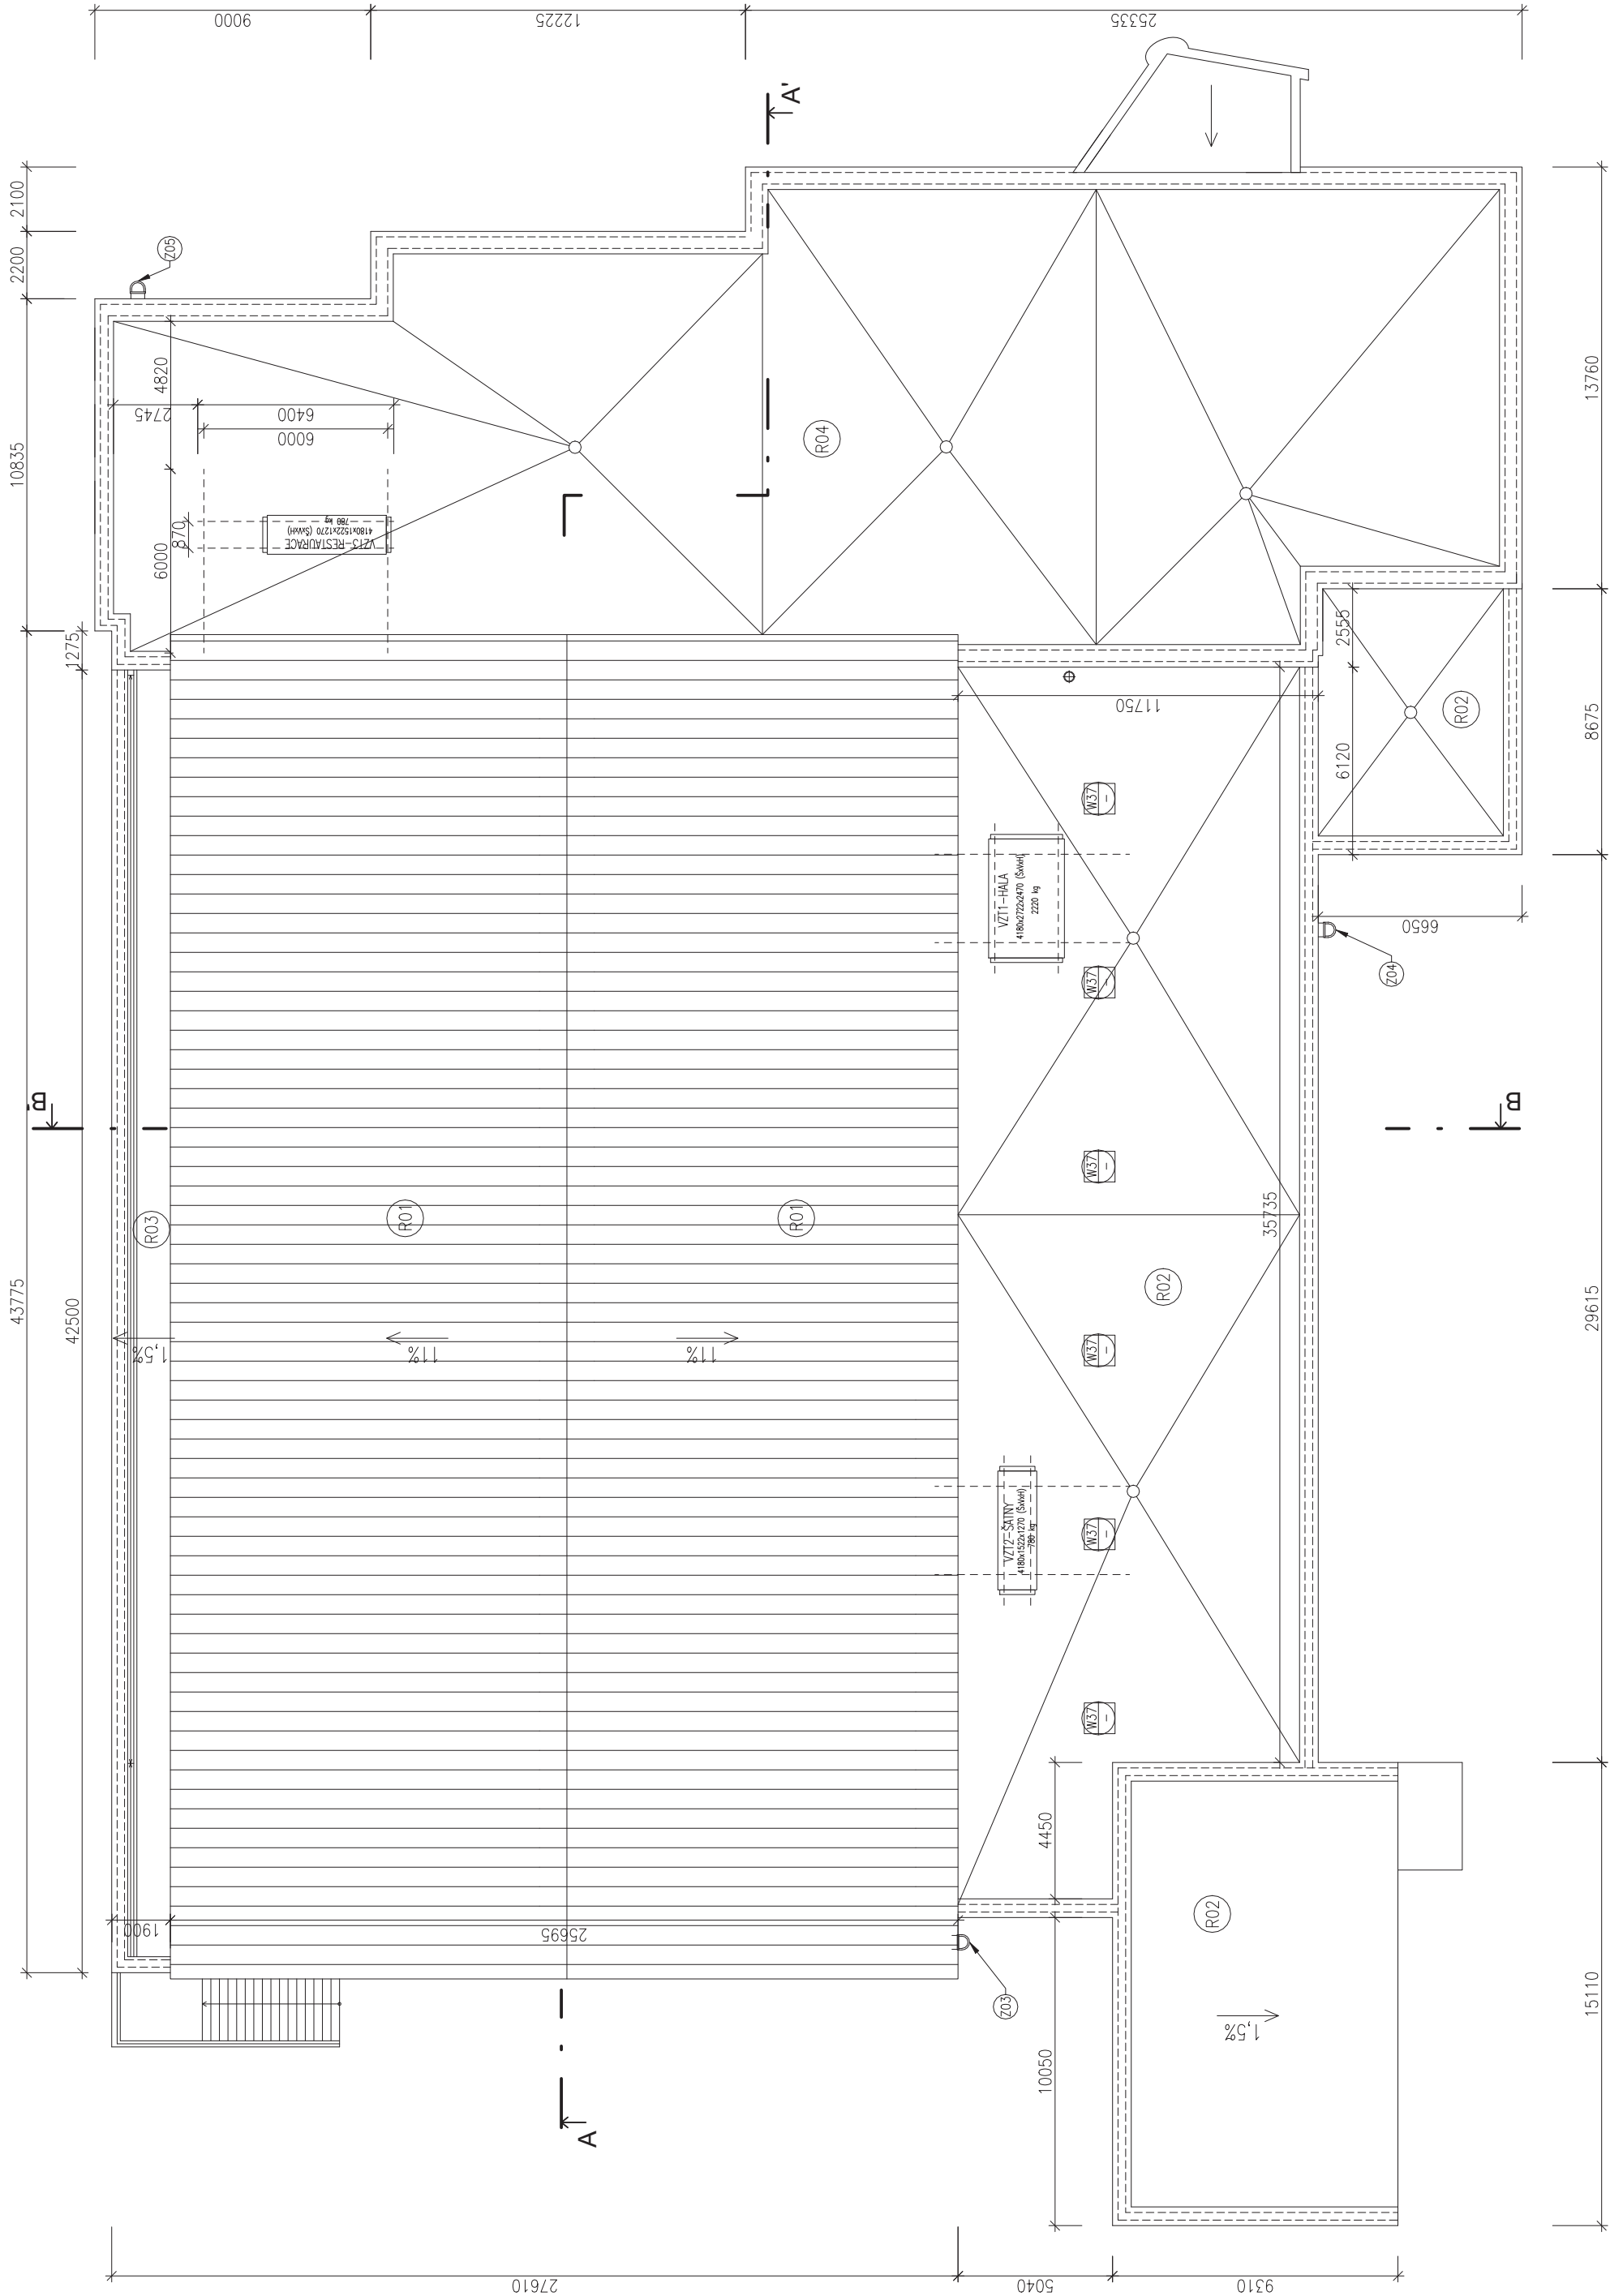

ING. KAREL CIBULKA - PROJEKCE PROJEKTOVÁ ČINNOST Gen. Tesařka 136 261 01 PŘÍBRAM I: Stavba: FVE Sportovní hala Školní 36, 263 01 Dobříš	Investor: Město Dobříš, Mírové náměstí 119 263 01 Dobříš	
	22/2022/3	
	Obsah: FVE Sportovní hala Školní 36, 263 01 Dobříš Projekt pro provádění stavby Architektonicko – stavební řešení Půdorys střechy – stávající stav	
	Vypracoval : Ing. Karel Cibulka Zodp. projektant: Ing. Karel Cibulka Schválil: Ing. Karel Cibulka	Měřítko:1: 200 Formát A/A4: Datum: 7 - 8/2 022