



PŮDORYS

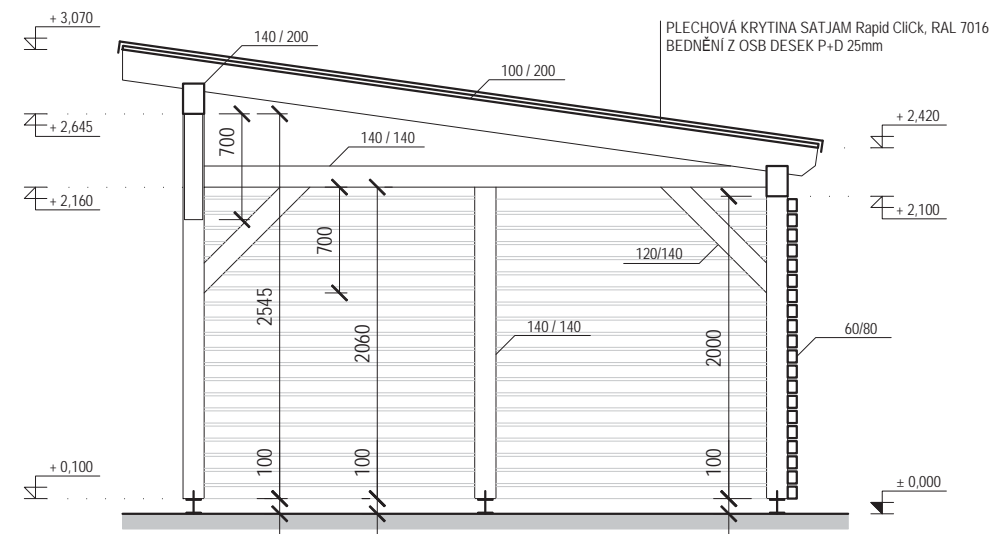

ŘEZ A-A'

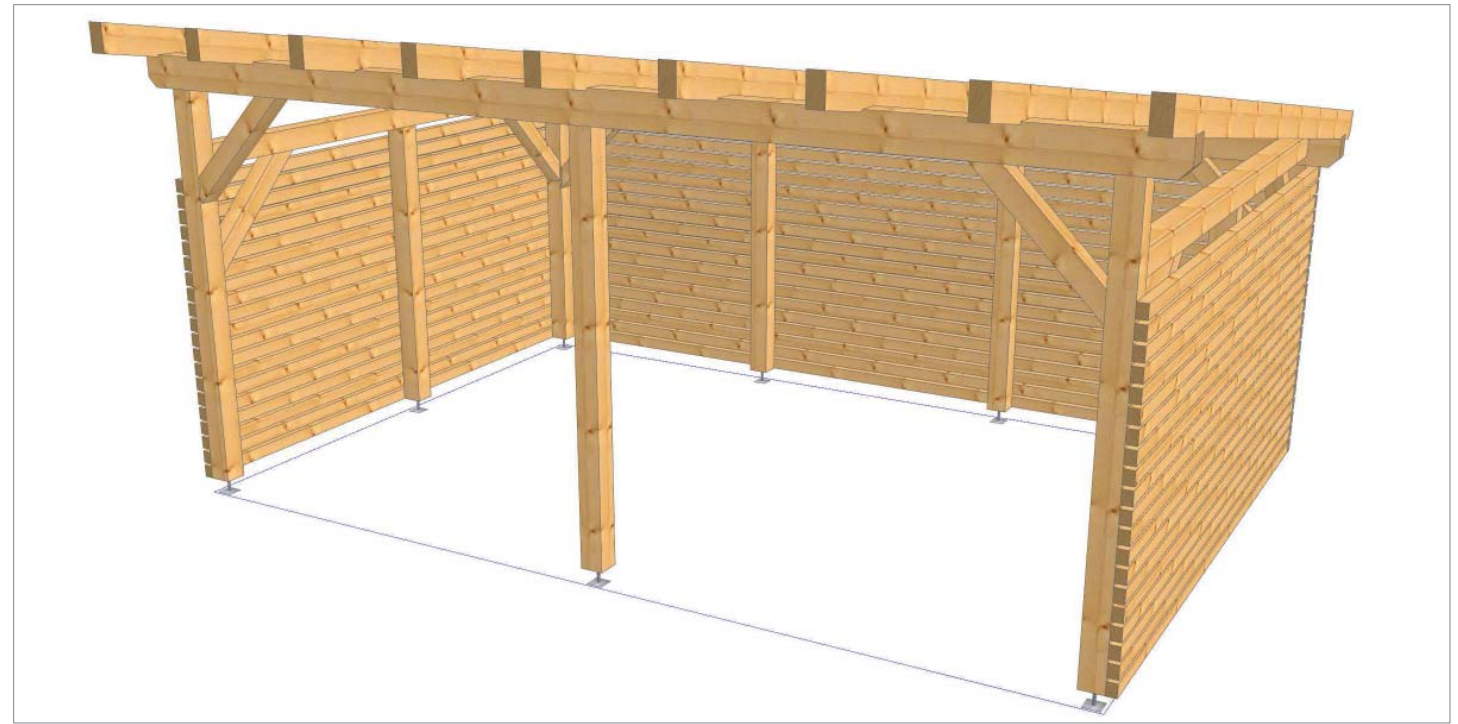

generální projektant:	Ing. Klára Stachová (ČKA 04578)	
vypracoval:	Ing. Klára Stachová (ČKA 04578)	
investor:	Město Dobříš Mírové nám. 119, 26301 Dobříš	stupeň: DÚS
stavba:	Revitalizace dvora ZŠ Lidická v Dobříši	část: D.1.1 - Architektonicko-stavební řešení
obsah:	PERGOLA - PŮDORYS, ŘEZ, PERSPEKTIVY	měřítko: 1:50
		datum: 2024-04-27
		označení: D.1.1.2