



Situace - vlečná křivka 1:250

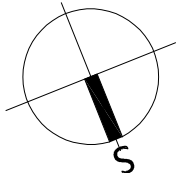

NÁVRHOVÁ VOZIDLA

RYCHLOST 10 km/h

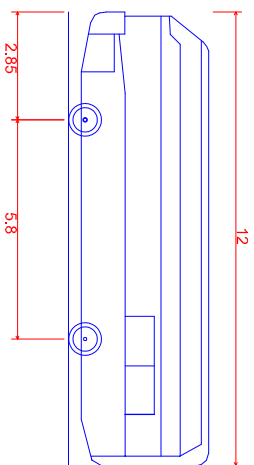

DLA12 - Dalkovy a Linkovy Autobus (L=12.0)






Celková délka

Celková šířka

Celková výška karoserie
Min. světla výška karoserie


Rozchod kol


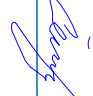
Doba otáčení mezi plnými rejdy Poloměr zatáčení mezi stěnami

LEGENDA:	
	Bezpečnostní odstup od pevné překážky 0,5 m
	Obrys návrhového vozidla
	Vlečná křivka přední a zadní nápravy
	Parková kamenná obruba tl. 13 cm
	Parková betonová obruba tl. 5 cm

LEGENDA:

Zaměření a katastrální mapa v dané lokalitě byla provedena firmou Veldenbhaler Petr - geodet. Stávající inženýrské síťe byly obdrženy od objednatele. Před zahájením prací je nutné, aby investor požádal majitele (provvozoavatele) jednotlivých inž. sítí o vyčlenění terénu, aby nedošlo k jejich poškození.

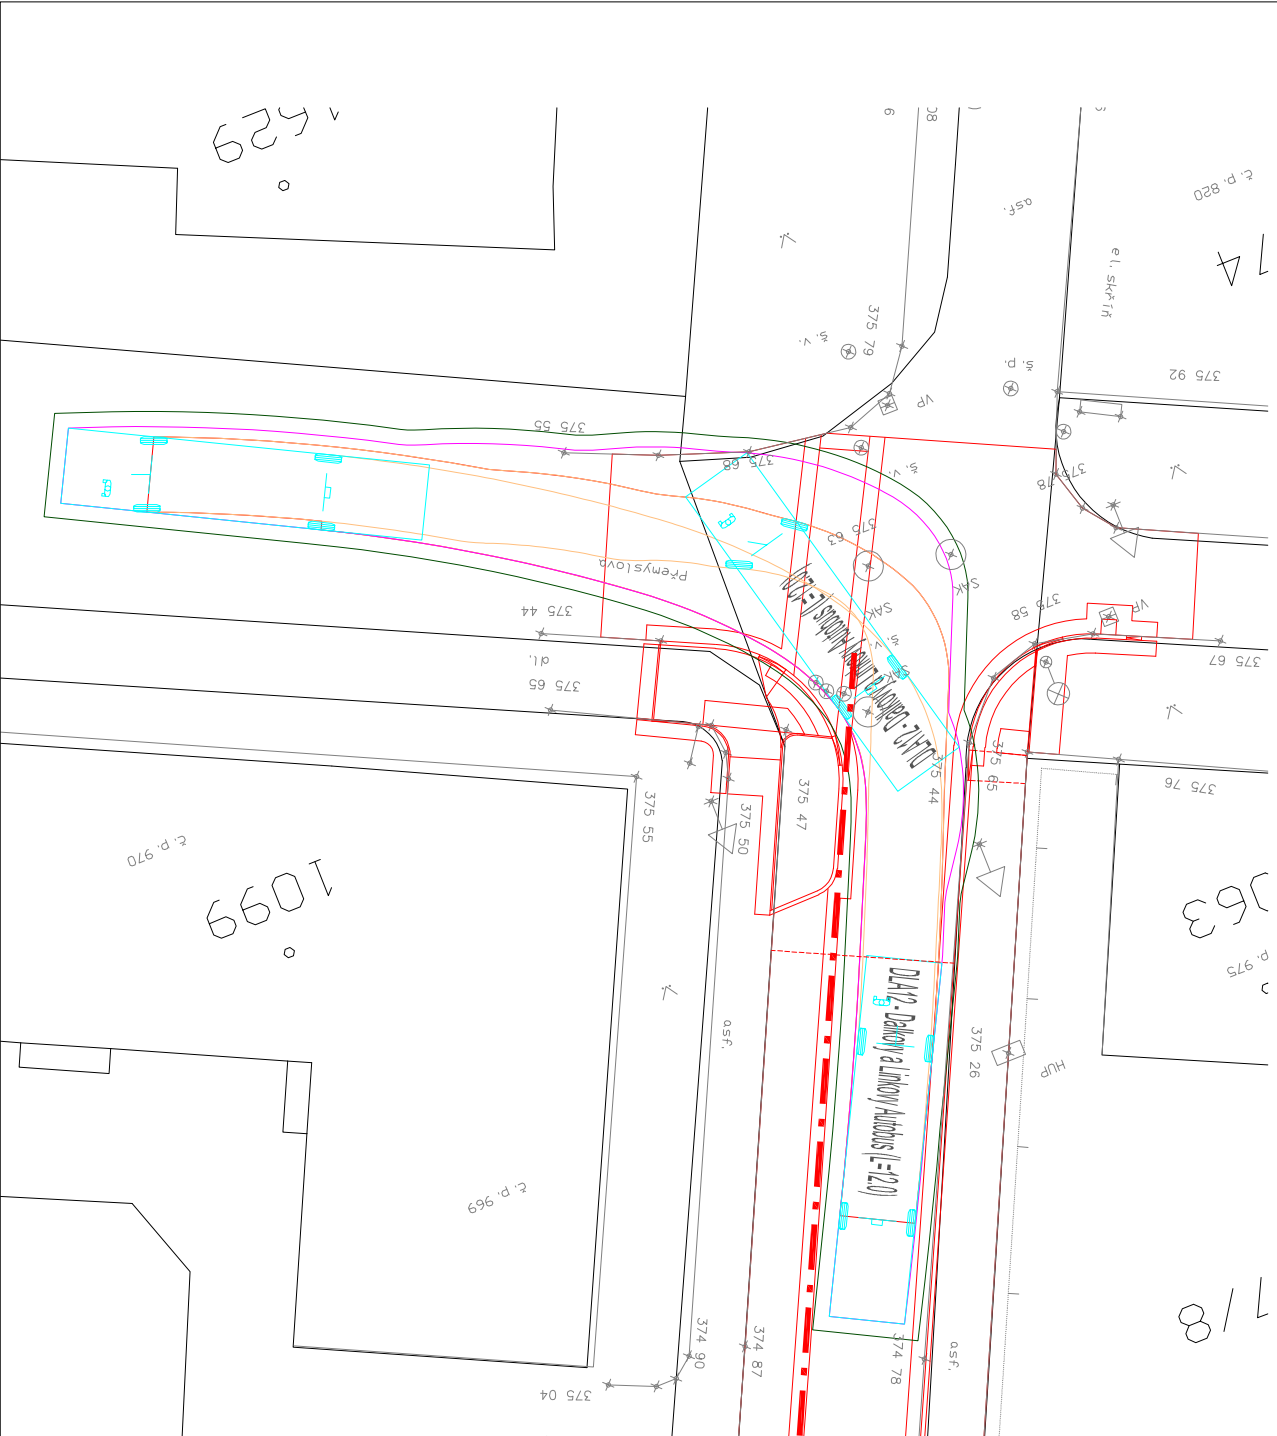

Změna:	Popis:	Vypísal:	Datum:	Autorizácia zmlúky:	Príloha:
		Obchodnatel / investor: Město Dobříš Mírové náměstí 119 263 01 Dobříš tel.: +420 318 533 311 mail: epocatelna@mesiodobris.cz www: mesiodobris.cz			
Schema:		Akce: MĚSTO DOBŘÍŠ - OPRAVA KOMUNIKACE ULICE MLÁDEŽE			
Podpis: Souřadnicový systém S-JTSK	Stupen' PD: DZS + DPS Zjednodušená dokumentace pro zadání a provádění stavby	Výškopis: Výškový systém Bpv			č. výkresu: 2 x A4 6
	Část / profese: DZS + DPS	Situace - věčná křivka	Stavební objekt:	Formát:	
	Profese: DOPAS s.r.o. Kubelkova 122442 130 00 Praha 3 - Žitkov tel.: +420 737 649 724 mail: info@dopas.net zak. číslo: 2020_1009	Zodpovědný projektant: Ing. Václav Juppa  Hlavní inženýr projektu: Ing. Václav Juppa 	Datum: 08/2020		
	Profese: DOPAS s.r.o. Kubelkova 122442 130 00 Praha 3 - Žitkov tel.: +420 737 649 724 mail: info@dopas.net zak. číslo: 2020_1009	Kontrola: Ing. Vladimír Černý Vypracoval: Ing. Vladimír Černý 	Datum: 08/2020 Měřítko: 1:250		