


POHLED ZÁPADNÍ

- LEGENDA
- Fasádní silikátová omítka – zrnitost min. 1,0 mm, bílý a šedý odstín – barevnost dle výkresu Barevné řešení fasády, nutno odsouhlasit investorem
  - Sádková omítka marmolit – oranžový odstín odstín – nutno odsouhlasit investorem
  - Sádková omítka marmolit bez zateplení – oranžový odstín odstín – nutno odsouhlasit investorem
  - Dozdívka z plynosilikátové tvárnice

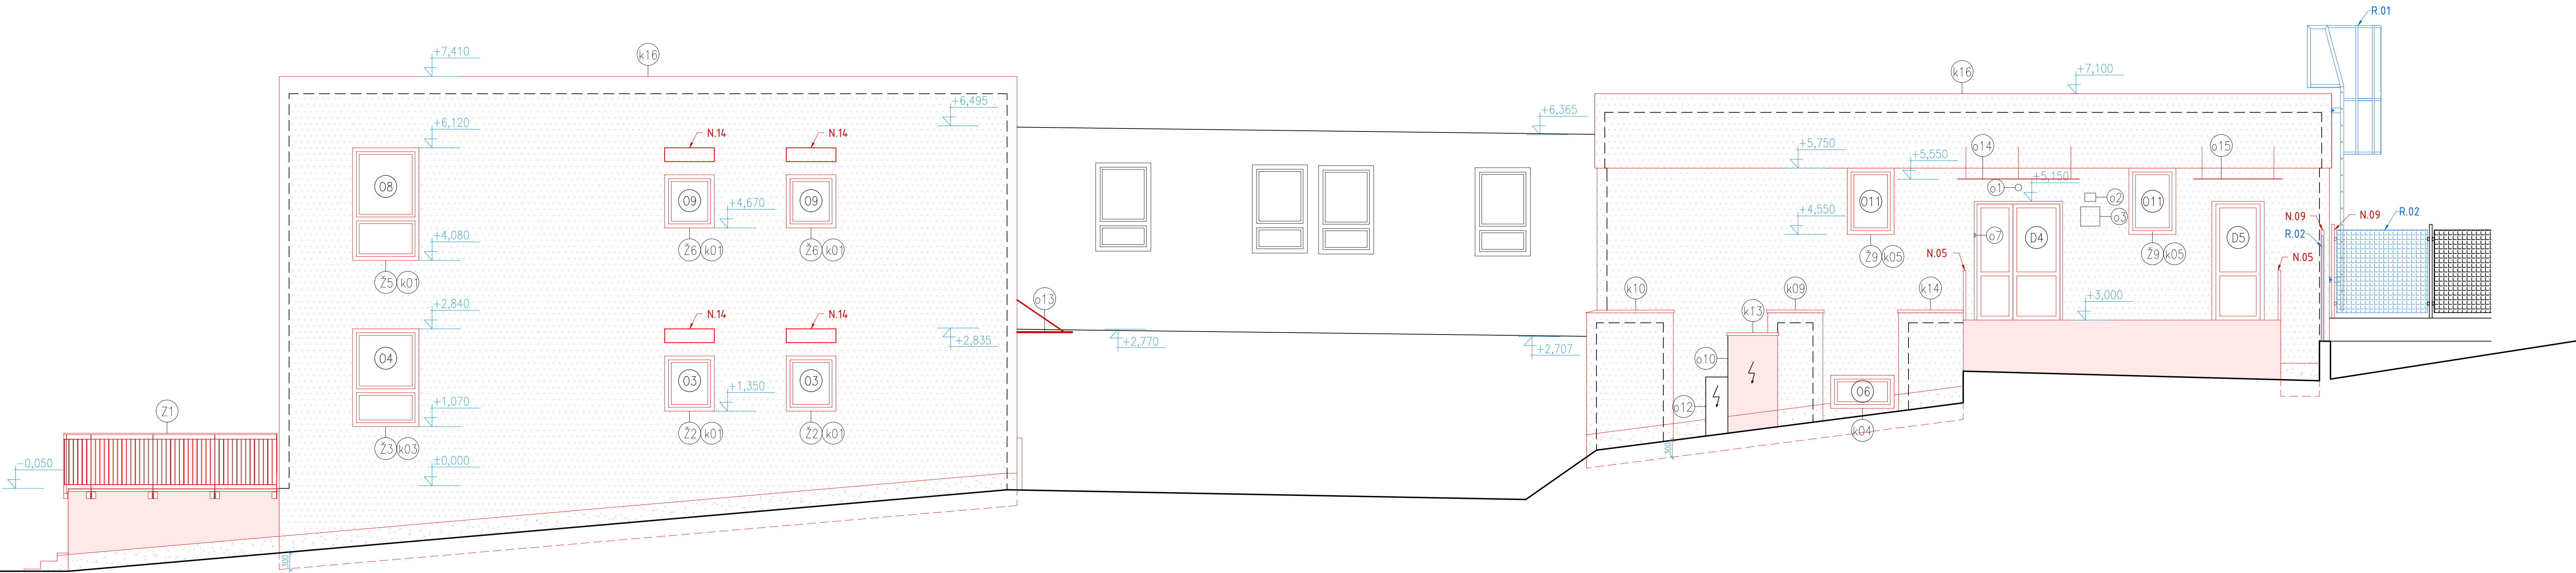

POHLED VÝCHODNÍ

- SKLADBY KONSTRUKCI JSOU URČENY NA ZÁKLADĚ PODKLADŮ OD INVESTORA (PŮVODNÍ PROJEKTOVÉ DOKUMENTACE) A ODBORNÝM ODHADEM NA ZÁKLADĚ PROHLÍDKY OBJEKTU. SKUTEČNÉ SKLADBY SE MOHOU LIŠIT.)
- ETICS BUDE PROVEDEN DLE TECHNOLOGICKÝCH POKYNŮ VÝROBCE SYSTÉMU, TZN. VČ. DOPLŮKŮ (NAPŘ. NÁROŽNÍ LIŠTY, ZÁKLADOVÍ PROFILY A.T.D.)
- POD PARAPETY BUDE PROVEDENA SPADOVÁ VYROVNÁVACÍ VRSTVA ZE SPADOVÝCH XPS KLINŮ PRO SPRÁVNÉ OSAZENÍ PARAPETU, TL. MIN. 30 mm.
- ROZMĚRY A UMÍSTĚNÍ JEDNOTLIVÝCH PRVKŮ A VÝPLNÍ OTVORŮ JE NUTNÉ PŘED ZAHÁJENÍM VÝROBY DOMĚŘIT DLE SKUTEČNÉHO STAVU
- PŘEKLADY NAD NOVÝMI OTVORY JSOU SOUČÁSTÍ STATICKÉ ČÁSTI. ROZMĚRY JEDNOTLIVÝCH PRVKŮ JE NUTNÉ PŘED ZAHÁJENÍM VÝROBY DOMĚŘIT DLE SKUTEČNÉHO STAVU.
- NOVÉ OTVORY PRO VZDUCHOTECHNICKÉ POTRUBÍ NUTNÉ KOORDINOVAT S VŠEOBECNÝM ÚROVNÍ POZEDNÍHO VĚNCE.

<b>HLAVNÍ PROJEKTANT:</b> <b>ENERGY BENEFIT centre</b> Energy Benefit Centre s.r.o. Křižanova 436/1, 162 00 Praha 6 tel: +420 270 903 300 e-mail: kancelar@energy-benefit.cz internet: www.energy-benefit.cz		<b>Hlavní projektant:</b> Ing. Marek Hrabčák Zástupce hlavního projektanta: Bc. Anna Tuřová, Ing. Dominika Müllerová Hlavní architekt: Ing. Marek Hrabčák			
<b>ZPRACOVATEL ČÁSTI:</b> <b>ENERGY BENEFIT centre</b> Výkonovatel: Bc. Anna Tuřová, Ing. Dominika Müllerová Zodpovědný projektant: Ing. Marek Hrabčák		<b>STAVEBNÍK:</b> Město Dobříš Mírové náměstí 119, 263 01 Dobříš MÍSTO STAVBY: Jirábkova 613, 263 01 Dobříš, parc.č. st. 223/8, k.ú. Dobříš (B27068) OBJEKT: Snížení energetické náročnosti 5. MŠ Dobříš ČÁST, PROFESE: D.1.1 ARCHITEKTONICKO - STAVEBNÍ ŘEŠENÍ VÝROBE: POHLED OD VÝCHODU A ZÁPADU - NAVRHOVANÝ STAV ID PROJEKTU, STUPEŇ, OBJEKT, ID PROFESÍ, PROFESÍ, ČÍSLO, OBSAH: MŠDOB_DPS_1.2.0.4.1_5.MŠ_D.1.1.2.3.4_POH_V.Z - NS		<b>nežito a podpis</b> Zaškrtnutí kódu: 240028 Datum: 02/2025 Štamp: DPS Měřítko: 1 : 50	