
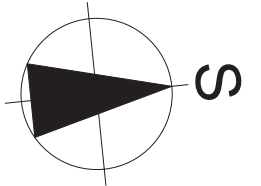


PŮDORYS 1.N.P. – STÁVAJÍCÍ STAV

LEGENDA MÍSTNOSTÍ		
ČÍSLO MÍSTNOSTI	NÁZEV	PLOCHA (m²)
1.01	VESTIBUL	12,5
1.02	RECEPCE	11,15
1.03	HALA	78,50
1.04	VRÁTNICE	12,18
1.05	RESTAURACE	94,04
1.06	REST.–KUCHYŇ	30,20
1.07	REST.–ZÁZEMÍ	27,24
1.08	SKLAD	15,86
1.09	CHODBA	20,27
1.10	SALONEK	60,20
1.11	ZRUŠENO	–
1.12	CHODBA	16,63
1.13	WC ŽENY	17,67
1.14	WC MUŽI	16,87
1.15	CHODBA	10,89
1.16	POKOJ	22,50
1.17	POKOJ	42,85
1.18	VESTIBUL	10,81
1.19	CHODBA	13,89
1.20	SCH. PROSTOR	22,57
1.21	CHODBA	40,19
1.22	RELAXOVNA	15,94
1.23	SAUNA	14,60
1.24	KUCHYNKA	2,08
1.25	ŠATNA+SPRCHY	31,33
1.26	ŠATNA+SPRCHY	25,04
1.27	ŠATNA+SPRCHY	20,29
1.28	ŠATNA+SPRCHY	25,33
1.29	CHODBA	52,02
1.30	POSILOVNA	74,06
1.31	POSILOVNA	42,53
1.32	WC ŽENY	9,08
1.33	WC MUŽI	7,36
1.34	ÚKLID	6,41
1.35	PLYNOVÁ KOTELNA	26,01
1.36	TELOCVČNA	814,8
1.37	SCH. PROSTOR	10,68
1.38	CHODBA	10,10
1.39	KOMORA	1,98
1.40	WC	1,47
1.41	KOUPELNA	4,53
1.42	ŠATNA	7,93
1.43	LOŽNICE	18,05
1.44	PRACOVNA	15,35
1.45	OBÝV. POKOJ	24,14
1.46	KUCHYŇ	7,06
1.47	TECH.MÍSTNOST	14,92

LEGENDA MATERIÁLŮ:

- ZATEPLENÍ BALKONU
- TEPELNÁ IZOLACE – MINERÁLNÍ VATA
- ZATEPLENÍ STŘECHY – IPN PANEL
- ZAŽDÍVKA – PÓROBETONOVÁ TVÁRNICE

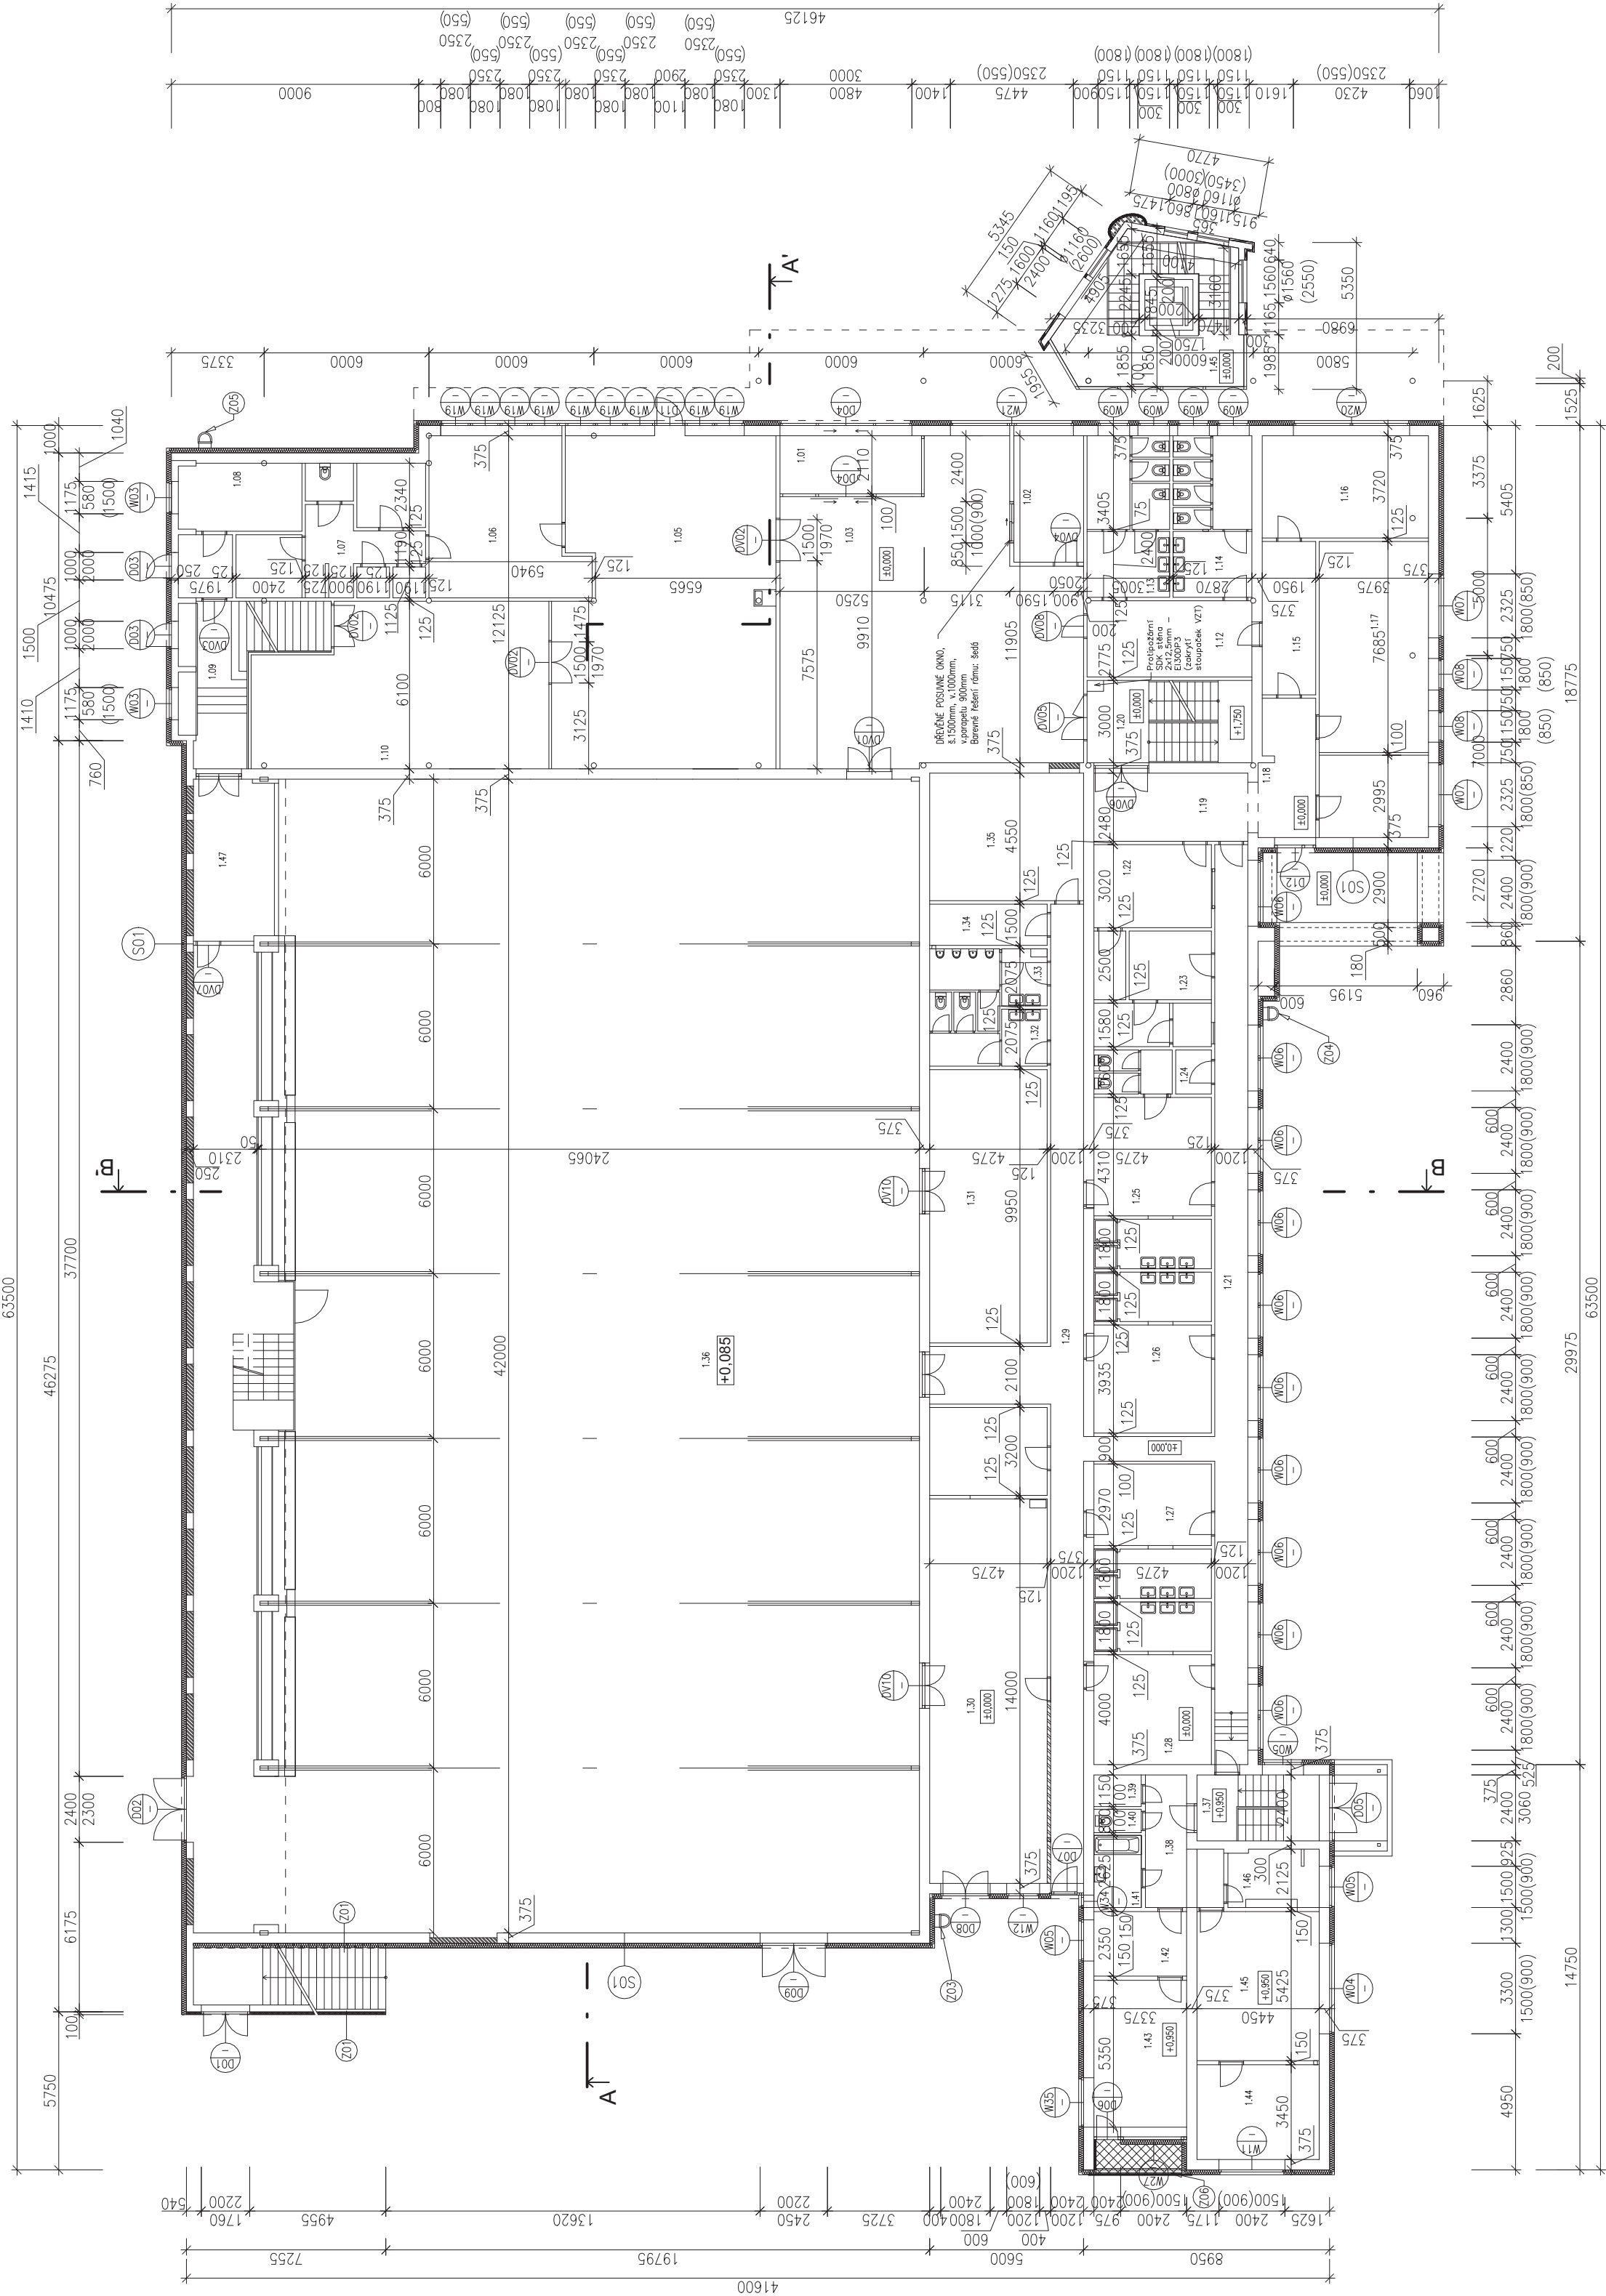

ING. KAREL CIBULKA - PROJEKCE PROJEKTOVÁ ČINNOST Gen. Tesařka 136 261 01 PŘÍBRAM I: Stavba: FVE Sportovní hala Školní 36, 263 01 Dobříš	Investor: Město Dobříš, Mírové náměstí 119 263 01 Dobříš	
	22/2022/3	
	Obsah: FVE Sportovní hala Školní 36, 263 01 Dobříš Projekt pro provádění stavby Architektonicko – stavební řešení Půdorys 1.N.P. - stávající stav	
	Vypracoval : Ing. Karel Cibulka Zodp. projektant: Ing. Karel Cibulka Schválil: Ing. Karel Cibulka	Měřítko:1:200 Formát A/A4: Datum: 7 - 8/2 022 Výkres č..101