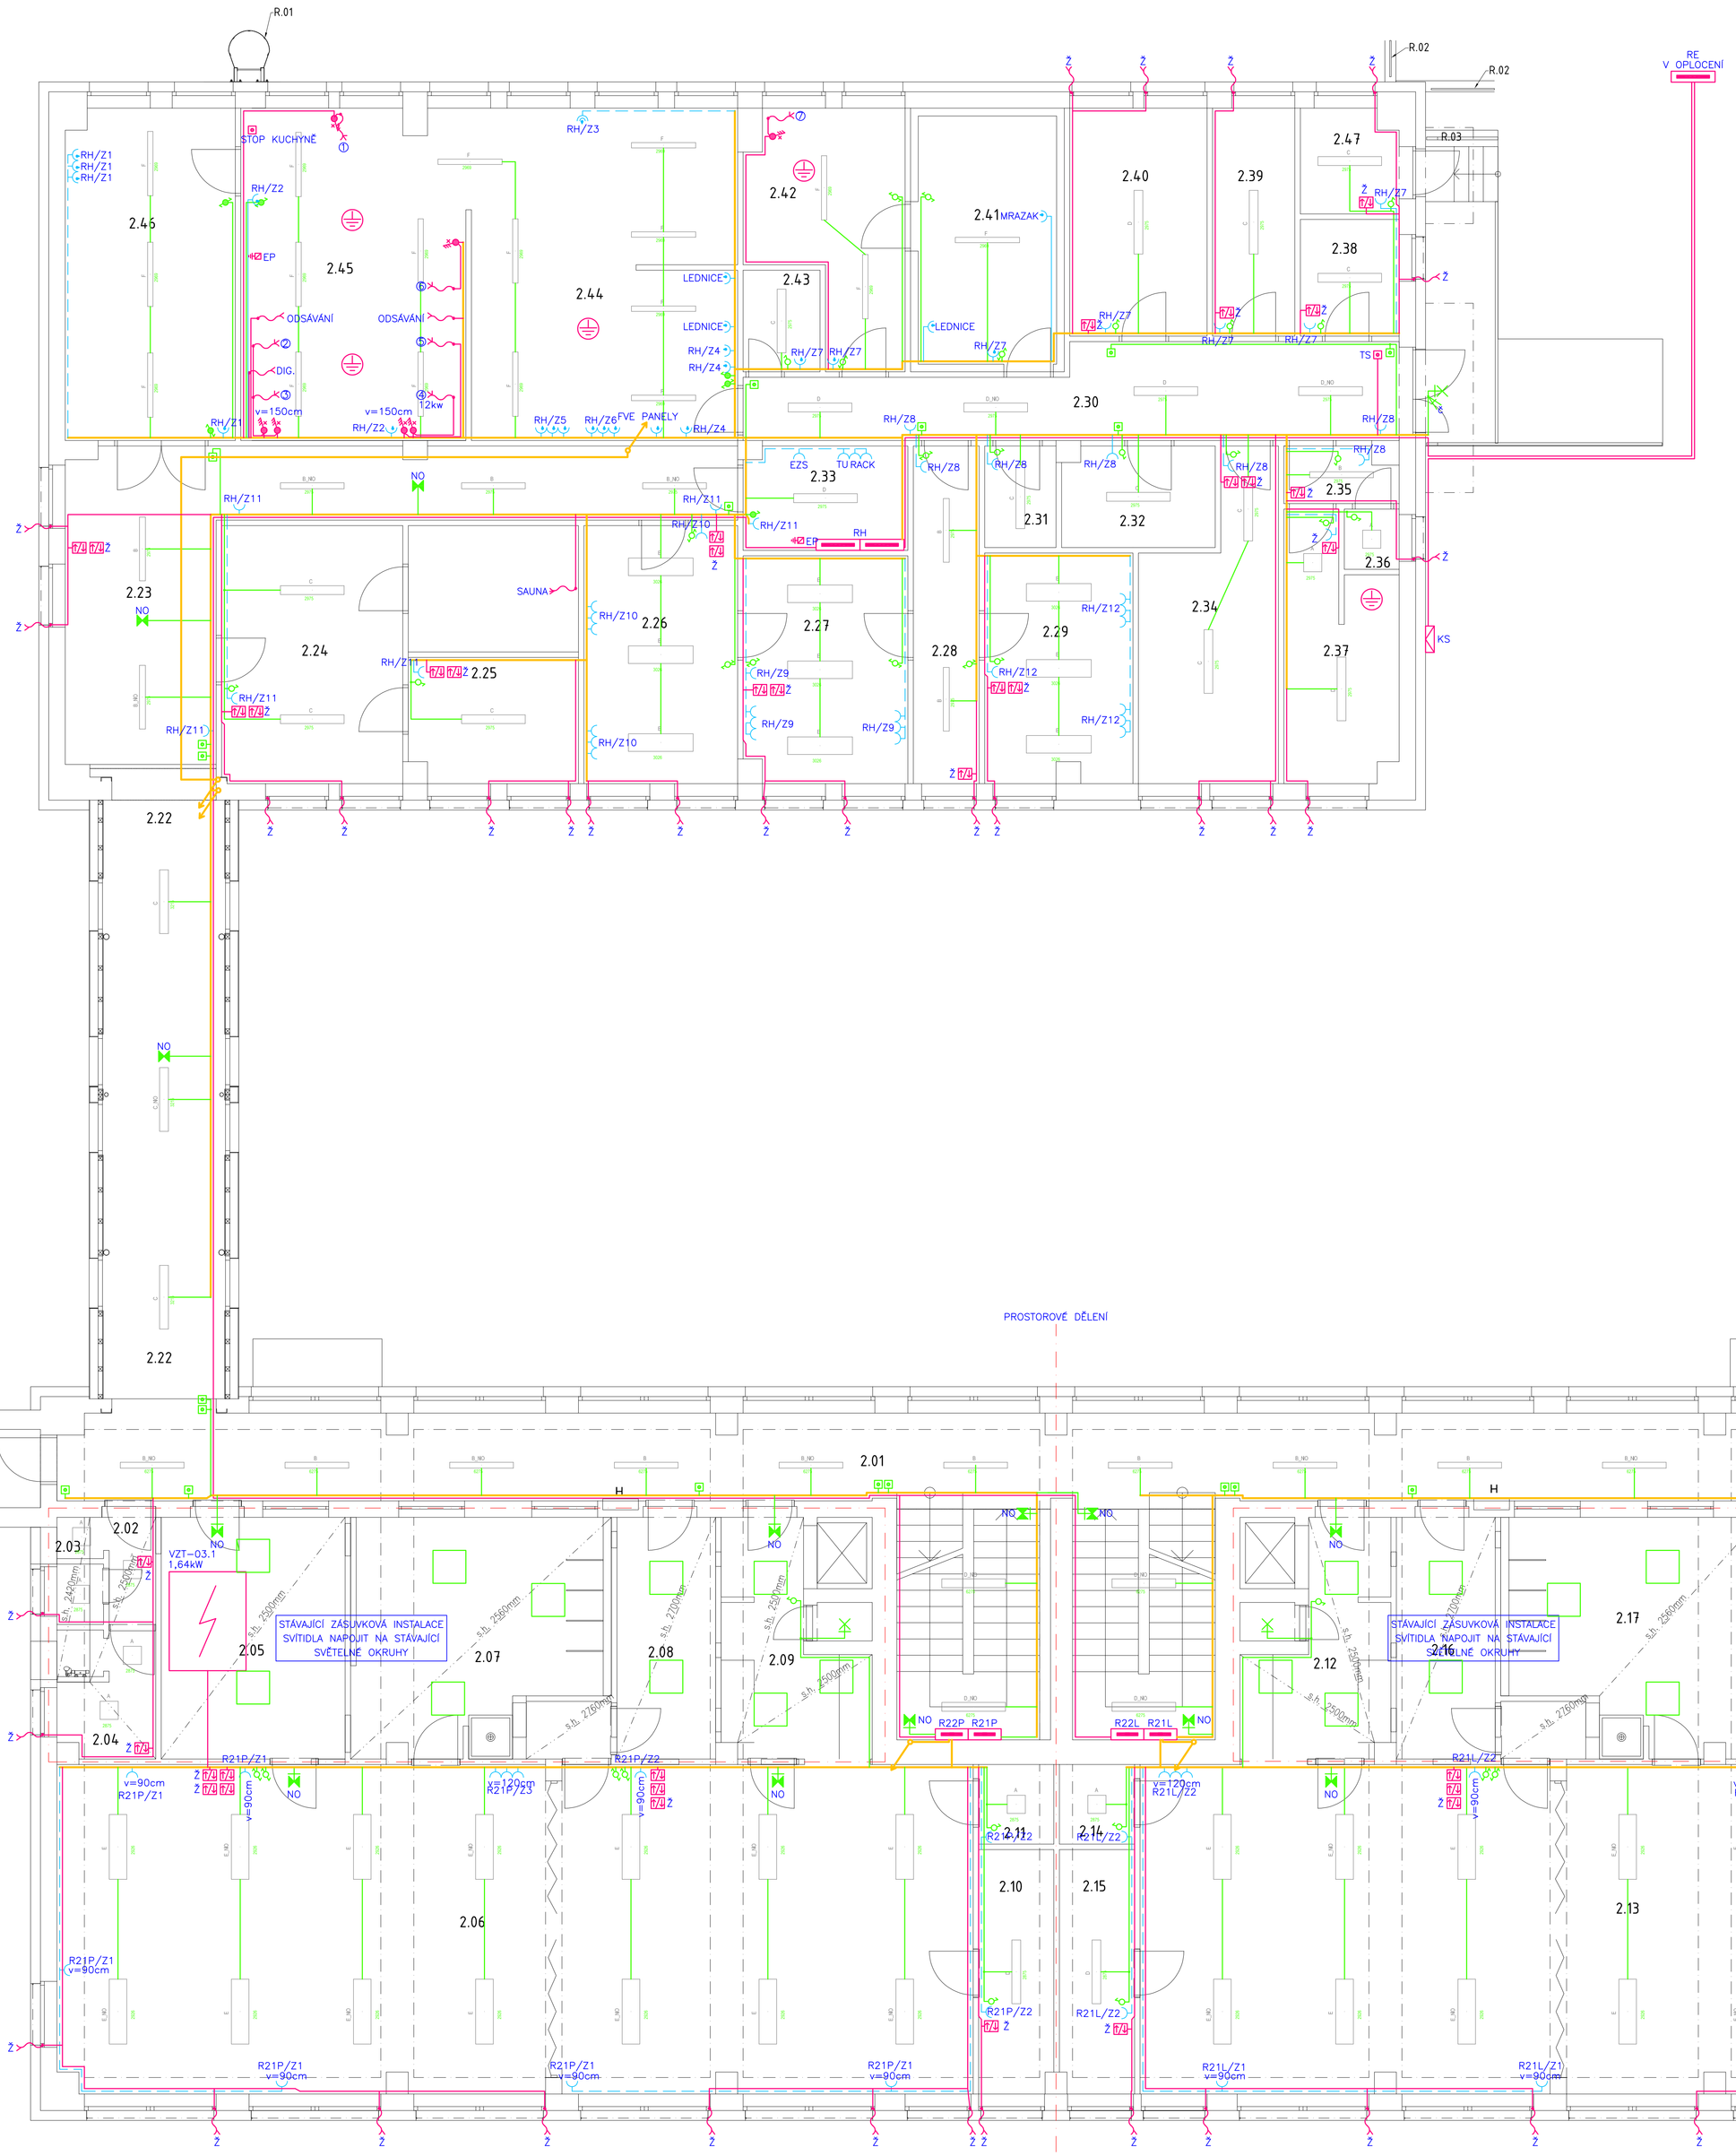

LEGENDA SILNOPROUDU:

- A – SVÍTIDLO LED, 23,1W, 2850lm, Ra80, 4000K
- B – SVÍTIDLO LED, 26W, 3610lm, Ra80, 4000K
- B_NO – SVÍTIDLO LED, 26W, 4201m, Ra80, 4000K
- C – SVÍTIDLO LED, 30,3W, 4290lm, Ra80, 4000K
- C_NO – SVÍTIDLO LED, 30,3W, 4101m, Ra80, 4000K
- D – SVÍTIDLO LED, 36,3W, 5120lm, Ra80, 4000K
- D_NO – SVÍTIDLO LED, 36,3W, 4101m, Ra80, 4000K
- E – SVÍTIDLO LED, 30,3W, 4080lm, Ra80, 4000K
- E_NO – SVÍTIDLO LED, 30,3W, 430lm, Ra80, 4000K
- F – SVÍTIDLO LED, 36,1W, 5690lm, Ra80, 4000K
- G1 – SVÍTIDLO LED, 50W, Ra80, 4000K, IP40
- NO – NOUZOVÉ OSVĚTLENÍ
- – SVÍTIDLO STROPNÍ, LED
- – SVÍTIDLO NÁSTĚNNÉ, LED
- – INFRAPASIVNÍ ČIDLO NÁSTĚNNÉ–OVLÁDÁNÍ OSVĚTLENÍ
- – VYPÍNAČE,OVLADAČE OSVĚTLENÍ IP20
- – VYPÍNAČE,OVLADAČE OSVĚTLENÍ IP43
- – TLAČÍTKO – OVLÁDÁNÍ OSVĚTLENÍ IP43
- – ZÁSUVKA 230V/16A IP20
- – ZÁSUVKA 230V/16A IP43
- – ZÁSUVKA 400V/16A IP44
- DIG. – VÝVOD PRO DIGESTOŘ
- – VÝVOD PRO 3f VYPÍNAČ TECHNOLOGIE GASTRO
- RE – ELEKTROMĚROVÝ ROZVADĚČ
- RH – HLAVNÍ ROZVADĚČ OBJEKTU
- R21L_P – PATROVÝ ROZVADĚČ
- R22L_P – PATROVÝ ROZVADĚČ
- RV – ROZVADĚČ VÝTAHU
- KS – KABELOVÁ SKŘÍŇ
- HOP – HLAVNÍ OCHRANNÉ POSPOJENÍ
- EP – EKVIPOTENCIÁLNÍ SVORKOVNICE
- – VÝVOD PRO EL.ZAŘÍZENÍ DLE POPISU 230V
- – VÝVOD PRO EL.ZAŘÍZENÍ DLE POPISU 400V
- TS – TOTAL STOP
- – DOPLŇUJÍCÍ POSPOJOVÁNÍ
- – HLAVNÍ KABELOVÁ TRASA
- – ROZVODY NN
- Z – ŽALUZIOVÝ OVLADAČ

PODORYS LSP

Č.m.	UZEL	PŘÍKON [W]	PŘÍSLUŠNÍ	PŘÍSLUŠNÝ
2.01	CHODBA	62,64	ZÁSUVKOVÉ OBVODY	
2.02	PŘEDSÍŇ SCHOD	2,24		KAZETOVÝ
2.03	SAMOSTATNÝ OKRUH	0,94		KAZETOVÝ
2.04	SAMOSTATNÝ OKRUH	0,94		KAZETOVÝ
2.05	SAMOSTATNÝ OKRUH	0,94		KAZETOVÝ
2.06	SVÍTIDLO	16,74		KAZETOVÝ
2.07	KOPÍA	86,40	MATKOUSOUK	
2.07	UMÝVÁRNA SCHOD	19,65		KAZETOVÝ
2.08	KUCHYŇSKÁ LINKA	3,85		KAZETOVÝ
2.08	ZÁSUVKOVÉ OBVODY	11,28		KAZETOVÝ
2.09	ZÁSUVKOVÉ OBVODY	11,28		KAZETOVÝ
2.10	VÝTAH	5,00	MATKOUSOUK	
2.11	VÝTAH	5,00	MATKOUSOUK	
2.12	KOPÍA	86,40	MATKOUSOUK	
2.13	VÝTAH	5,00	MATKOUSOUK	
2.14	VÝTAH	5,00	MATKOUSOUK	
2.15	VÝTAH	5,00	MATKOUSOUK	
2.16	SAMOSTATNÝ OKRUH	0,94		KAZETOVÝ
2.17	UMÝVÁRNA SCHOD	19,65		KAZETOVÝ
2.18	SVÍTIDLO	16,74		KAZETOVÝ
2.19	PŘEDSÍŇ SCHOD	2,25		KAZETOVÝ
2.20	SAMOSTATNÝ OKRUH	0,94		KAZETOVÝ
2.21	SAMOSTATNÝ OKRUH	0,94		KAZETOVÝ
2.22	CHODBA	62,64	ZÁSUVKOVÉ OBVODY	
2.23	SAMOSTATNÝ OKRUH	0,94		KAZETOVÝ
2.24	SAMOSTATNÝ OKRUH	0,94		KAZETOVÝ
2.25	SAMOSTATNÝ OKRUH	0,94		KAZETOVÝ
2.26	SAMOSTATNÝ OKRUH	0,94		KAZETOVÝ
2.27	SAMOSTATNÝ OKRUH	0,94		KAZETOVÝ
2.28	SAMOSTATNÝ OKRUH	0,94		KAZETOVÝ
2.29	SAMOSTATNÝ OKRUH	0,94		KAZETOVÝ
2.30	CHODBA	62,64	ZÁSUVKOVÉ OBVODY	
2.31	SAMOSTATNÝ OKRUH	0,94		KAZETOVÝ
2.32	SAMOSTATNÝ OKRUH	0,94		KAZETOVÝ
PODORYS LSP

Č.m.	UZEL	PŘÍKON [W]	PŘÍSLUŠNÍ	PŘÍSLUŠNÝ
2.01	SAMOSTATNÝ OKRUH	0,94	ZÁSUVKOVÉ OBVODY	
2.02	CHODBA	39,10		
2.03	VÝTAH	5,00		
2.04	VÝTAH	14,62		
2.05	VÝTAH	13,18		
2.06	KUCHYŇSKÁ LINKA	12,28		
2.07	CHLADÍCÍ	7,20		
2.08	KUCHYŇSKÁ LINKA	11,78		
2.09	MYČKA NÁDOBÍ	2,40		
2.10	CHLADÍCÍ	0,94		
2.11	MRAZÁK	0,94		
2.12	ZÁSUVKOVÉ OBVODY	11,76		
2.13	PŘEDSÍŇ SCHOD	2,25		
2.14	WC	1,88		
2.15	SVÍTIDLO	5,64		
2.16	SAMOSTATNÝ OKRUH	0,94		
2.17	VÝTAH SERVISNÍ	5,62		
2.18	SVÍTIDLO	11,58		
2.19	VÝTAH SERVISNÍ	28,16		
2.20	SVÍTIDLO	16,98		
2.21	SAMOSTATNÝ OKRUH	2,38		
2.22	CHODBA	39,10		
2.23	VÝTAH	14,62		
2.24	VÝTAH	13,18		
2.25	VÝTAH	11,78		
2.26	VÝTAH	16,98		
2.27	VÝTAH	2,38		

HLAVNÍ PROJEKTANT:
ENERGY BENEFIT centre
Energy Benefit Centre a.s.
Křenová 438/3, 162 00 Praha 6
tel.: +420 270 003 300
e-mail: kontakt@energybenefit.cz
Internet: www.energybenefit.cz
Hlavní projektant:
Ing. Marek Hrabčák
Zástupce hlavního projektanta:
Bc. Anna Tuková, Ing. Dominika Müllerová
Hlavní architekt:
-

ZPRACOVATEL ČÁSTI:
Atelier A02 s.r.o.
Čechova 59a,
370 01 České Budějovice
Vypracoval:
Daniel Matěj
Zodpovědný projektant:
Petr Bürger, DiS.

STAVEBNÍK:
Město Dobříš
Mírové náměstí 119, 263 01 Dobříš

PROJEKT: Snížení energetické náročnosti 5. MŠ Dobříš
Zakázkové číslo: 240028
Datum: 2/2025
Part:
MÍSTO STAVBY: Jeřábová 613, 263 01 Dobříš, parc.č.st.2238, k.ú. Dobříš [627968]
OBJEKT: 1.2.0.4.1_5.MŠ - HOSPODÁŘSKÝ PAVILON + UČEBNOVÝ PAVILON
Stupeň: DPS
ČÁST PROJEKTU: D.1.2.2 SILNOPROUD + D.1.2.3 SLABOPROUD
VÝKRES: PŮDORYS 2.NP - SILNOPROUD
Měřítko: 1 : 50
ID PROJEKTU_STUPEŇ_OBJEKT_ID PROFESE_PROFESE+ČÍSLO_OBSAH: MŠDO3 _DPS _1.2. 0.4.1_5.MŠ_D.1.2.2.6_PUD 2.NP