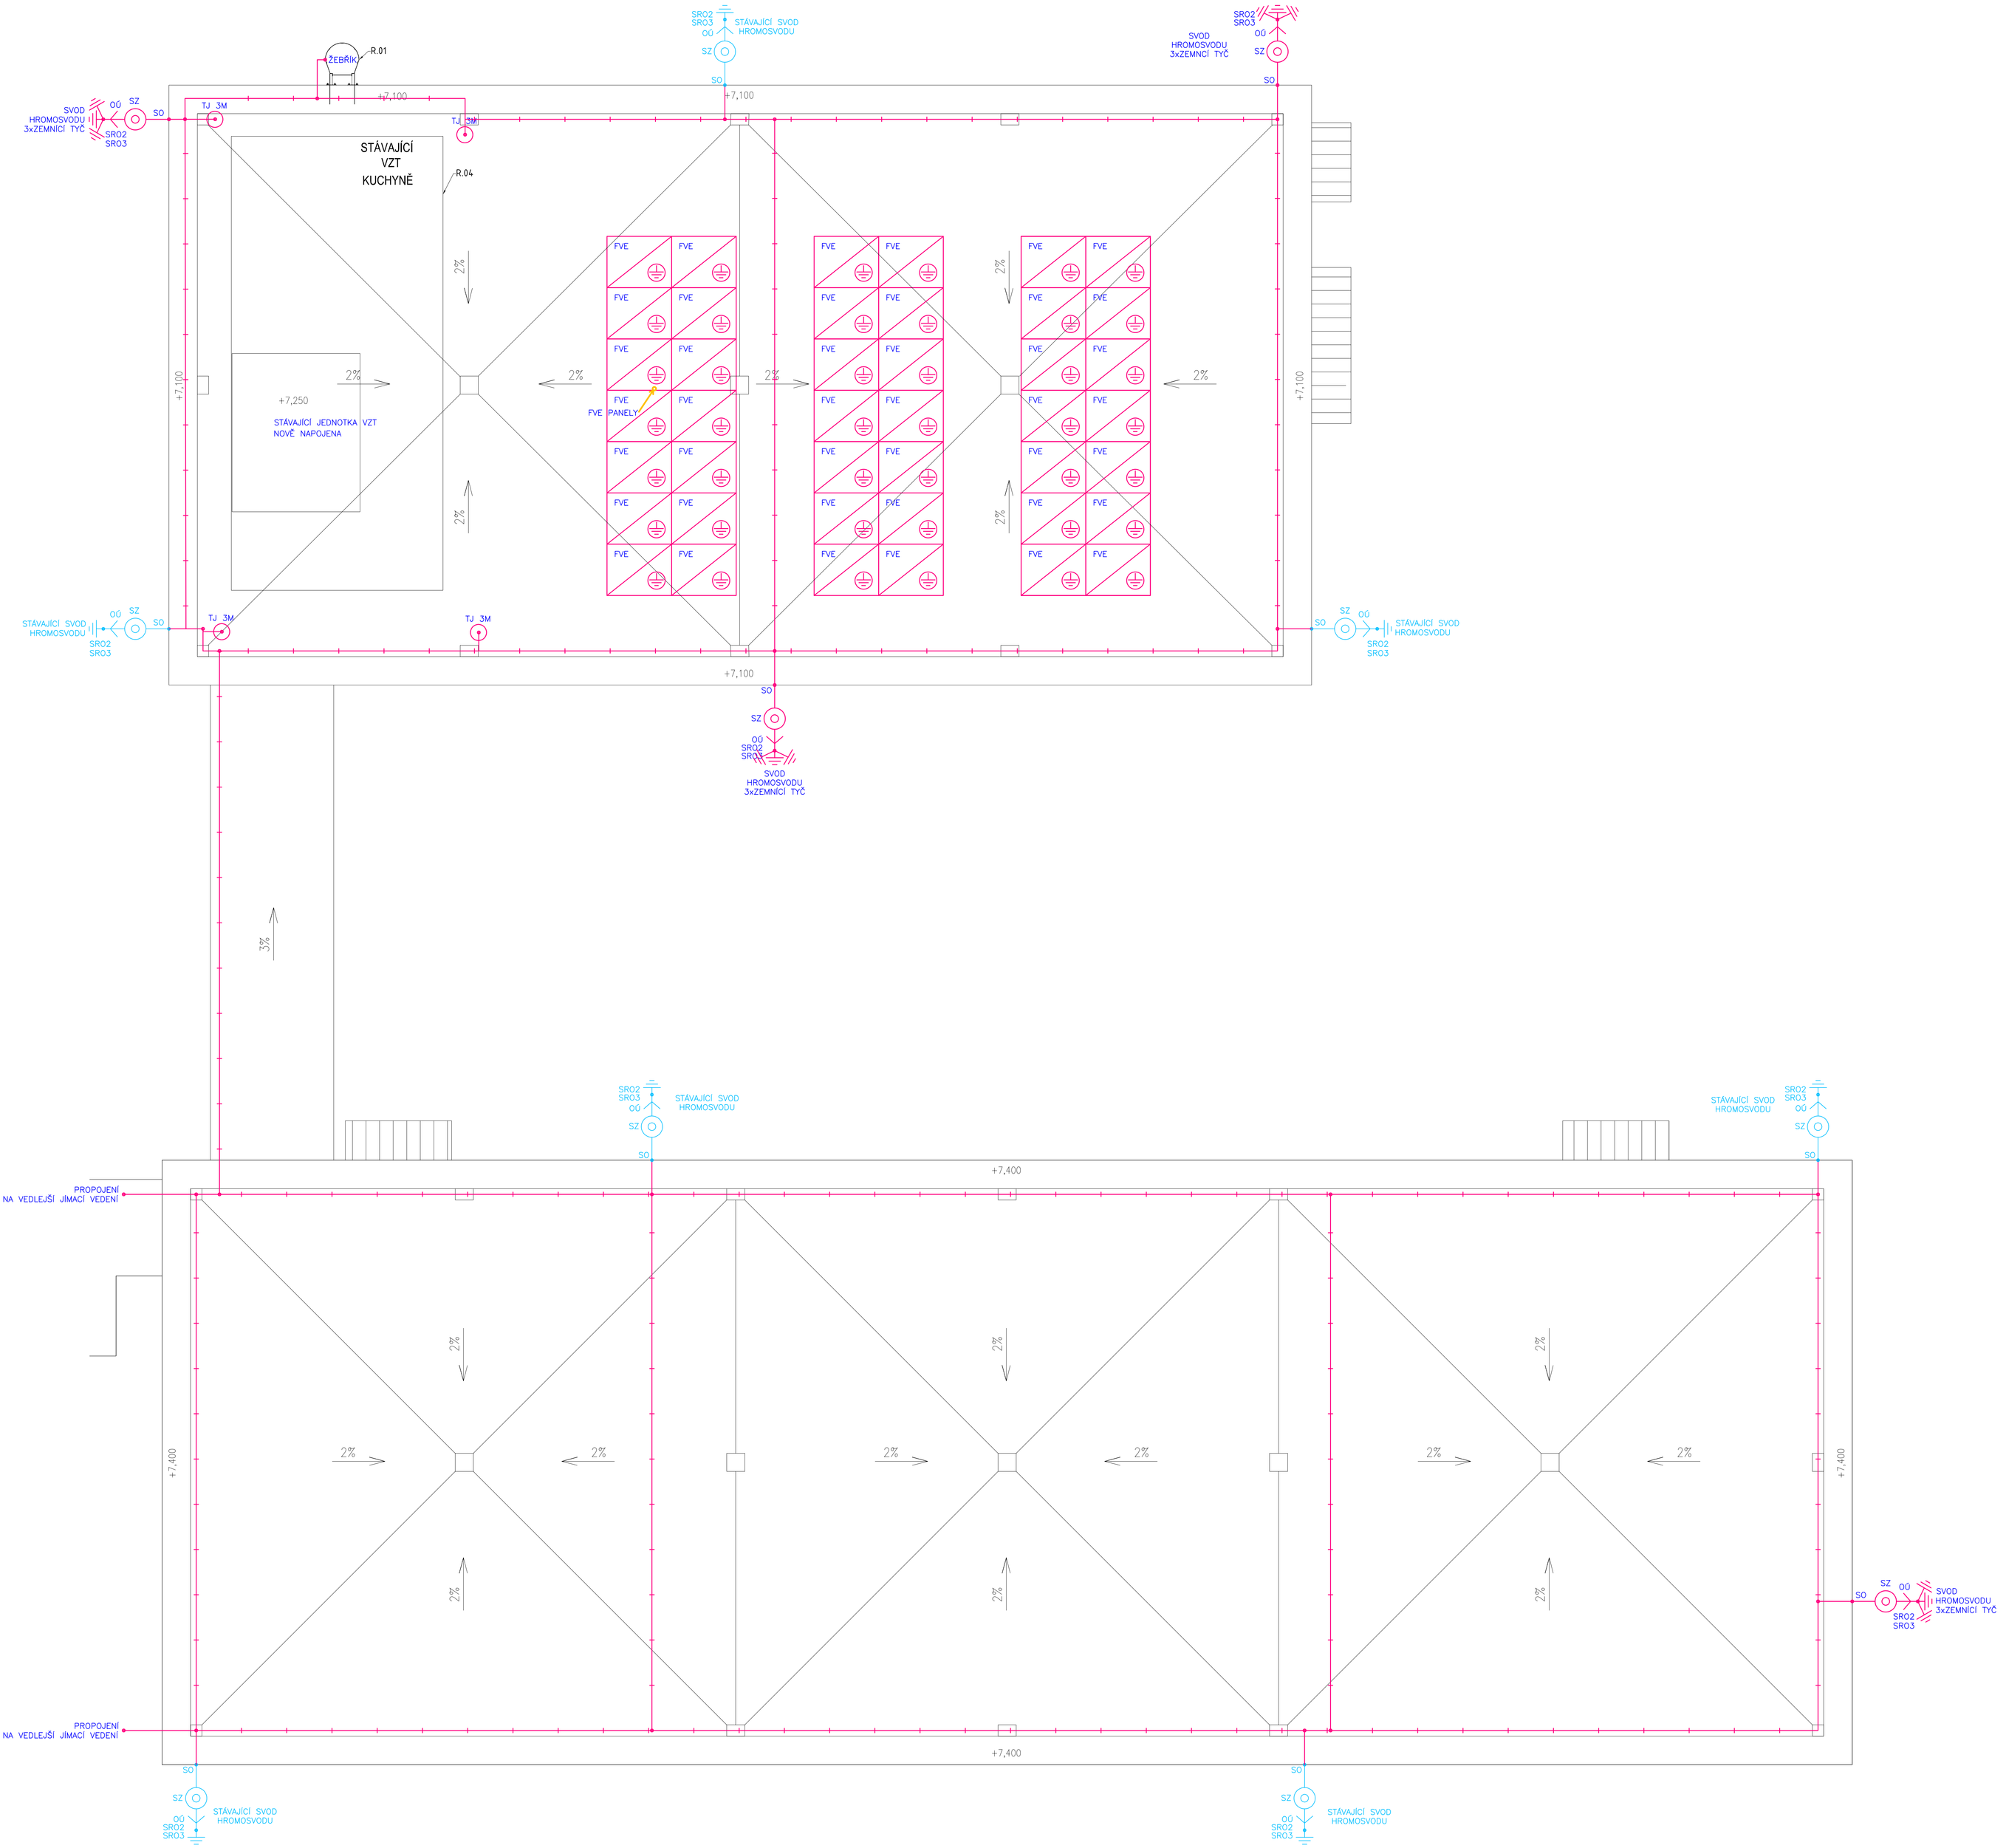

LEGENDA OCHRANY PŘED BLESKEM+FVE:

- SO, SZ, OG – SVOD HROMOSVODU POVRCHOVÝ, FeZn⌀8, VEDENÝ PO FASÁDĚ ZKUŠEBNÍ SVORKA, OKAPOVÁ SVORKA, 3xZEMNÍCÍ TYČ
- SO, SZ, OG – SVOD HROMOSVODU POVRCHOVÝ, FeZn⌀8, VEDENÝ PO FASÁDĚ ZKUŠEBNÍ SVORKA, OKAPOVÁ SVORKA, OCHRANNÝ ÚHELNÍK
- JÍMACÍ VEDENÍ FeZn ⌀8 NA PODPĚRÁCH
- TJ – TYČOVÝ JÍMAČ
- PJ – POMOCNÝ JÍMAČ
- FVE – 42 x FVE PANEL 470Wp = 19,74 kWp

POZNÁMKA:

- OCHRANA PŘED BLESKEM BUDE PROVEDENA DLE ČSN 62 305 ed.2 "PŘEDPISY PRO OCHRANU PŘED BLESKEM"
- TŘÍDA – LPS III.
- MOŽNÉ PROVEDENÍ AlMgSi

HLAVNÍ PROJEKTANT:
ENERGY BENEFIT centre
Energy Benefit Centre a.s.
Křenová 438/3, 162 00 Praha 6
tel.: +420 272 933 393
e-mail: kontakt@energybenefit.cz
Internet: www.energybenefit.cz
Hlavní projektant: Ing. Marek Hrabčák
Zástupce hlavního projektanta: Bc. Anna Tučková, Ing. Dominika Müllerová
Hlavní architekt: -

ZPRACOVATEL ČÁSTI:
Atelier A02 s.r.o.
Čechova 59/a
370 01 České Budějovice
Vypracoval: Daniel Mádl
Zodpovědný projektant: Petr Bürger, DiS.

STAVEBNÍK:
Město Dobříš
Mírové náměstí 119, 263 01 Dobříš

PROJEKT: **Snížení energetické náročnosti 5, MŠ Dobříš**

Základová část: 24/2028
Datum: 2/2025
Stupeň: DPS
Plán: -
Počet listů: 1

MÍSTO STAVBY: Jeřábová 613, 263 01 Dobříš, parc.č.st.2238, k.ú. Dobříš [627968]

OBJEKT: 1.2.0.4.1_5.MŠ - HOSPODÁŘSKÝ PAVILON + UČEBNOVÝ PAVILON

ČÁST, PROFESE: D.1.4.ELEKTROINSTALACE

VÝKRES: PŮDORYS STŘECHY

Měřítko: 1 : 50

ID PROJEKTU_ETAPA/S_OBJEKT_ID PROFESE_PROFESE+ČÍSLO_OBSAH: MŠDOB_DPS_1.2. 0.4.1_5.MŠ_D.1.2.2.8_STŘ