


SITUACE ŠIRŠÍCH VZTAHŮ

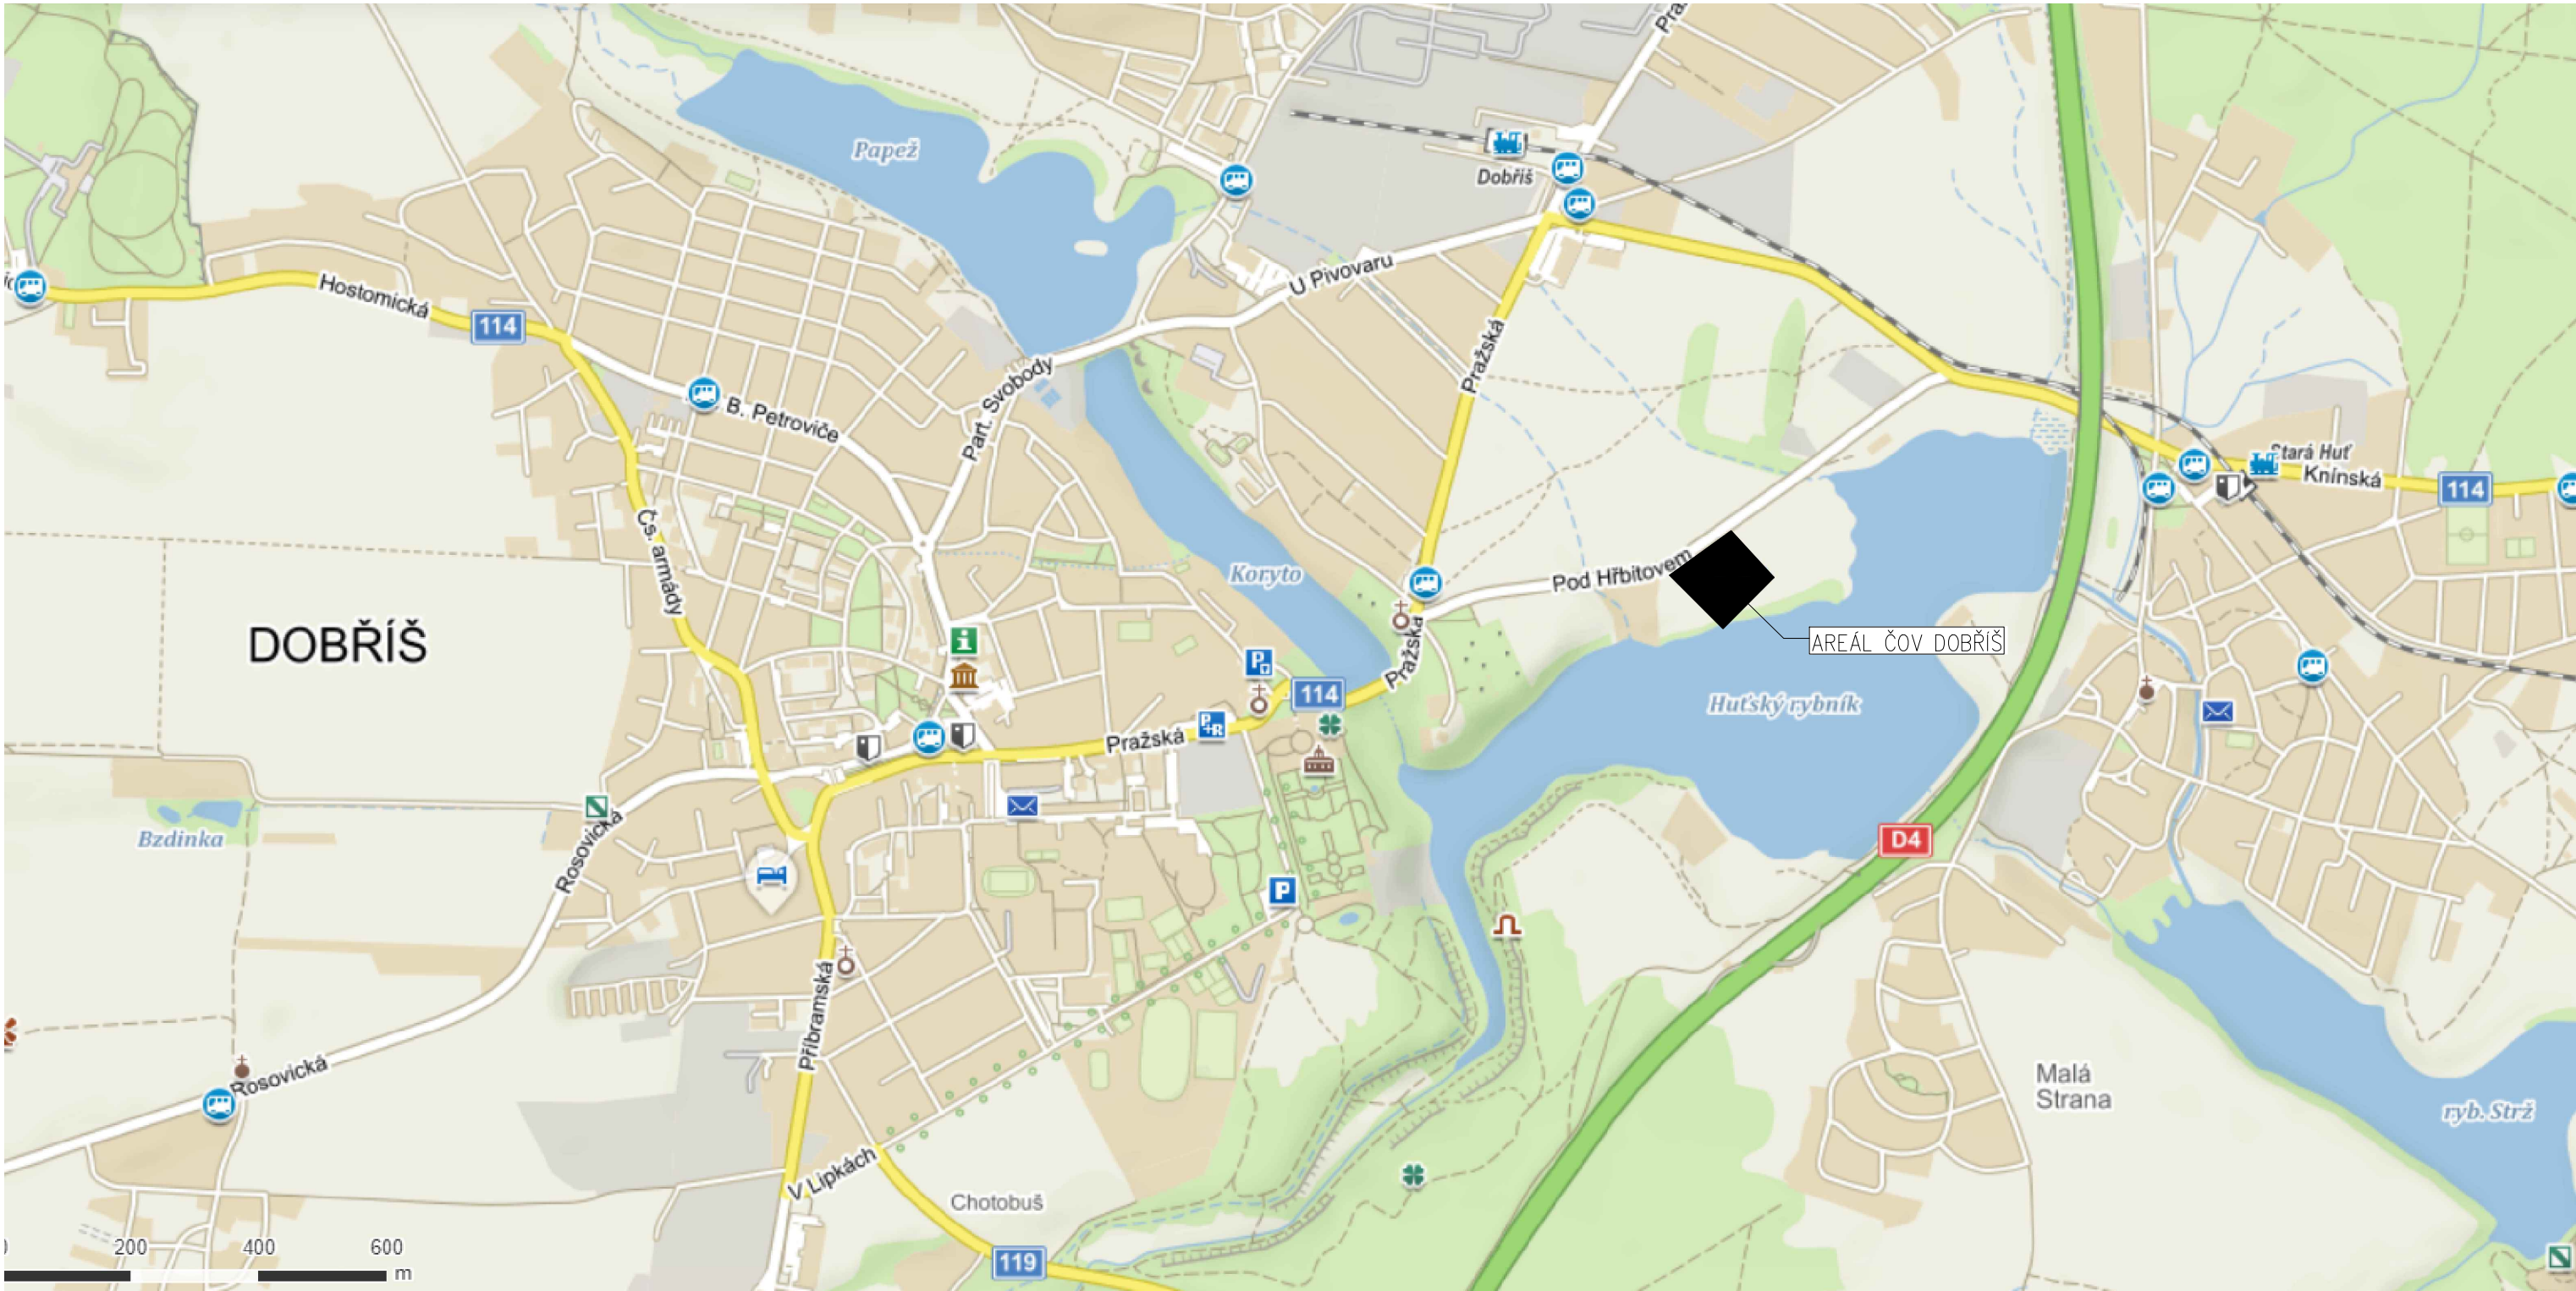

ČOV DOBŘÍŠ - NOVOSTAVBA FOTOVOLTAICKÉ ELEKTRÁRNY			
Stavebník: Město Dobříš - ČOV			Měř.: 1:10000
Vypracoval: Ing. Martin BENDA, V Sadech 678, Rožmitál p. Tř. 262 42			Dat.: 02/2023
HIP: Bc. Petr LAVIČKA, ČKAIT: 0014625, č.p. 80, Hvoždany			Č.výkr.:
SITUACE ŠIRŠÍCH VZTAHŮ			C.1