



POHLED JIŽNÍ, SEVERNÍ – NAVRHOVANÝ STAV

POHLED JIŽNÍ

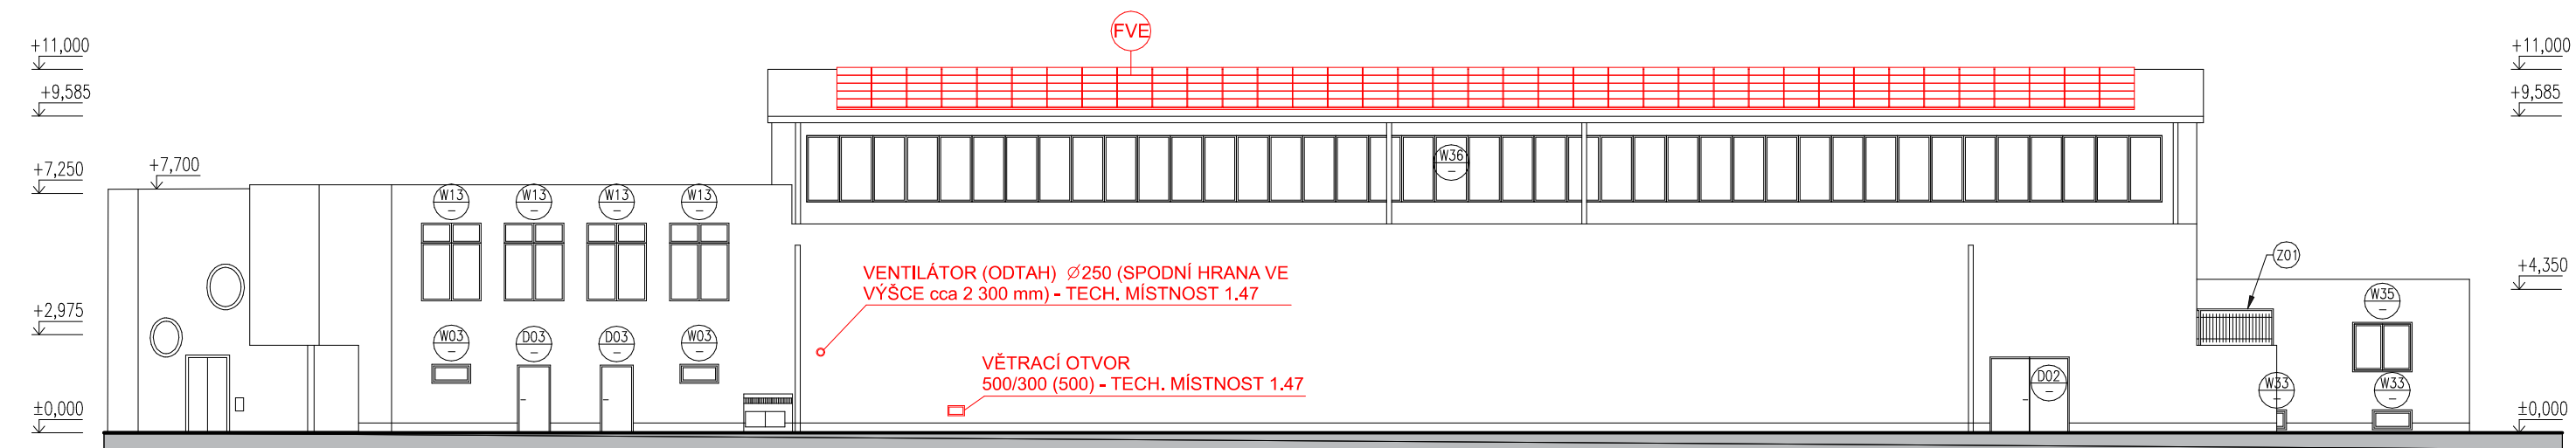

POHLED SEVERNÍ

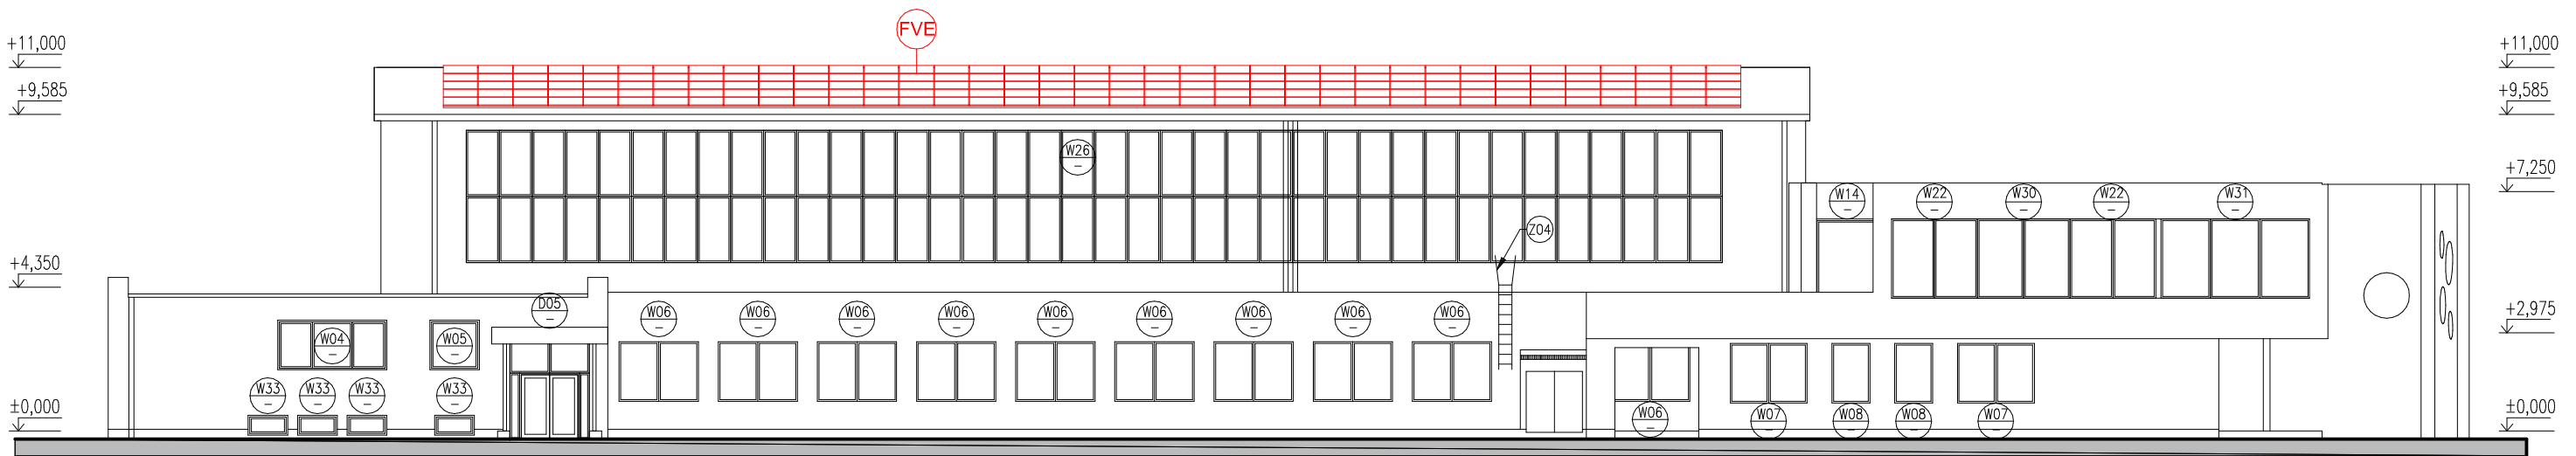

POLOHA PANELŮ FVE

ING. KAREL CIBULKA - PROJEKCE PROJEKTOVÁ ČINNOST Gen. Tesaříka 136 261 01 PŘÍBRAM I:		Investor: Město Dobříš, Mírové náměstí 119 263 01 Dobříš	
Stavba: FVE Sportovní hala Školní 36, 263 01 Dobříš			22/2022/3
Obsah: FVE Sportovní hala Školní 36, 263 01 Dobříš Projekt pro provádění stavby Architektonicko – stavební řešení Pohled jižní, severní - navrhovaný stav			
Vypracoval :	Ing. Karel Cibulka	Měřítko:1: 200	Výkres č..112
Zodp. projektant:	Ing. Karel Cibulka	Formát A/A4:	
Schválil:	Ing. Karel Cibulka	Datum: 7 - 8/2 022	