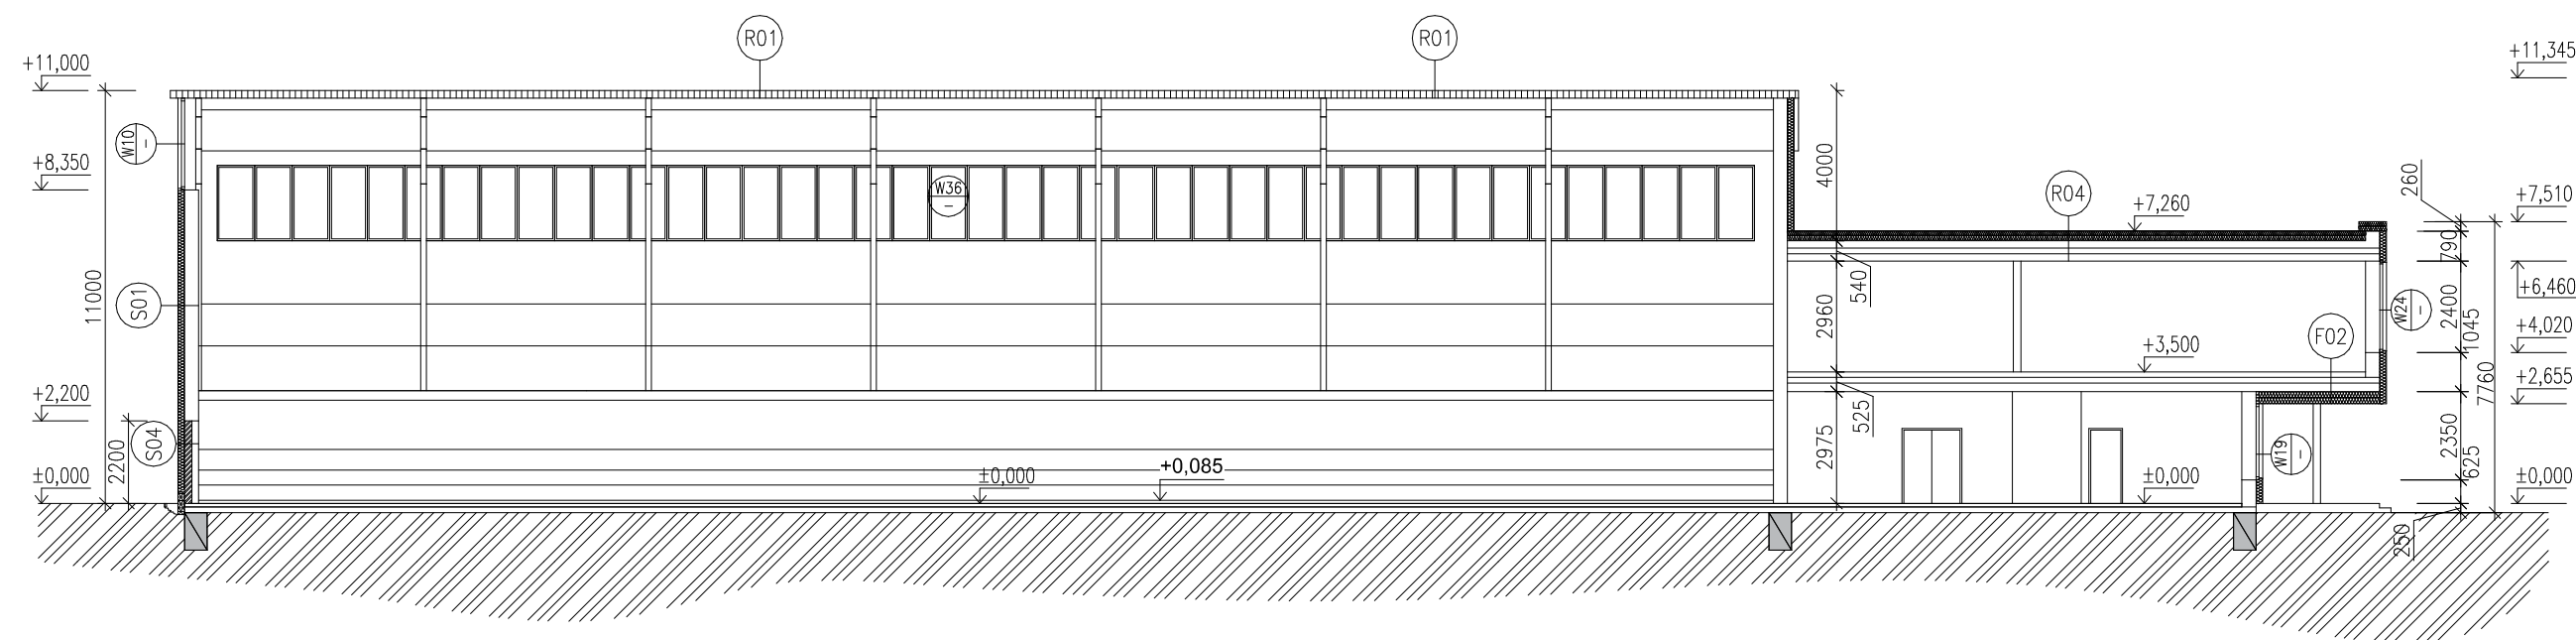
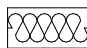

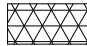


PODÉLNÝ ŘEZ A-A' – STÁVAJÍCÍ STAV



LEGENDA MATERIÁLŮ:

-  TEPELNÁ IZOLACE – MINERÁLNÍ VATA
-  ZATEPLENÍ STŘECHY – IPN PANEL
-  ZATEPLENÍ SOKLU: XPS, tl. 180mm

ING. KAREL CIBULKA - PROJEKCE PROJEKTOVÁ ČINNOST Gen. Tesařika 136 261 01 PŘÍBRAM I:		Investor: Město Dobříš, Mírové náměstí 119 263 01 Dobříš	
Stavba: FVE Sportovní hala Školní 36, 263 01 Dobříš			22/2022/3
Obsah: FVE Sportovní hala Školní 36, 263 01 Dobříš Projekt pro provádění stavby Architektonicko – stavební řešení Podélný řez A – A' - stávající stav			
Vypracoval :	Ing. Karel Cibulka	Měřítko:1: 200	Výkres č.. 104
Zodp. projektant:	Ing. Karel Cibulka	Formát A/A4:	
Schválil:	Ing. Karel Cibulka	Datum: 7 - 8/2 022	