




CHODNÍK U PLOTU / ZDI

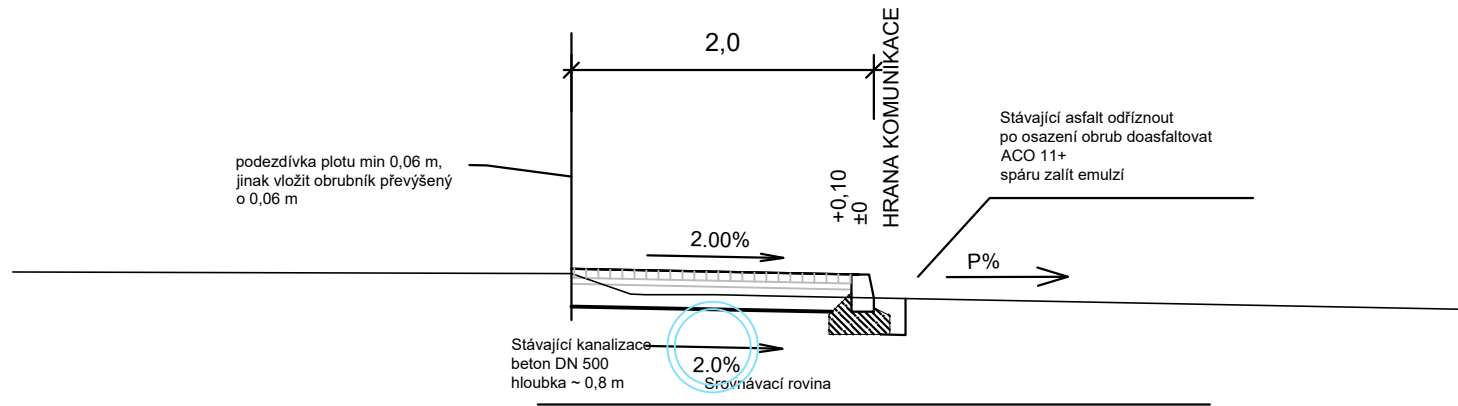


CHODNÍK ODDĚLENÝ OD ZÁSTAVBY

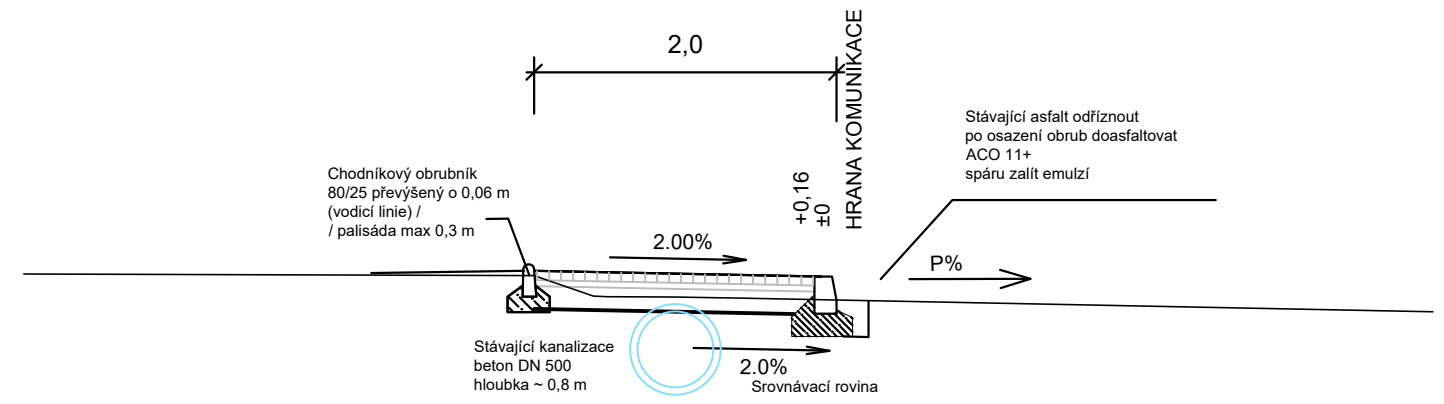

Vjezd cca v úrovni vozovky

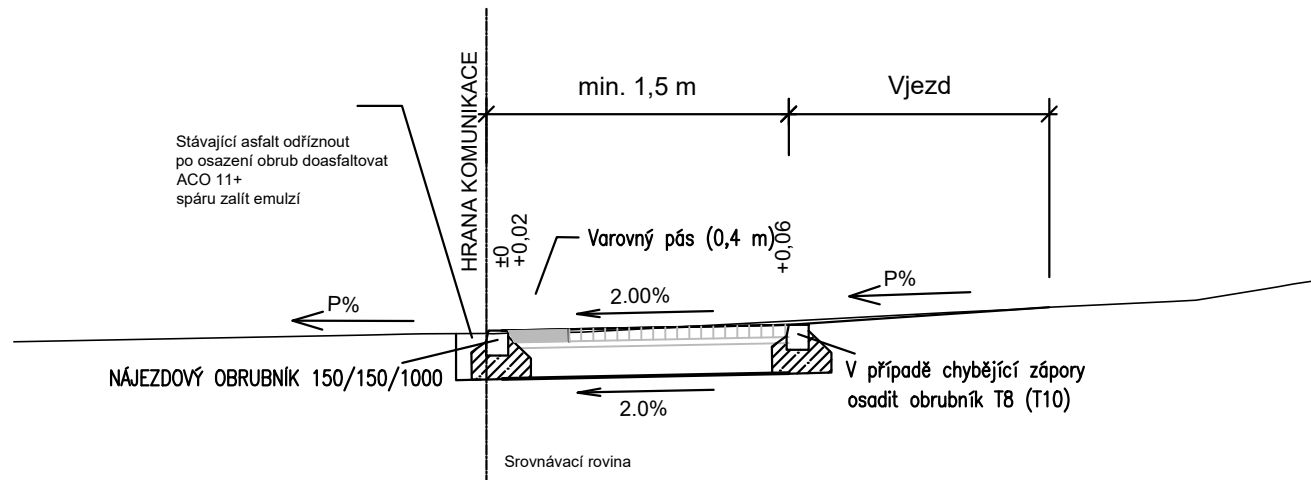

Vjezd nad úrovní vozovky

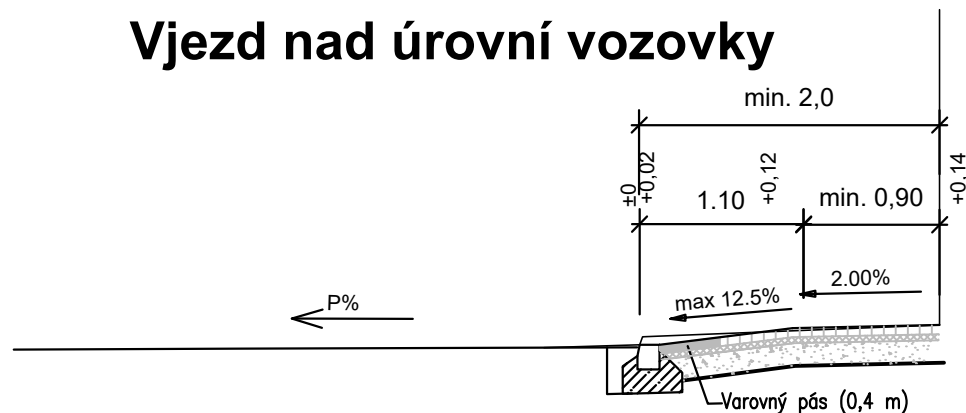

Vjezd za chodníkem - příčný řez



(S1) KONSTRUKCE CHODNÍKŮ			
DLAŽBA BETONOVÁ	DL	60 mm	ČSN 736131-1
LOŽE Z DRCENÉHO KAMENIVA	LV 4/8	40 mm	ČSN 736131-1
ŠTĚRKODŘÍ	ŠD _B 0/32	150 mm	ČSN 736126
CELKEM		250 mm	

min. $E_{def,2} = 30 \text{ MPa}$

(S2) KONSTRUKCE SJEZDŮ, POJÍŽDENÝ CHODNÍK			
DLAŽBA BETONOVÁ	DL	80 mm	ČSN 736131-1
LOŽE Z DRCENÉHO KAMENIVA	LV 4/8	40 mm	ČSN 736131-1
ŠTĚRKODŘ	ŠD _B 0/32	200 mm	ČSN 736126
CELKEM		320 mm	

min. $E_{aef,2} = 30 \text{ MPa}$

(S3) KONSTRUKCE ASFALTOVÉ VOZOVKY (D1-N-2-IV-PIII)				
ASFALTOVÝ BETON	ACO 11+	40 mm	ČSN 736121	
SPOJOVACÍ POSTŘÍK kat.	PS,EK	0,25 kg p.v.	ČSN 736129	
ASFALTOVÝ BETON	ACL 16+	60 mm	ČSN 736121	
SPOJOVACÍ POSTŘÍK kat.	PS,EK	0,25 kg p.v.	ČSN 736129	
ASFALTOVÝ BETON	ACP 16+	50 mm	ČSN 736121	
INFILTRAČNÍ POSTŘÍK asf.	PI,EK	0,60 kg p.v.	ČSN 736129	min. $E_{def,2} = 100 \text{ MPa}$
ŠTĚRKODRŤ	ŠD _A 0/32	150 mm	ČSN 736126	min. $E_{def,2} = 70 \text{ MPa}$
ŠTĚRKODRŤ	ŠD _A 0/63	150 mm	ČSN 736126	min. $E_{def,2} = 45 \text{ MPa}$
CELKEM		min. 450 mm		

(S4) ÚPRAVA POVRCHU ASFALTOVÝM RECYKLÁTEM

NÁTĚR DVOJITÝ SE ZADRČENÍM DV		
ASFALTOVÝ RECYKLÁT	R-mat	100 mm
ŠTĚRKODŘÍ (doplnění)	ŠD	250 mm

V případě provádění při teplotě nad 20° C lze vynechat nátěr

INVESTOR	Město Dobříš	Projekce dopravních staveb Ing. Jan Dudík, Vidov 115	
MÍSTO STAVBY	k. ú. Dobříš		
NÁZEV STAVBY		FORMÁT	2xA4
Rekonstrukce chodníku v Hostomické ulici (II/114)		DATUM	LISTOPAD 2022
		STUPEŇ PD	DVSP
		MĚŘÍTKO	1:50
VÝKRES	VZOROVÉ PŘÍČNÉ ŘEZY	ČÍS. KOPIE	ČÍS. VÝKRESU D3.1