



Řez s přejížděným chodníkem (u garáží)

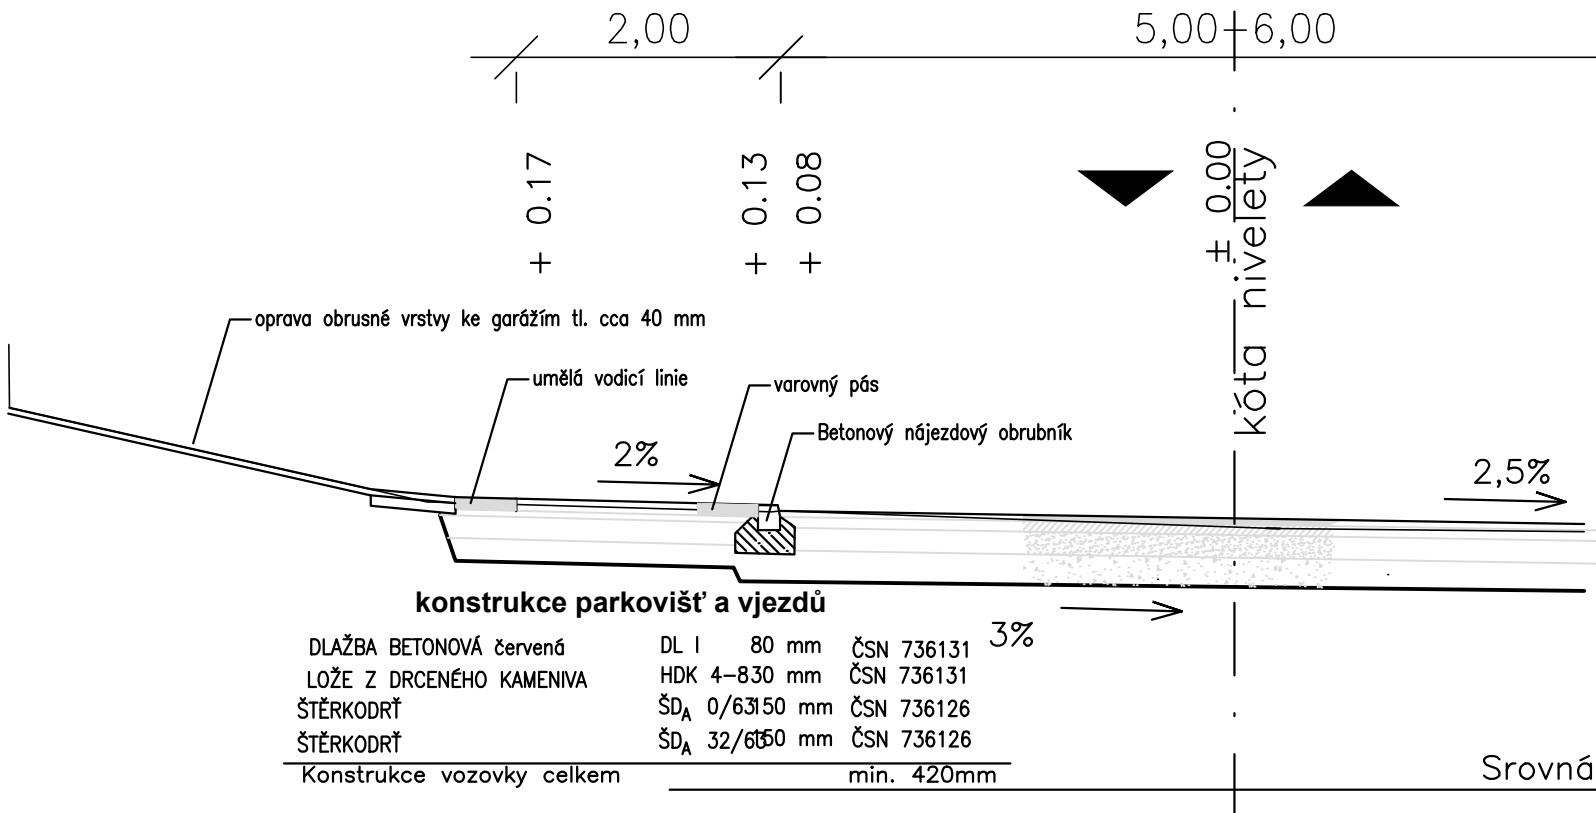

Řez s vjezdem

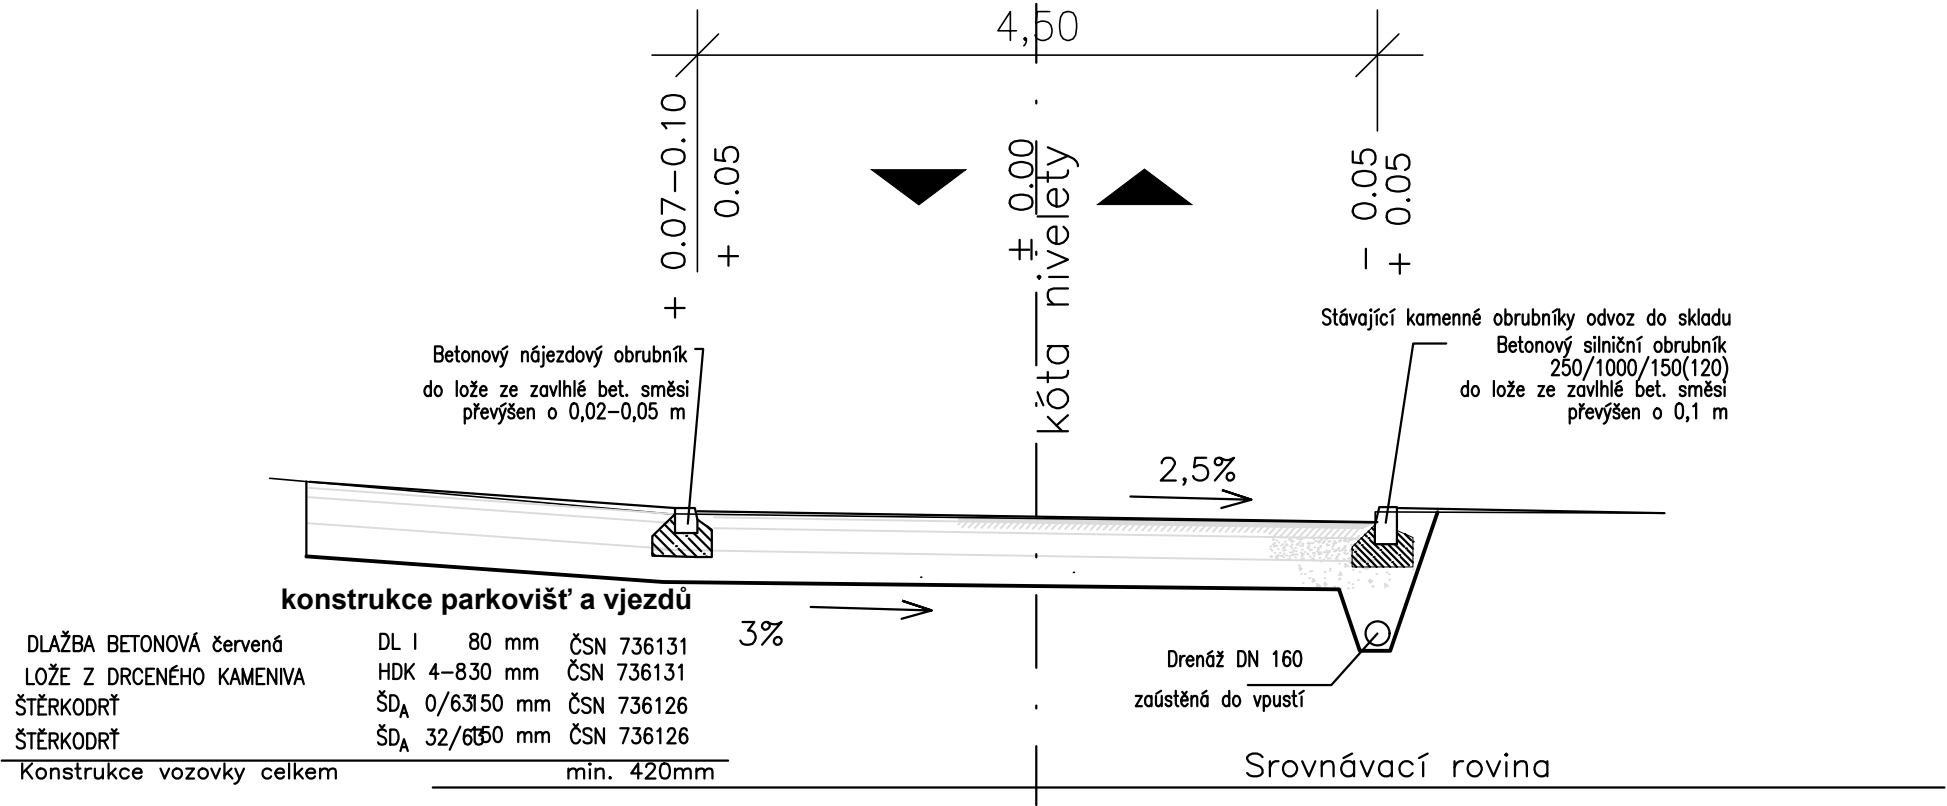

INVESTOR	Město Dobříš	Projektce dopravních staveb Ing. Jan Dudík, Vidov 115	
MÍSTO STAVBY	k. ú. Dobříš	FORMÁT	2xA4
NÁZEV STAVBY	Rekonstrukce ulice U Slovanky	DATUM	ÚNOR 2019
		STUPEŇ PD	DSP/ZDS
		MĚŘÍTKO	1:50
VÝKRES	VZOROVÉ PŘÍČNÉ ŘEZY - vjezdy	ČÍS. KOPIE	ČÍS. VÝKRESU D4.2