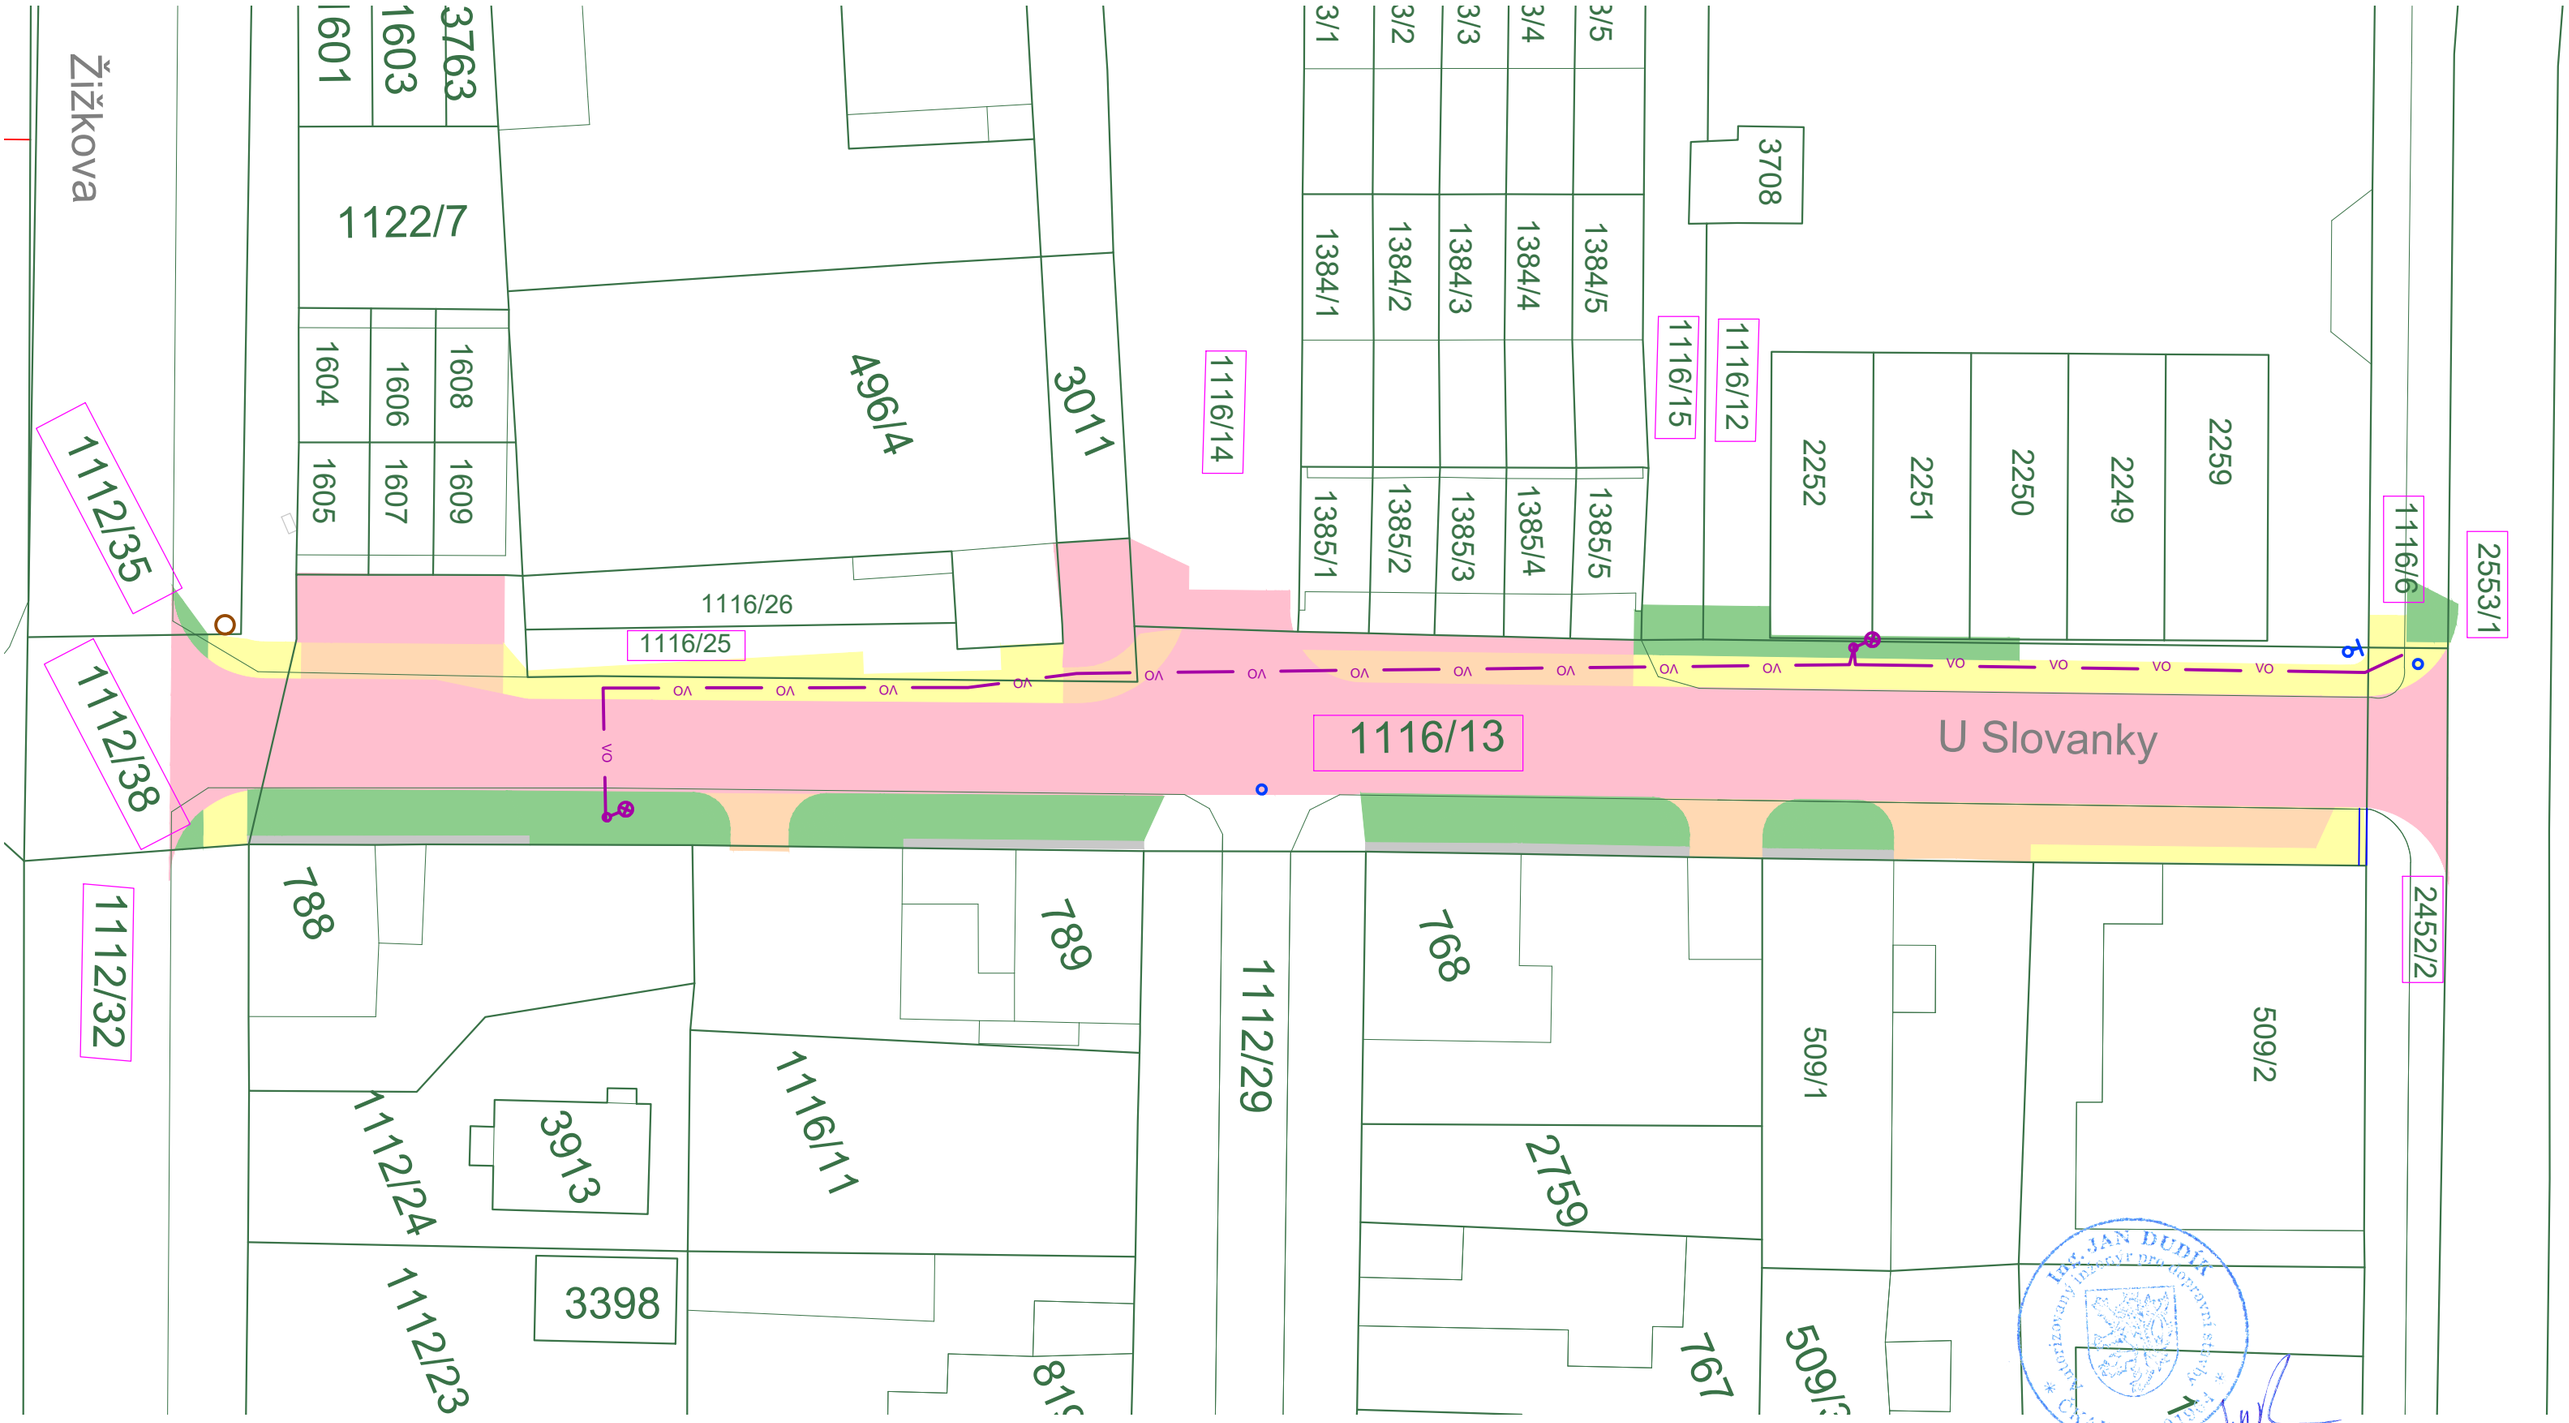

PLOCHY

- Asfaltová vozovka
- Chodníky
- parkovací stání, vjezdy
- Zelené plochy

123/4 Pozemek dotčený stavbou

INVESTOR	Město Dobříš	Projekce dopravních staveb Ing. Jan Dudík, Vidov 115	
MÍSTO STAVBY	k. ú. Dobříš		
NÁZEV STAVBY	Rekonstrukce ulice U Slovanky	FORMÁT	2xA4
		DATUM	ÚNOR 2019
		STUPEŇ PD	DSP/ZDS
		MĚŘÍTKO	1:250
VÝKRES	ZÁKRES V KN	ČÍS. KOPIE	ČÍS. VÝKRESU C2