


U Slovanky

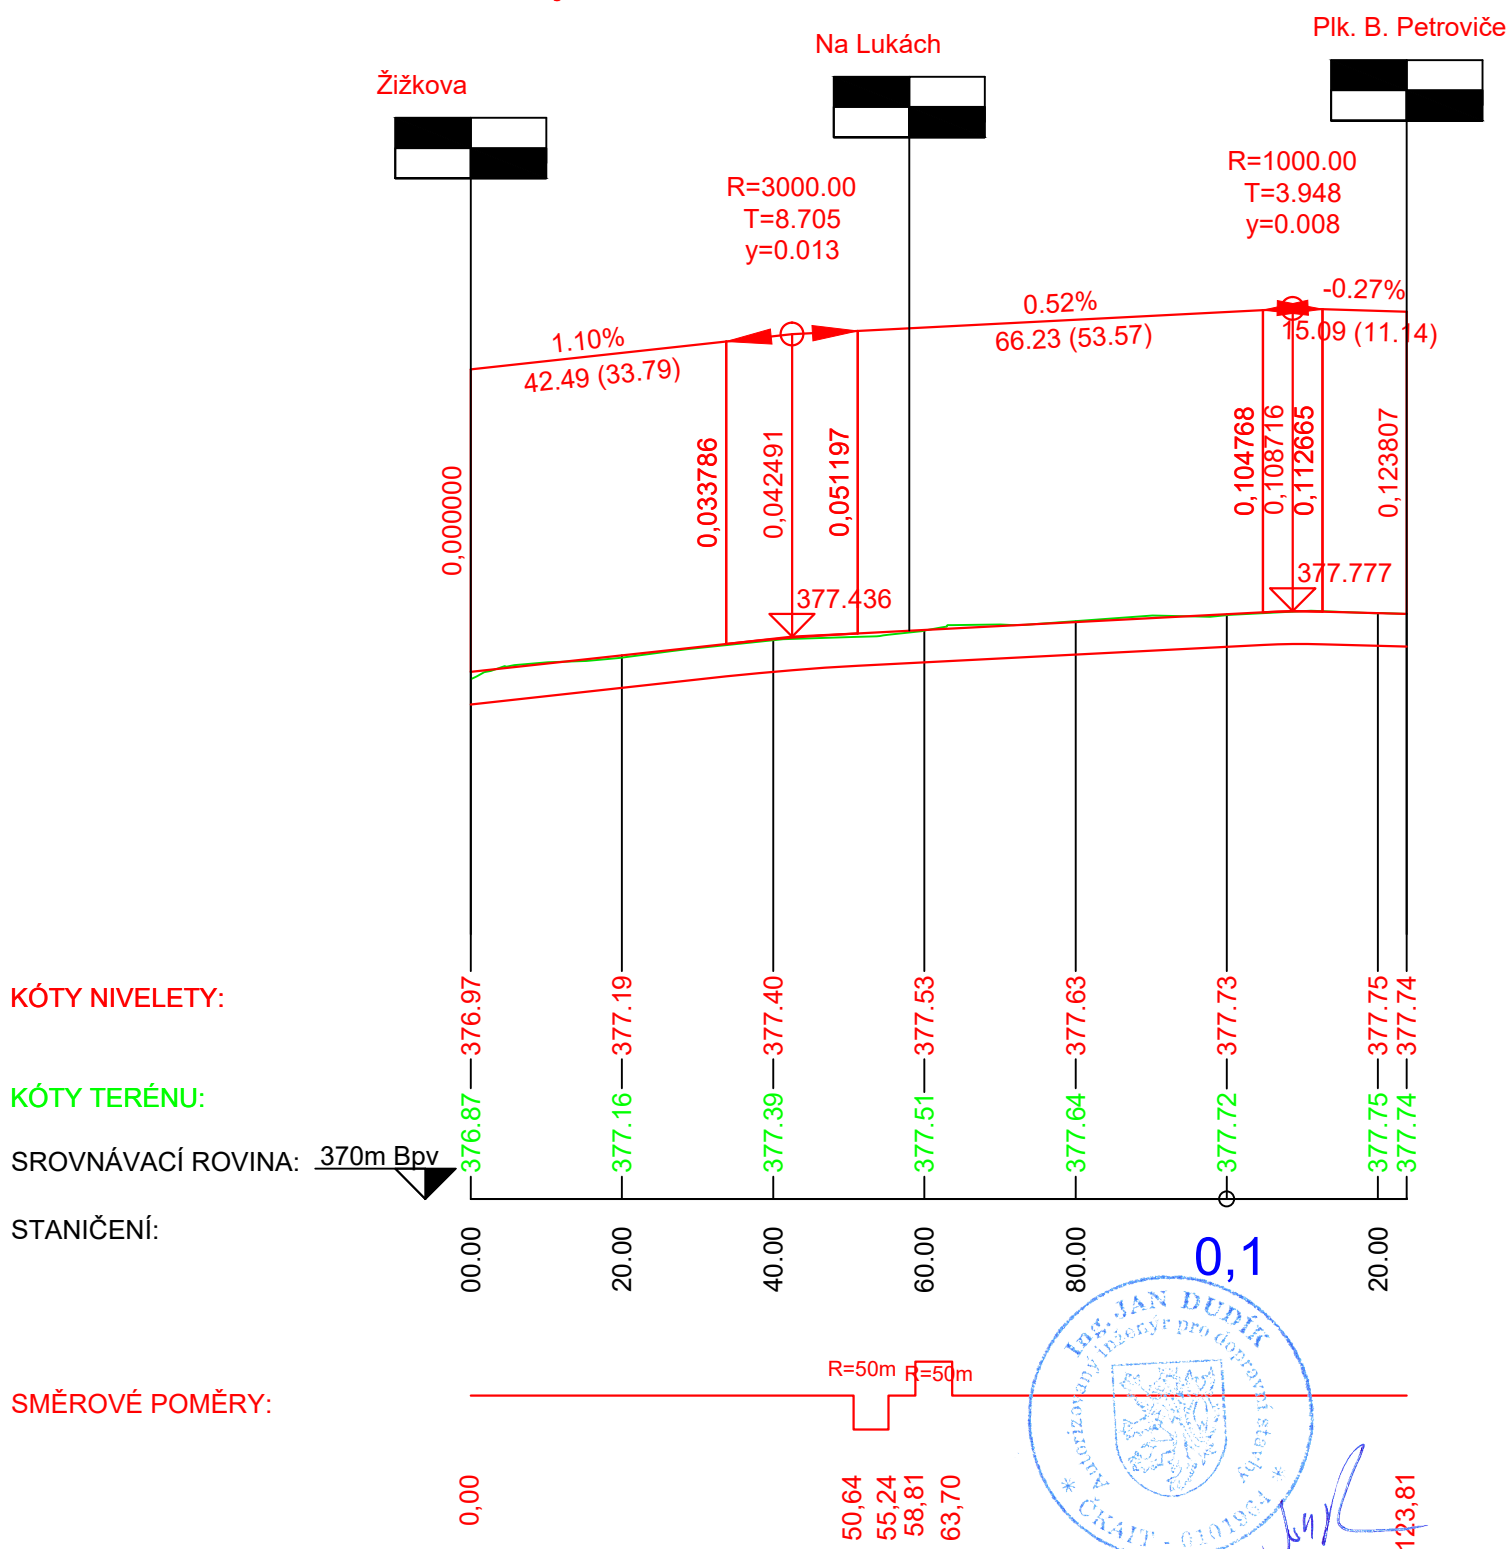

INVESTOR	Město Dobříš	Projekce dopravních staveb Ing. Jan Dudík, Vidov 115	
MÍSTO STAVBY	k. ú. Dobříš	FORMÁT	A4
NÁZEV STAVBY Rekonstrukce ulice U Slovanky		DATUM	ÚNOR 2019
		STUPĚŇ PD	DSP/ZDS
		MĚŘÍTKO	1:1000/1:100
VÝKRES	PODÉLNÝ PROFIL	ČÍS. KOPIE	ČÍS. VÝKRESU D3