



### Řez mimo vjezd s chodníkem u zdi

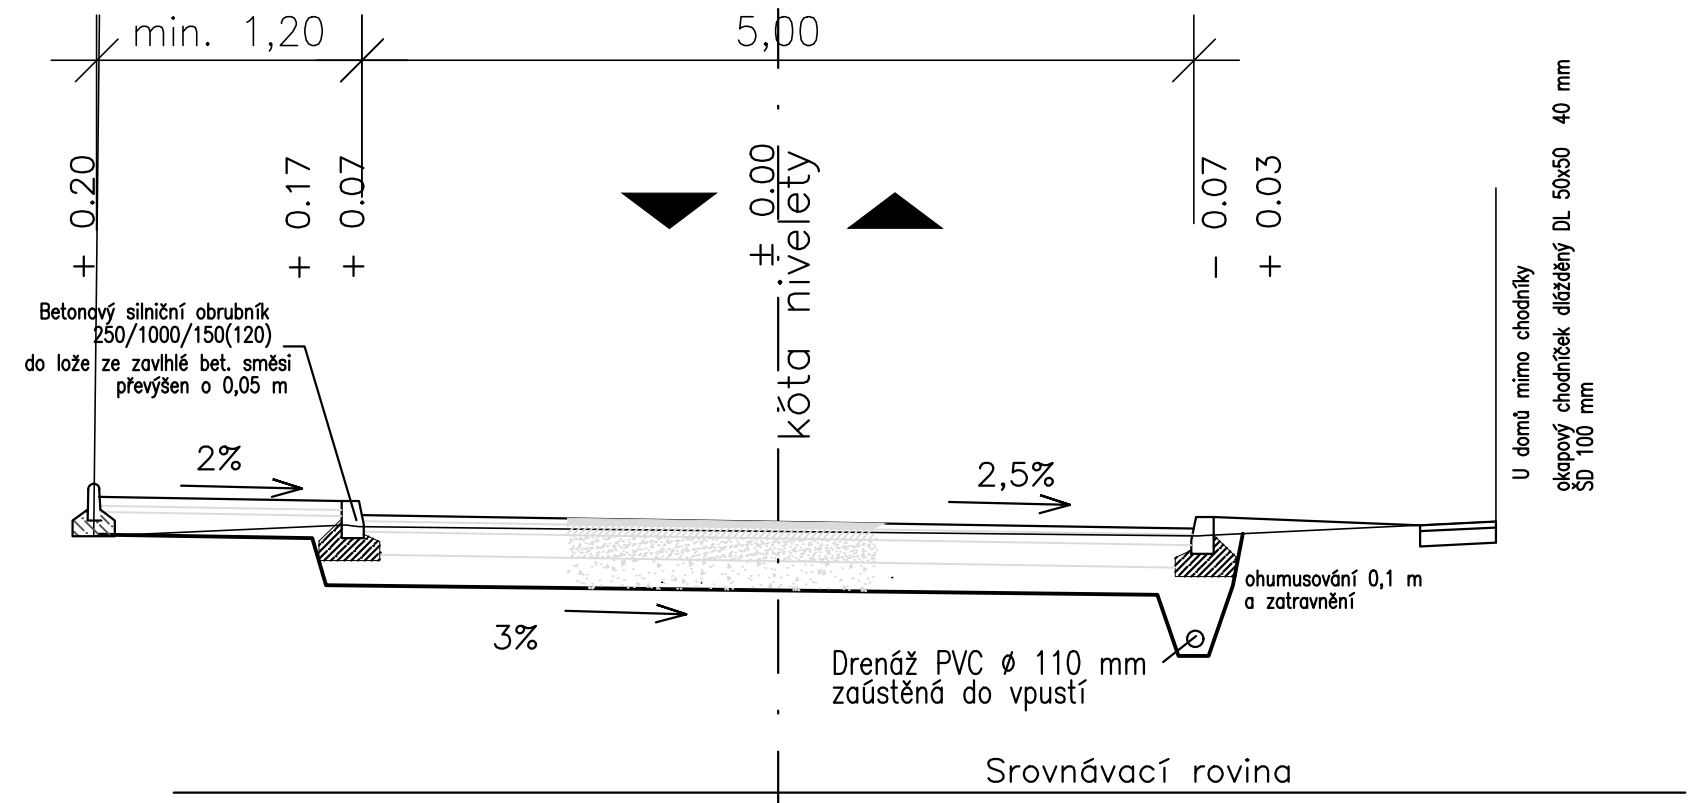


## konstrukce vozovky silnice

ASFALTOVÝ BETON	ACO 11	40 mm	ČSN 73 6121	
SPOJOVACÍ POSTŘÍK KAT.	PS, EK	0,25 KG	p.v. ČSN 73 6129	
ASFALTOVÝ BETON	ACP 16+	70 mm	ČSN 73 6121	
INFILTRAČNÍ POSTŘÍK ASF.	PI, EK	0,60 KG	p.v. ČSN 73 6129	
ŠTĚRKODRŤ	Š <sub>DA</sub> 0/32	150 mm	ČSN 73 6126-1	$\sqrt{\text{min.}}$ Edef,2 = 100 MPa
ŠTĚRKODRŤ	Š <sub>DA</sub> 0/63	150 mm	ČSN 73 6126-1	$\sqrt{\text{min.}}$ Edef,2 = 70 MPa
Konstrukce vozovky celkem		min. 410mm		$\sqrt{\text{min.}}$ Edef,2 = 45 MPa

Řez s chodníkem / s parkovacím místem

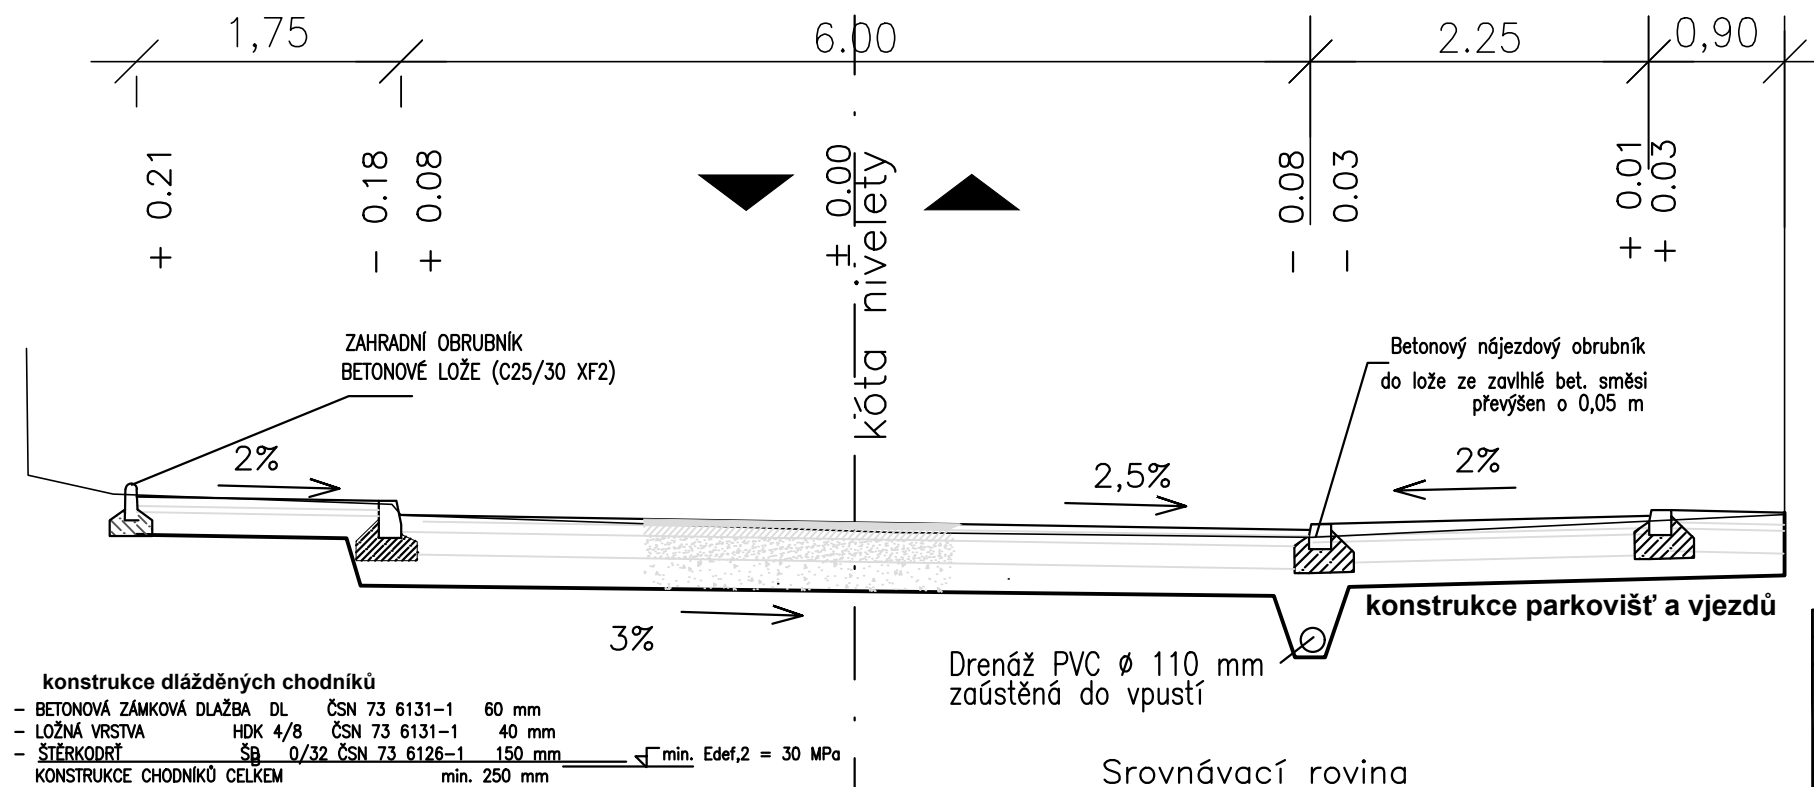

## konstrukce vozovky silnice

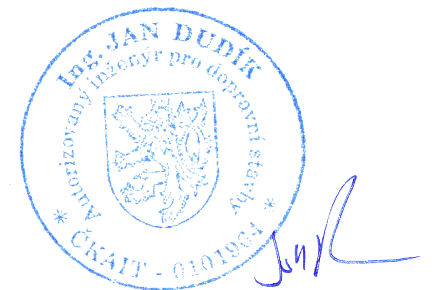

INVESTOR	Město Dobříš	Projekce dopravních staveb Ing. Jan Dudík, Vidov 115	
MÍSTO STAVBY	k. ú. Dobříš		
NÁZEV STAVBY  <b>Rekonstrukce ulice U Slovanky</b>		FORMÁT	2xA4
		DATUM	ÚNOR 2019
		STUPĚŇ PD	DSP/ZDS
		MĚŘÍTKO	1:50
VÝKRES	VZOROVÉ PŘÍČNÉ ŘEZY	ČÍS. KOPIE	ČÍS. VÝKRESU <b>D4.1</b>