



# SITUACE PROVEDENÍ HMATOVÝCH PRVKŮ – PŘEJÍŽDĚNÝ CHODNÍK (U GARÁŽÍ)

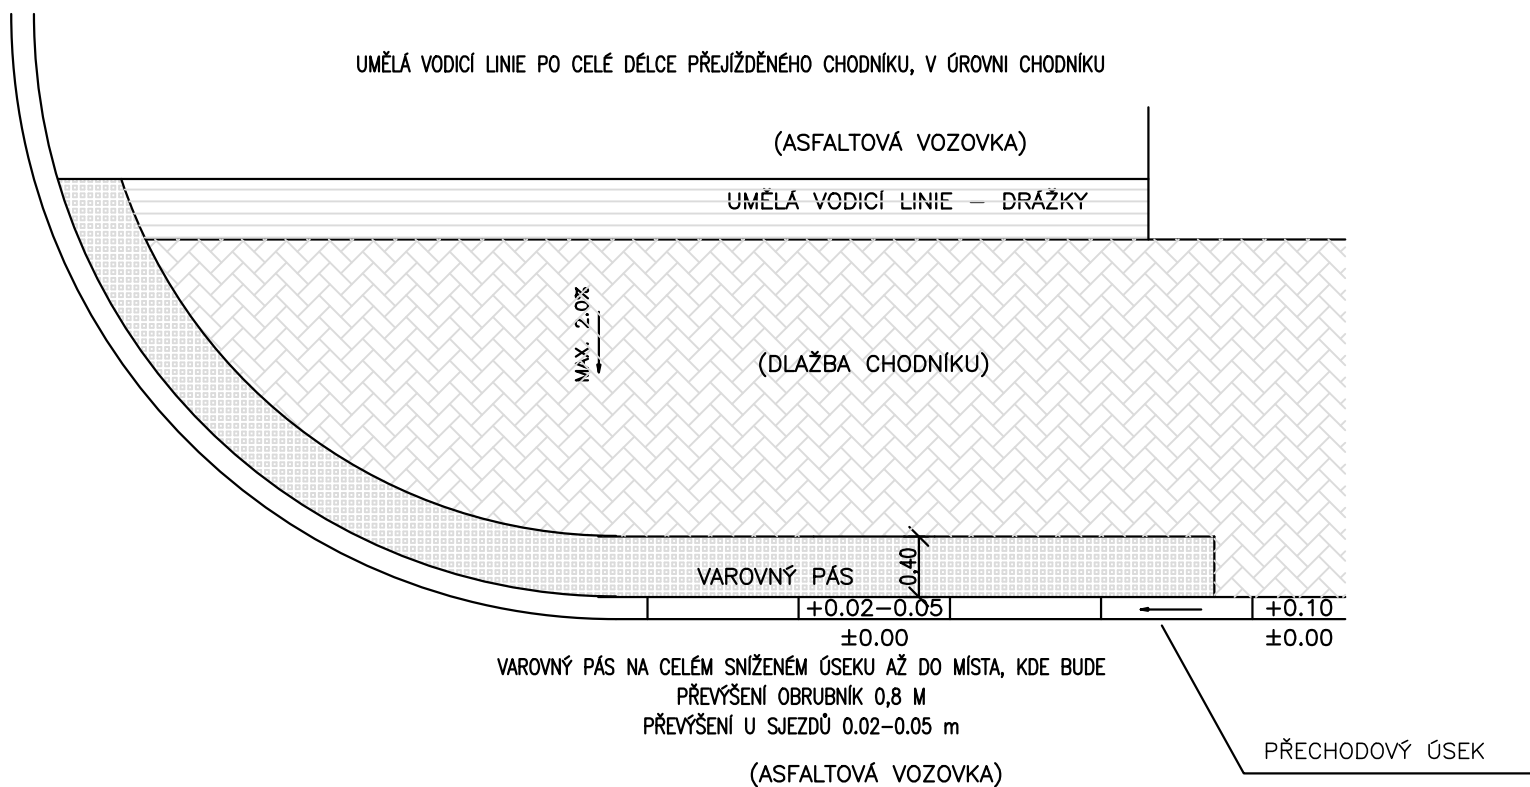

## SITUACE PROVEDENÍ VAROVNÝCH PÁSŮ MÍSTA PRO PŘECHÁZENÍ

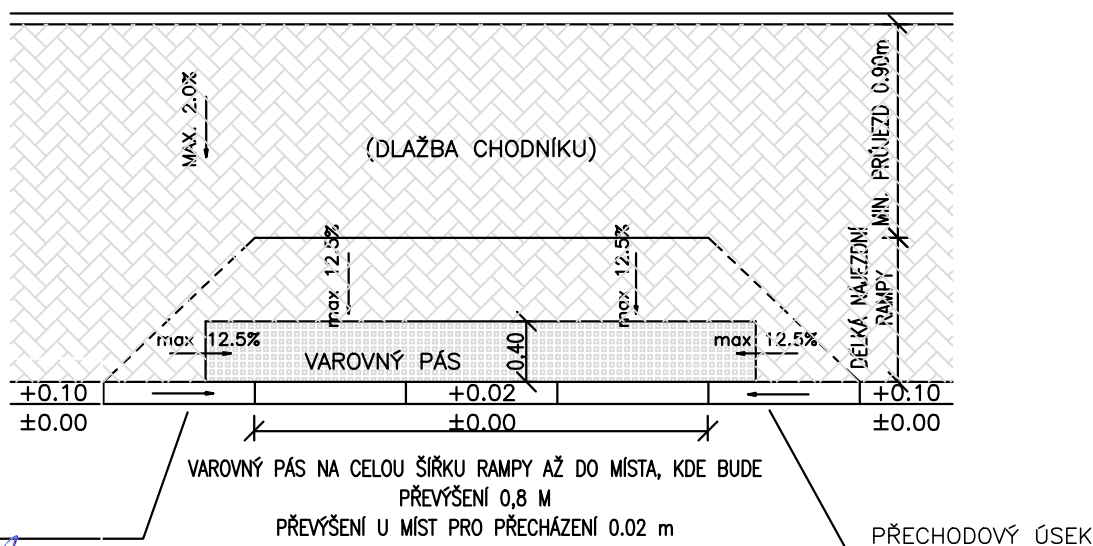

INVESTOR	Město Dobříš	Projekce dopravních staveb Ing. Jan Dudík, Vidov 115	
MÍSTO STAVBY	k. ú. Dobříš	FORMÁT	A4
NÁZEV STAVBY	Rekonstrukce ulice U Slovanky	DATUM	ÚNOR 2019
		STUPEŇ PD	DSP/ZDS
		MĚŘÍTKO	1:50
VÝKRES		ČÍS. KOPIE	ČÍS. VÝKRESU D7
	DETAILY HMATOVÝCH PRVKŮ		