


**OKRUHOVÝ ROZVADĚČ RO-R.2.1L:**


STÁVAJÍCÍ NOVĚ VYZBROJENÁ OKRUHOVÁ ROZVODNICE

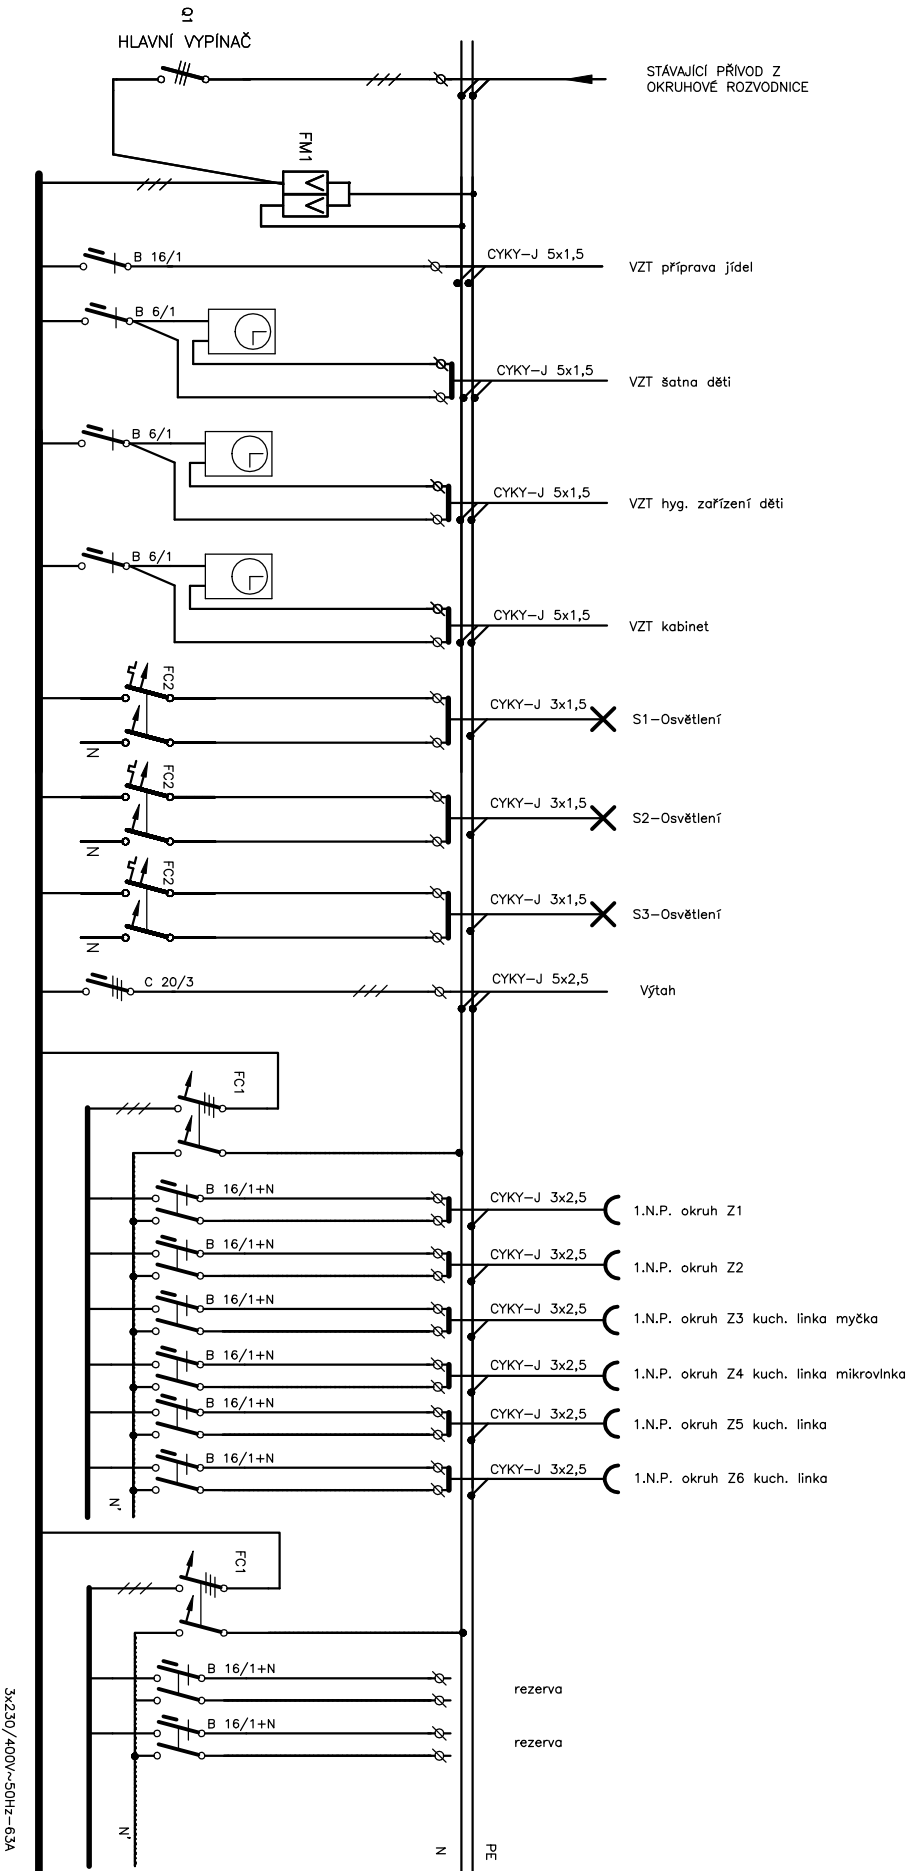

Q1 – vypínač ASN63/3 – OEZ  
FM1 – svodič přepětí typ 2(C) DEHNguard TNS  
FC1 – proud. chráněcí OFI 40/4/030/G – OEZ  
FC2 – jistič chránící OLE 10B/1N/030AC – OEZ  
JISTIČ ŘADY LSN 10KA OEZ

NAPĚŤOVÁ SOUSTAVA: 3x230/400V~50Hz, TN-C, TN-S  
OCHRANA SAMOČINNÝM ODPOJENÍM OD ZDROJE  
DLE ČSN 33 2000-4-41ed.3

Doplňková ochrana proudovým chráničem dle ČSN 33 2000-4-41ed.3 čl. 412.5

PROJEKTANT		KAREL ŠKARDA		
VED. PROJEKTANT		JOSEF ŠIMONOVSKÝ		
INVESTOR	MĚSTO DOBRŘÍŠ, MÍROVÉ NÁMĚSTÍ 119, 263 01 DOBRŘÍŠ			
OBECNÍ ÚŘAD	DOBRŘÍŠ	KRAJ	STŘEDOČESKÝ	
STAVBA VÝMĚNA TZB, OBKLADŮ, DLAŽEB A VITRŮVNÍCH VÝPLNÍ OTVORŮ 5.MŠ DOBRŘÍŠ, JEŘÁBOVÁ č.p. 613				
SCHÉMA ZAPOJENÍ RO-R.2.1L				
PROJEKCE ELEKTRO KAREL ŠKARDA				
OBECNICE 394, 261 01 PŘÍBRAM I IČO: 11301481      Tel.: 606 365 500				
DATUM		12./2023		
STUPEŇ		DSP		
ZAKÁZKOVÉ ČÍSLO		23067		
ČÁST		D.1.4.		
MĚŘÍTKO				
ČÍSLO VÝKRESU		B.08		