


OKRUHOVÝ ROZVADĚČ RO-R.2.2P:

STAVAJÍCÍ NOVĚ VZBROJENÁ OKRUHOVÁ ROZVODNICE

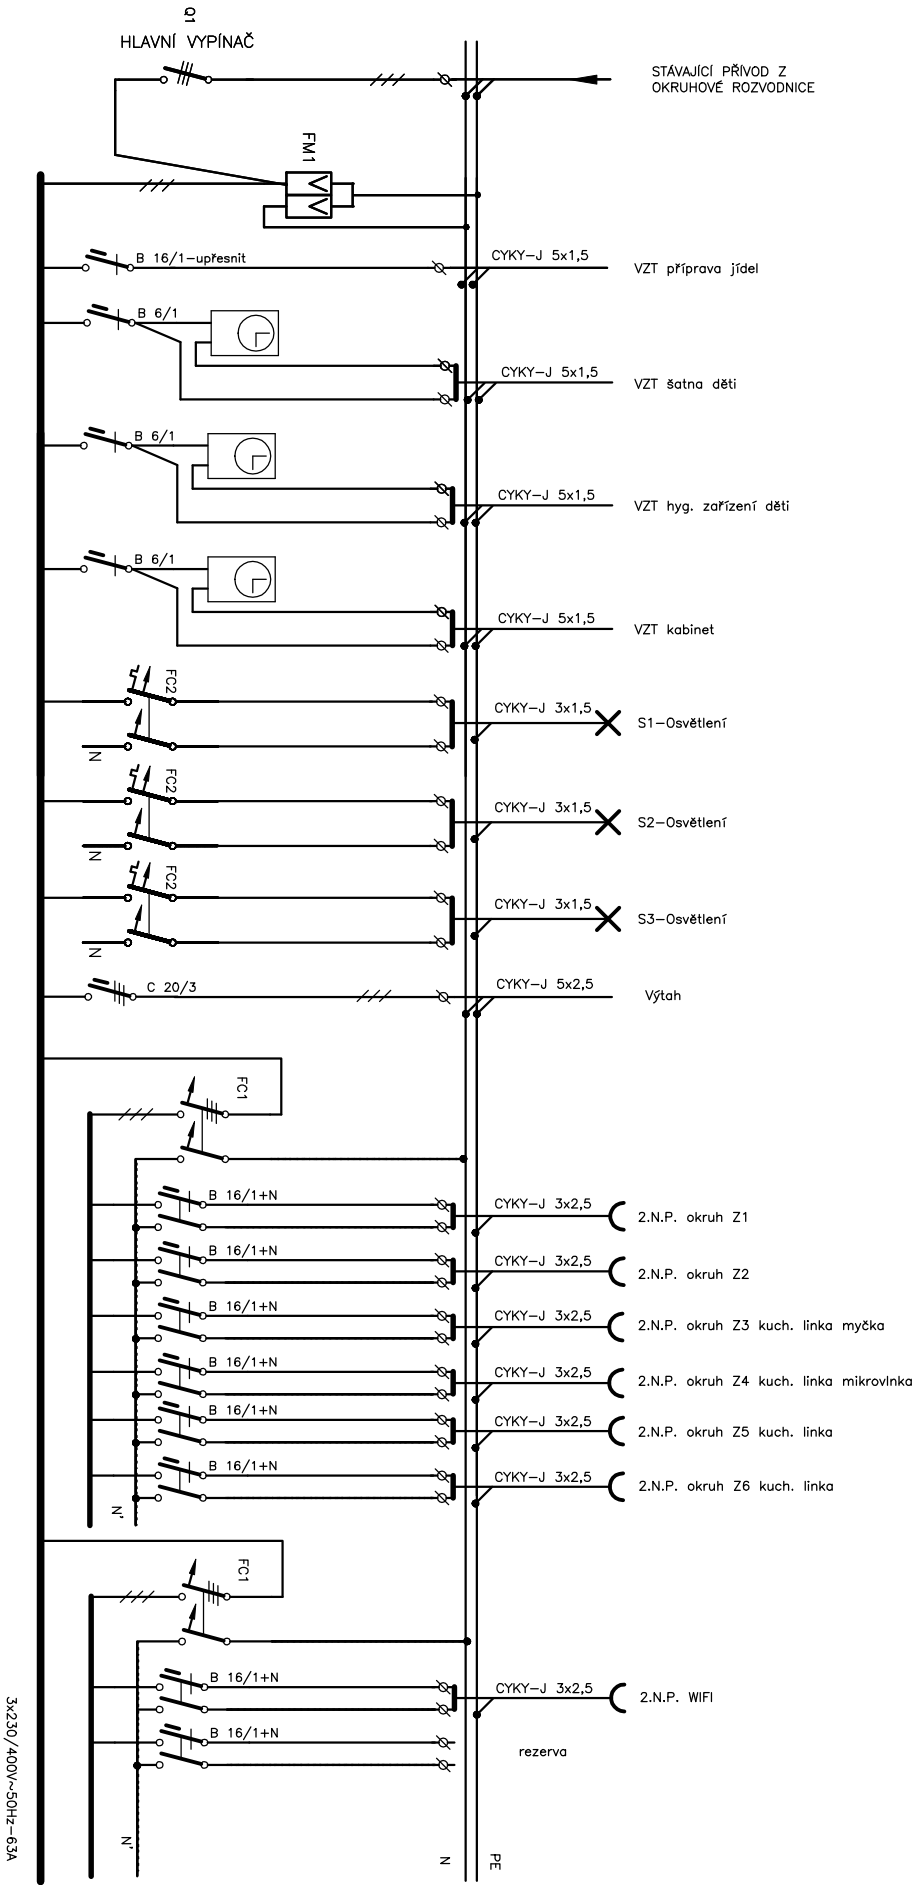

01 - vypínač ASN63/3 - OEZ
FM1 - svodič přepětí typ 2(C) DEHNguard TNS
FC1 - svodič přepětí typ T1+T2 TNS
FC2 - proud. chránící OFI 40/4/030/G - OEZ
Jističe - jistič chránící OLE 108/1N/030AC - OEZ
Jističe RADO LSN 10KA OEZ

NAPĚŤOVÁ SOUSTAVA: 3x230/400V~50Hz, TN-C, TN-S
OCHRANA SAMOČINNÝM ODPOJENÍM OD ZDROJE
DLE ČSN 33 2000-4-41ed.3

Doplňková ochrana proudovým chráničem dle ČSN 33 2000-4-41ed.3 čl. 412.5

| | | | |
|-----------------|--|--------------------------------|--------------|
| PROJEKTANT | KAREL ŠKARDA | PROJEKCE ELEKTRO | KAREL ŠKARDA |
| VED. PROJEKTANT | JOSEF ŠIMONOVSKÝ | | |
| INVESTOR | MĚSTO DOBRŠÍ, MIROVÉ NÁMĚSTÍ 119, 263 01 DOBRŠÍ | OBECNICE 394, 261 01 PŘÍBRAM I | |
| OBCENÍ ÚŘAD | DOBRŠÍ | KRAJ | STŘEDOČESKÝ |
| STAVBA | VÝMĚNA TZB, OBKLADŮ, DLAŽEB A VITŘNÍCH VÝPLNÍ OTVORŮ | | |
| | 5.MŠ DOBRŠÍ, JEŘÁBOVÁ č.p. 613 | | |
| DATUM | 12/2023 | | |
| STUPĚŇ | DSP | | |
| ZAKÁZKOVÉ ČÍSLO | 23067 | | |
| ČÁST | D.1.4. | | |
| MĚŘÍTKO | | | |
| ČÍSLO VÝKRESU | 1 | | |