


**OKRUHOVÝ ROZVADĚČ RO-R.2.1P:**

STÁVAJÍCÍ NOVĚ VYZBROJENA OKRUHOVÁ ROZVODNICE

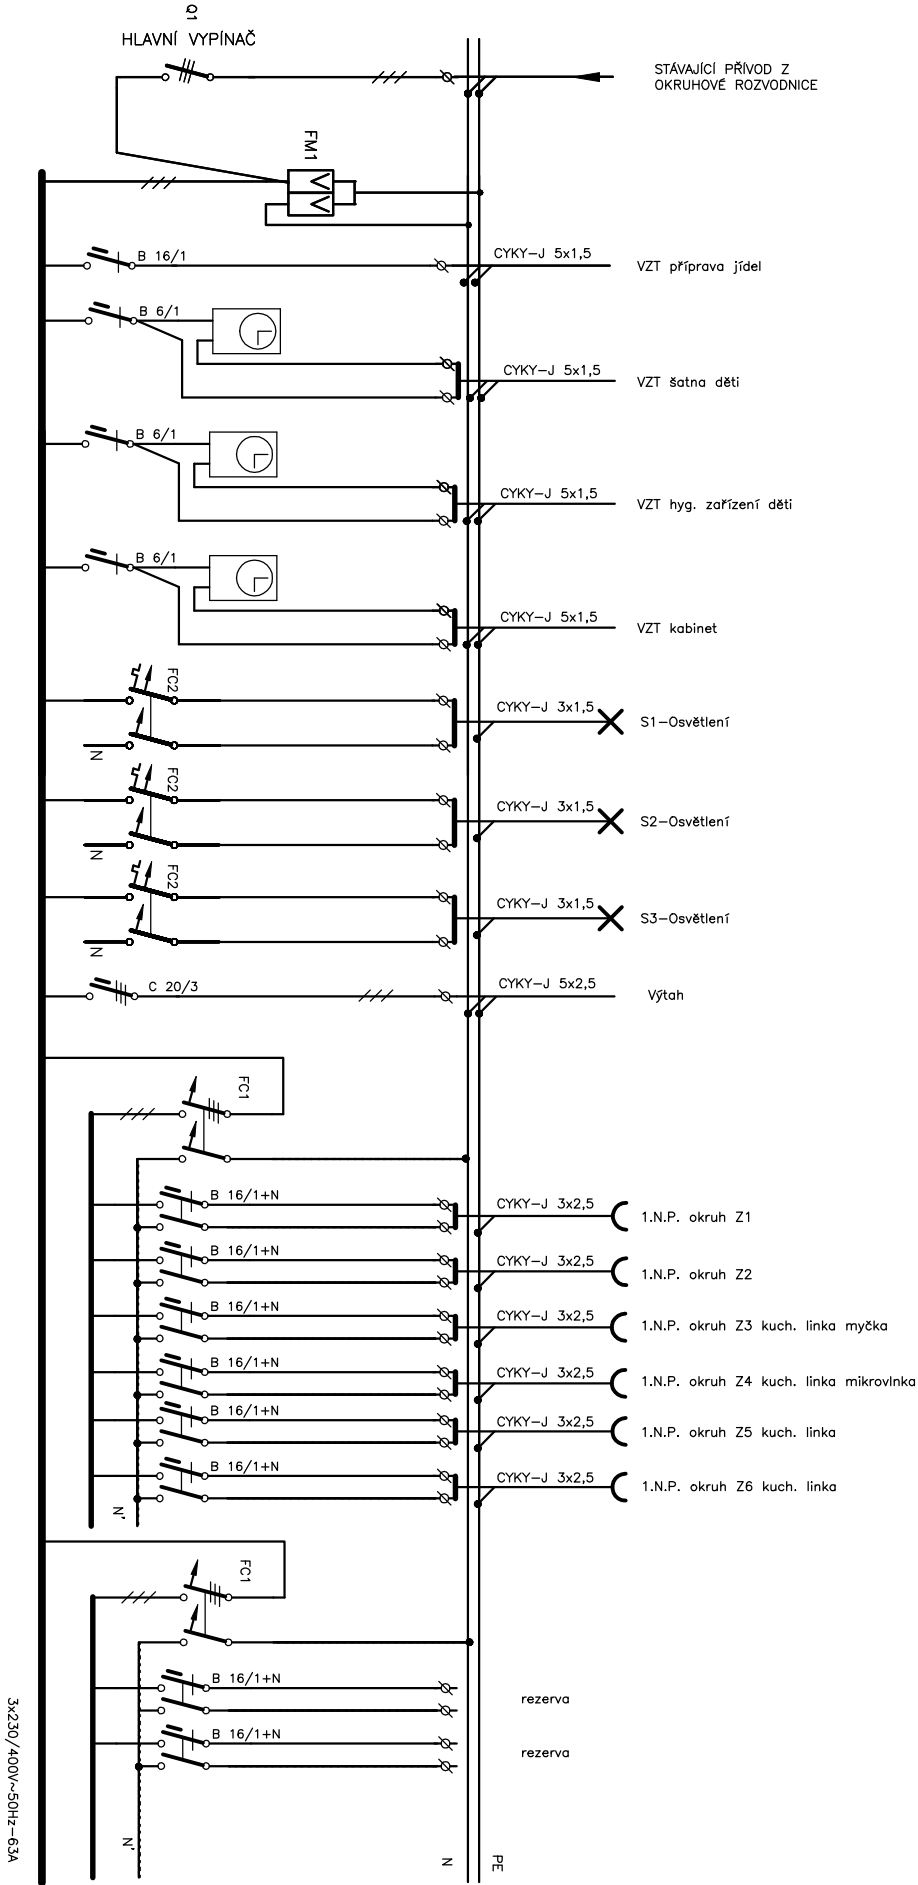

01 - vypínací ASN63/3 - OEZ  
FM1 - strojící přepěť typ 2(C) DEMAGUARD TMS  
(FM1 - strojící přepěť typ T1+T2 TMS)  
FC1 - proud. chráněcí ON 40/4/030/6 - OEZ  
FC2 - jistič chráněcí ON 106/1N/030AC - OEZ  
Jističe RADD LSN 10A4 OEZ

NAPĚŤOVÁ SOUSTAVA: 3x230/400V~50Hz, TN-C, TN-S  
OCHRANA SAMOČINNÝM ODPOJENÍM OD ZDROJE  
DLE ČSN 33 2000-4-41ed.3

Doplňková ochrana proudovým chráničem dle ČSN 33 2000-4-41ed.3 čl. 412.5

PROJEKTANT	KARL ŠKARDA	PROJEKCE ELEKTRO	KARL ŠKARDA
VED. PROJEKTANT	JOSEF ŠIMONOVSKÝ	OBECEZNICE 394, 261 01 PŘÍBRAM I	
INVESTOR	MĚSTO DOBRŠÍ, MÍROVÉ NÁMĚSTÍ 119, 263 01 DOBRŠÍ	ČÍSLO: 11301481	Tel.: 606 365 500
OBEZNÍ ÚŘAD	DOBRŠÍ	KRAJ	STŘEDOČESKÝ
STAVBA	VÝMĚNA TZB, OBKLADŮ, DLÁŽEB A VITRŇNÍCH VÝPLNÍ OTVORŮ	DATUM	12/2023
	5.MŠ DOBRŠÍ, JEŘÁBOVÁ č.p. 613	STUPĚŇ	DSP
		ZAKÁZKOVÉ ČÍSLO	23067
		ČÁST	D.1.4.
		MĚŘÍTKO	
		ČÍSLO VÝKRESU	B.04