


SITUACE PROVEDENÍ VAROVNÝCH PÁSŮ
SJEZDY ZA ZELENNÝM PÁSEM



SITUACE PROVEDENÍ VAROVNÝCH PÁSŮ
SJEZDU / MÍSTA PRO PŘECHÁZENÍ

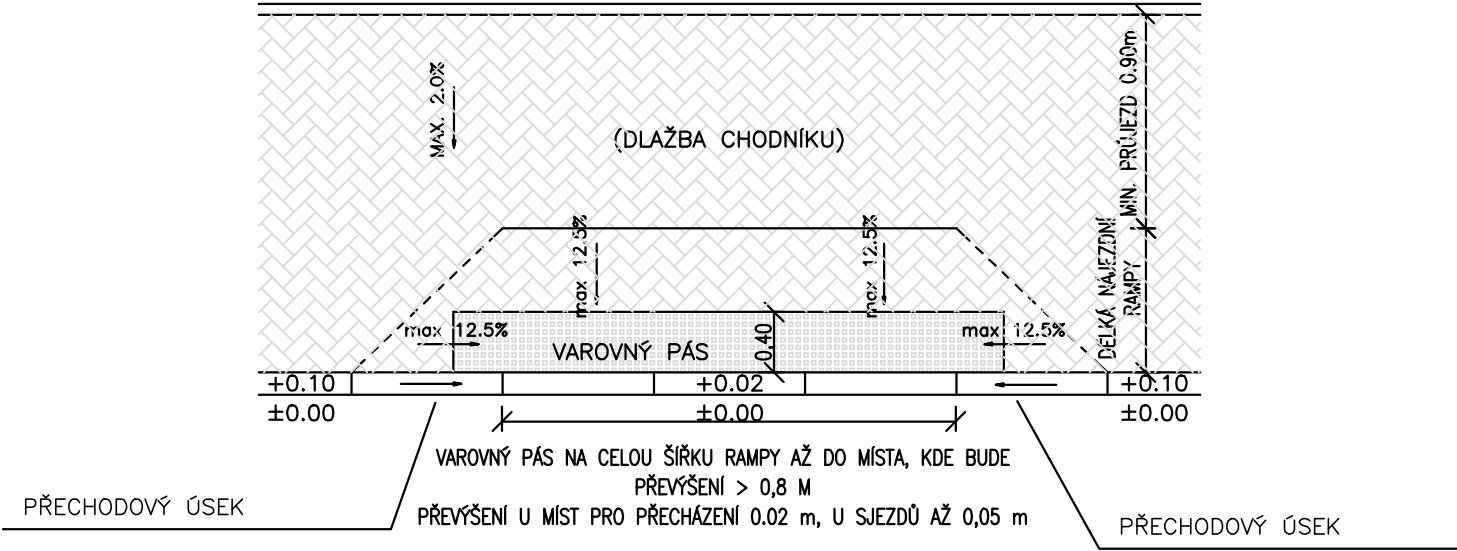

INVESTOR	Město Dobříš	Projekce dopravních staveb Ing. Jan Dudík, Vidov 115	
MÍSTO STAVBY	k. ú. Dobříš	FORMÁT	A4
NÁZEV STAVBY Oprava Nové ulice		DATUM	DUBEN 2024
		STUPEŇ PD	DPS
		MĚŘÍTKO	1:50
VÝKRES	DETAILY HMATOVÝCH PRVKŮ	ČÍS. KOPIE	ČÍS. VÝKRESU 4