


# SKLADBA ULIČNÍ VPUSTI

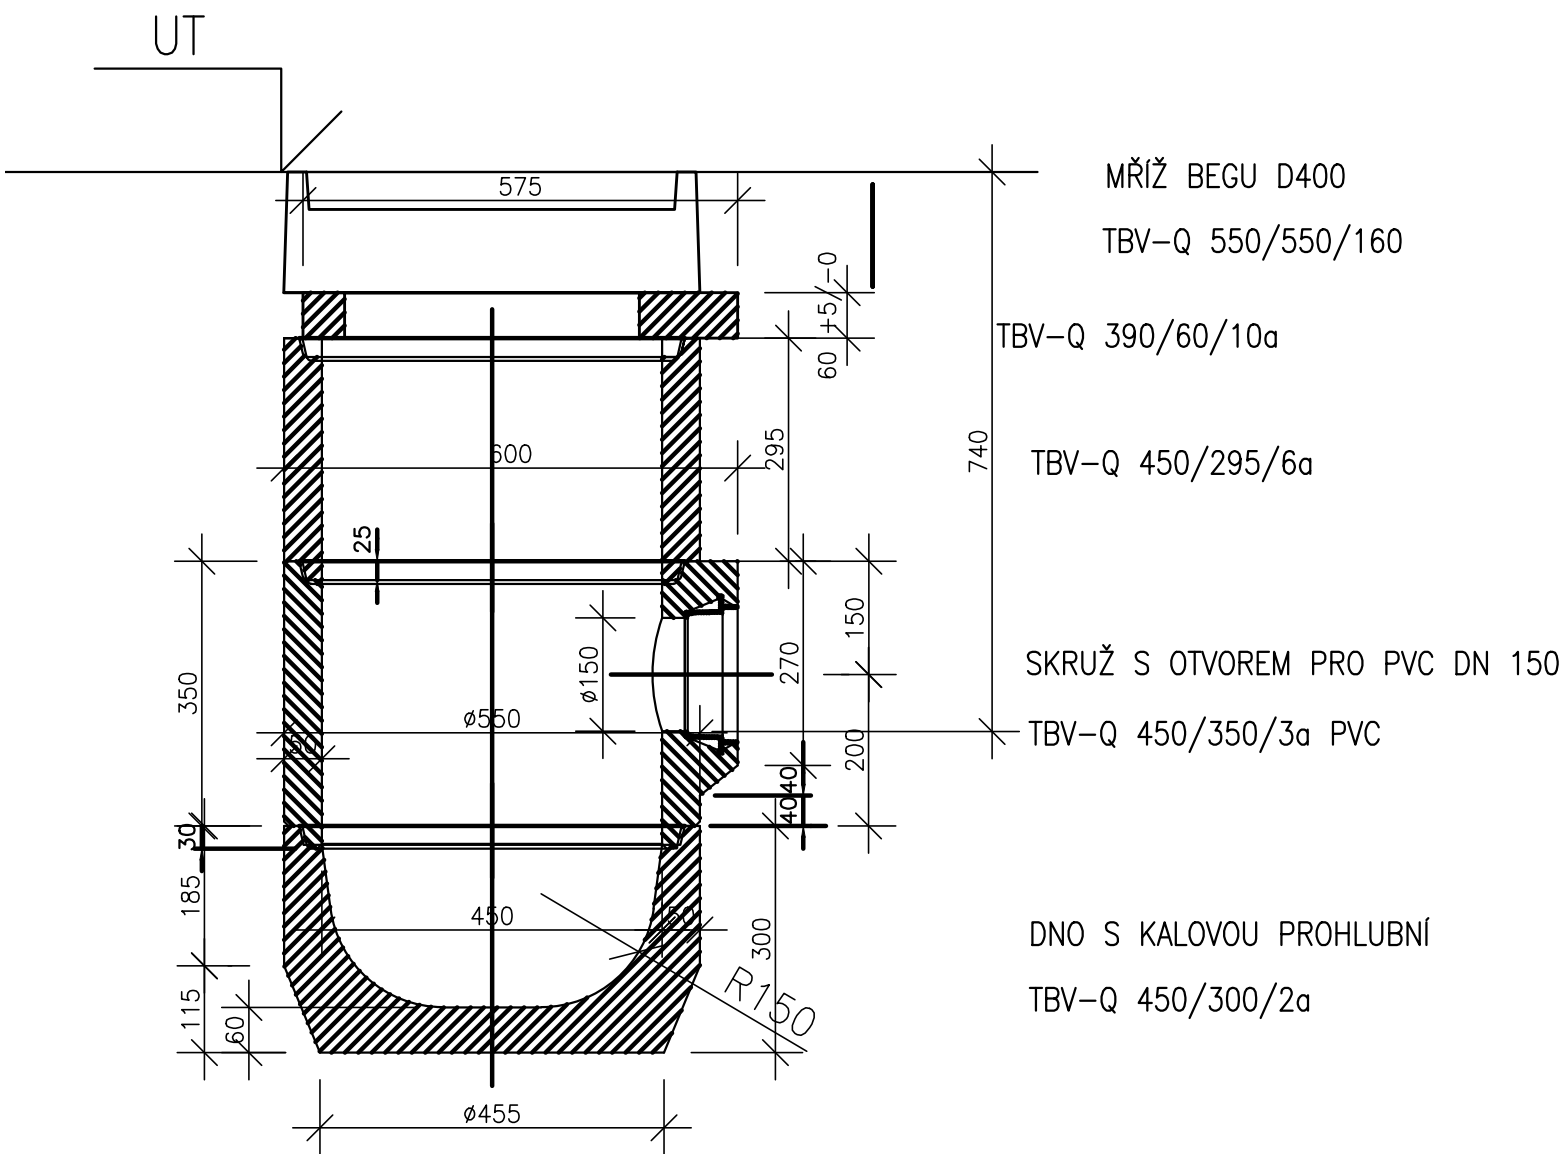

VPUST BUDE OPATŘENA KOŠEM

INVESTOR	Město Dobříš	Projekce dopravních staveb	
MÍSTO STAVBY	k. ú. Dobříš	Ing. Jan Dudík, Vidov 115	
NÁZEV STAVBY		FORMÁT	A4
		DATUM	DUBEN 2024
		STUPEŇ PD	DPS
		MĚŘITKO	1:10
VÝKRES		ČÍS. KOPIE	ČÍS. VÝKRESU
			5