


EKTROINSTALACE
-SITUACE
[1:50]

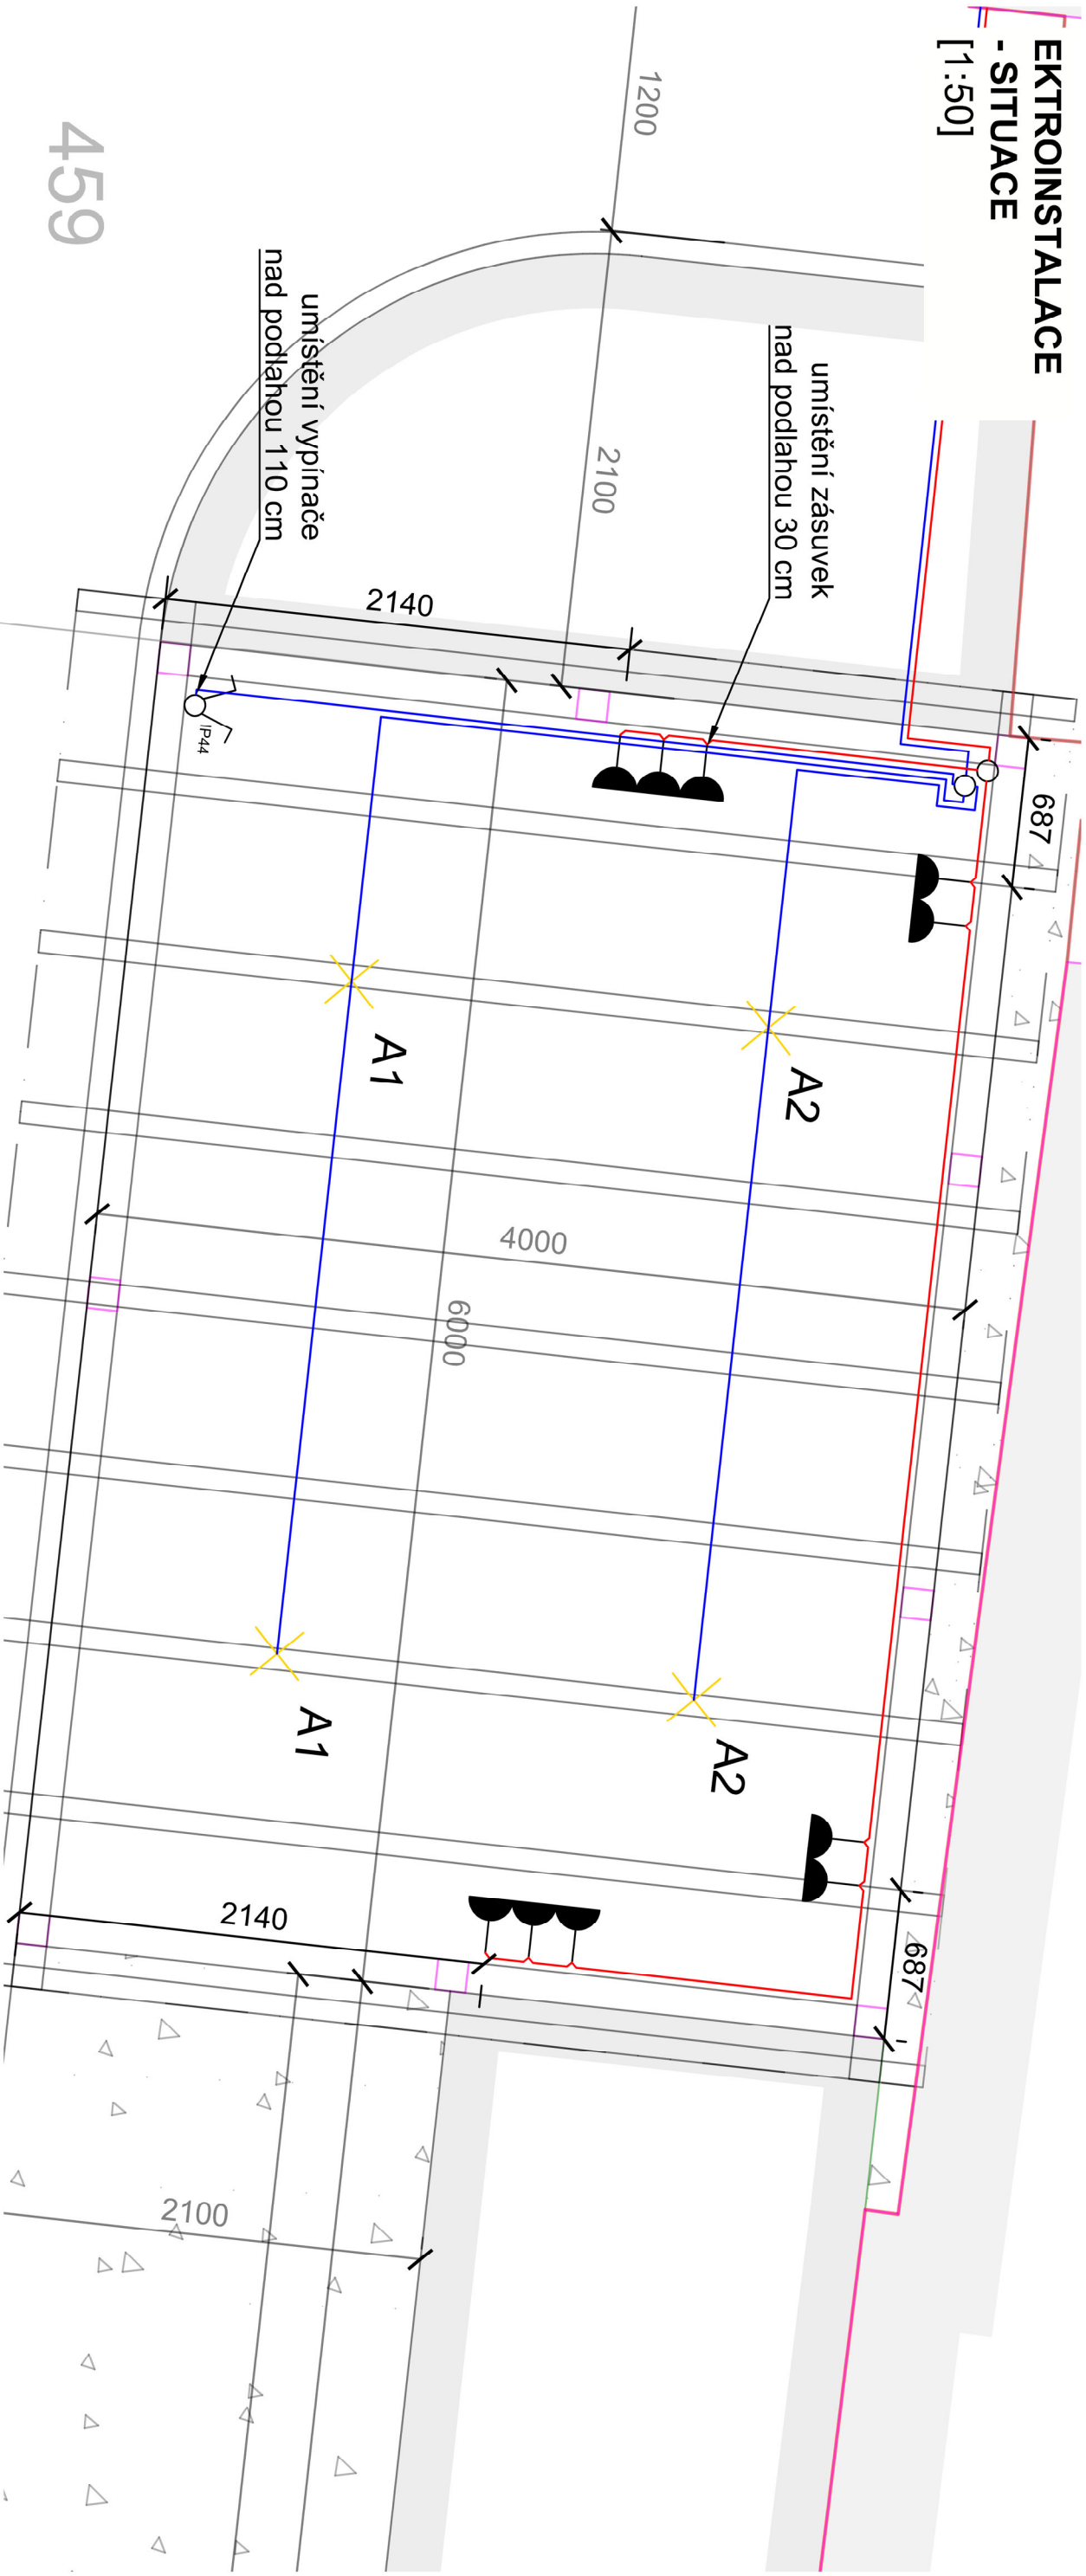

459

STÁVAJÍCÍ
VSTUP

LEGENDA

- sousední objekty
- nezpevněné plochy
- vegetační plochy
- zásuvka s krytím min. IP44
- vypínač č. 5 s krytím min. IP44
- svítidlo, typ A1
- svítidlo, typ A2
- rozvodná krabice
- zásuvkový okruh
- světelný okruh

<div>SUNNYMONT</div> <div>Tyšovo náměstí 221, 267 24 Hostomice</div> <div>www.sunnymont.cz</div>		Zodpovědný projektant:		Jakub Šebek, DiS
		Vedoucí projektu:		Jakub Šebek, DiS
		Vypracoval:		Daniel Sajaš
Odběratel/ Investor:		Lidická 384, 263 01 Dobříš		
Zakázka:	Osvětlení/ elektroinstalace pergoly			
Stavba:	Osvětlení/ elektroinstalace venkovní učebny	Stran:	1/1	
Objekt:	Venkovní učebna	Datum:	05/2024	
Část:	Lidická 384, 263 01 Dobříš	Zak. číslo:	2400040/13	
Díl:	Elektroinstalace	Stupeň:	Projekt pro provedení stavby	
Obsah:	ELEKTROINSTALACE - SITUACE			01.00