



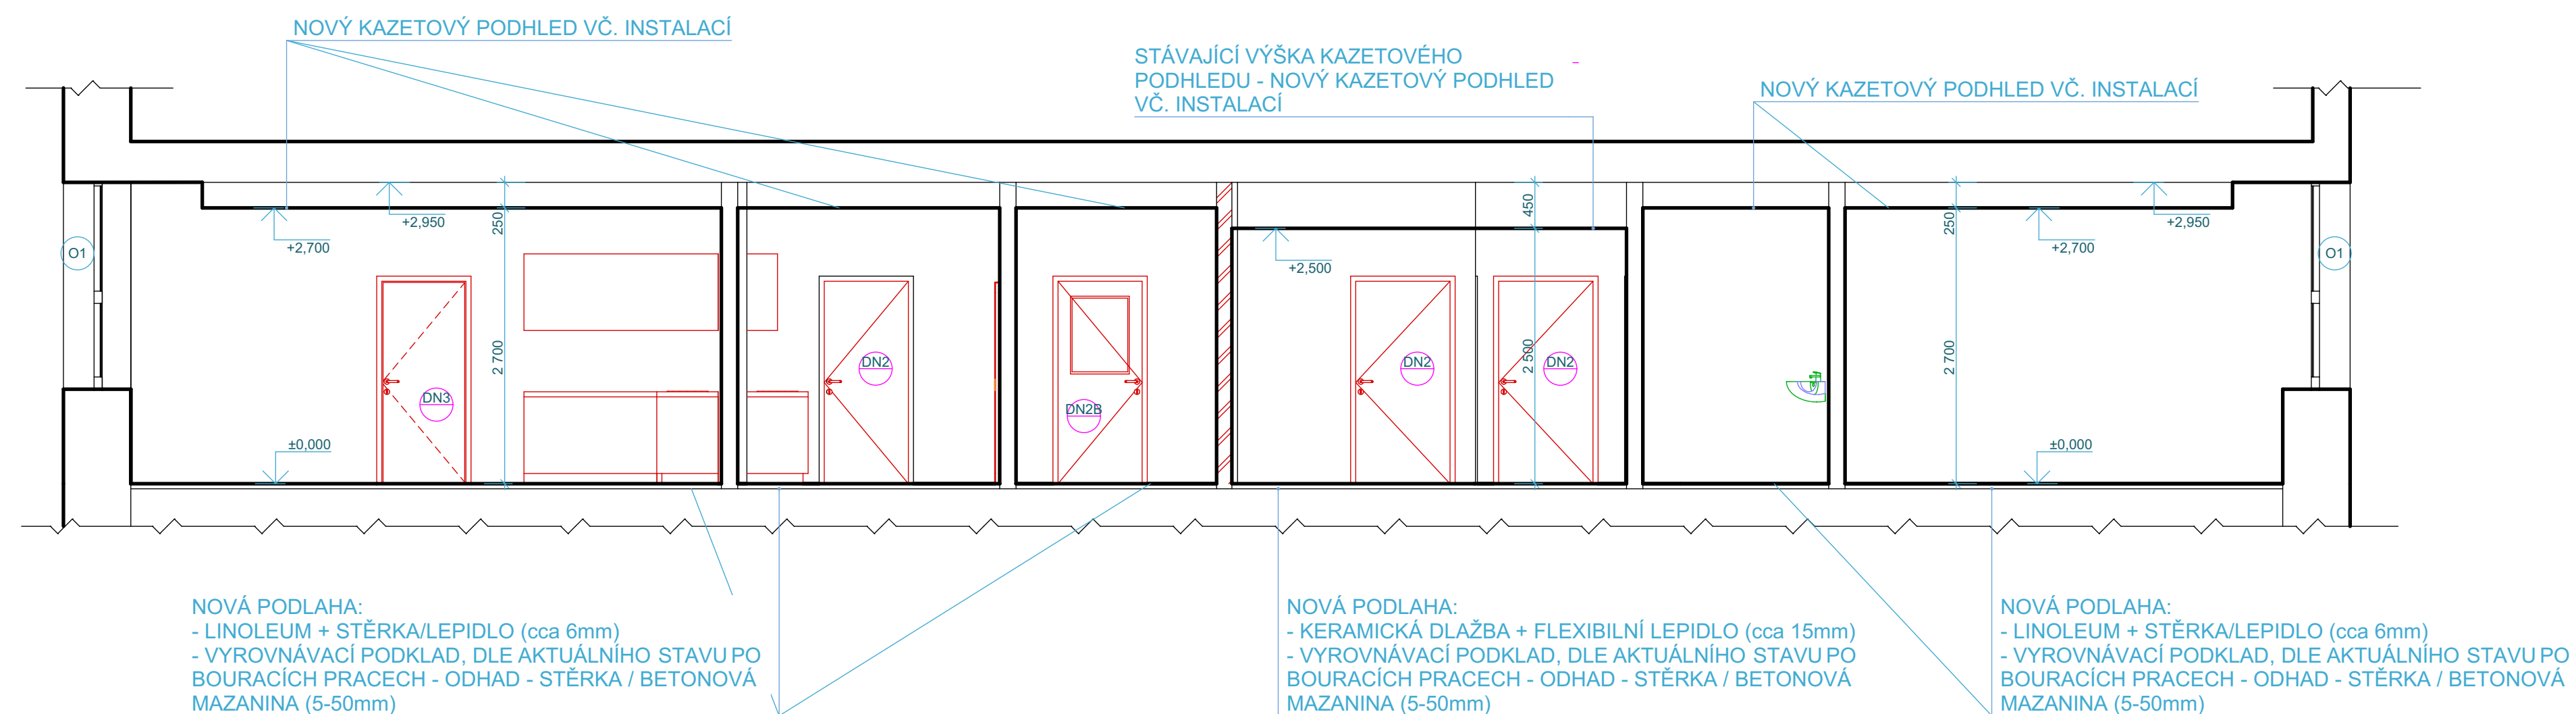

ŘEZ A-A

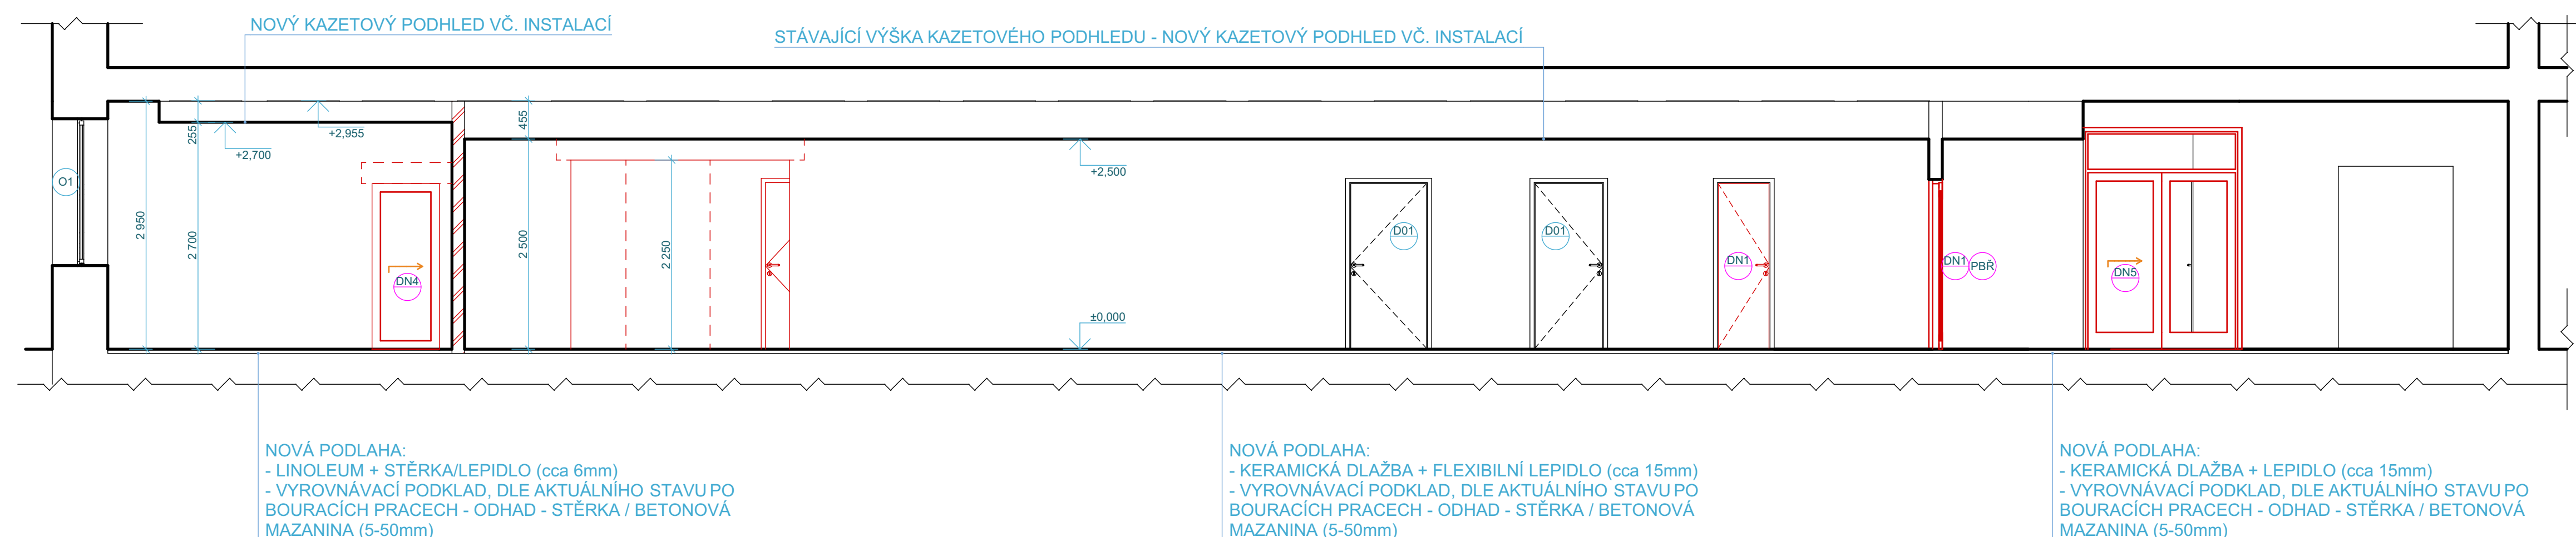

ŘEZ B-B



TATO PROJEKTOVÁ DOKUMENTACE SLOŽÍ PRO ZISKÁNÍ STAVEBNÍHO POVOLENÍ A NENÍ DOKUMENTACÍ PROVÁDĚCÍ ANI VÝKONNÉ			
INVESTOR: MĚSTO DOBRŠÍ	NÁZEV: STAVEBNÍ ÚPRAVY ČÁSTI 1NP STŘEDISKA ZDRAVÍ č.p. 38	VEDOUcí PROJEKTANT (I+P): VÝPRAVCOVA: DATAUM ODPOVĚDNÁ OSOBA:	Ing. Ondřej Nergl Ing. Ondřej Nergl Ing. Dušan Novotný
PROJEKTANT:  Vishňova 223, Vishňova 262 81 IČ: 09324992, DIČ: CZ09324992	KATASTRÁLNÍ ÚZEMÍ: PARCELNÍ ČÍSLO: OKRES: PŘÍLOHA:	DOBŘÍŠ: 627968 st.2409 PŘIBRAM 06/2024	KČA17 14726
		ŘEZ A-A, B-B - NS	
STUPĚN DOKUMENTACE:			
ČÁST:	ARCHITEKTONICKO STAVEBNÍ ŘEŠENÍ		
MĚRITKO:	1:50	Č.ČÁSTI:	D.1.1
		Č. PŘÍLOHY:	D.1.1.5
www.neonprojekt.cz			