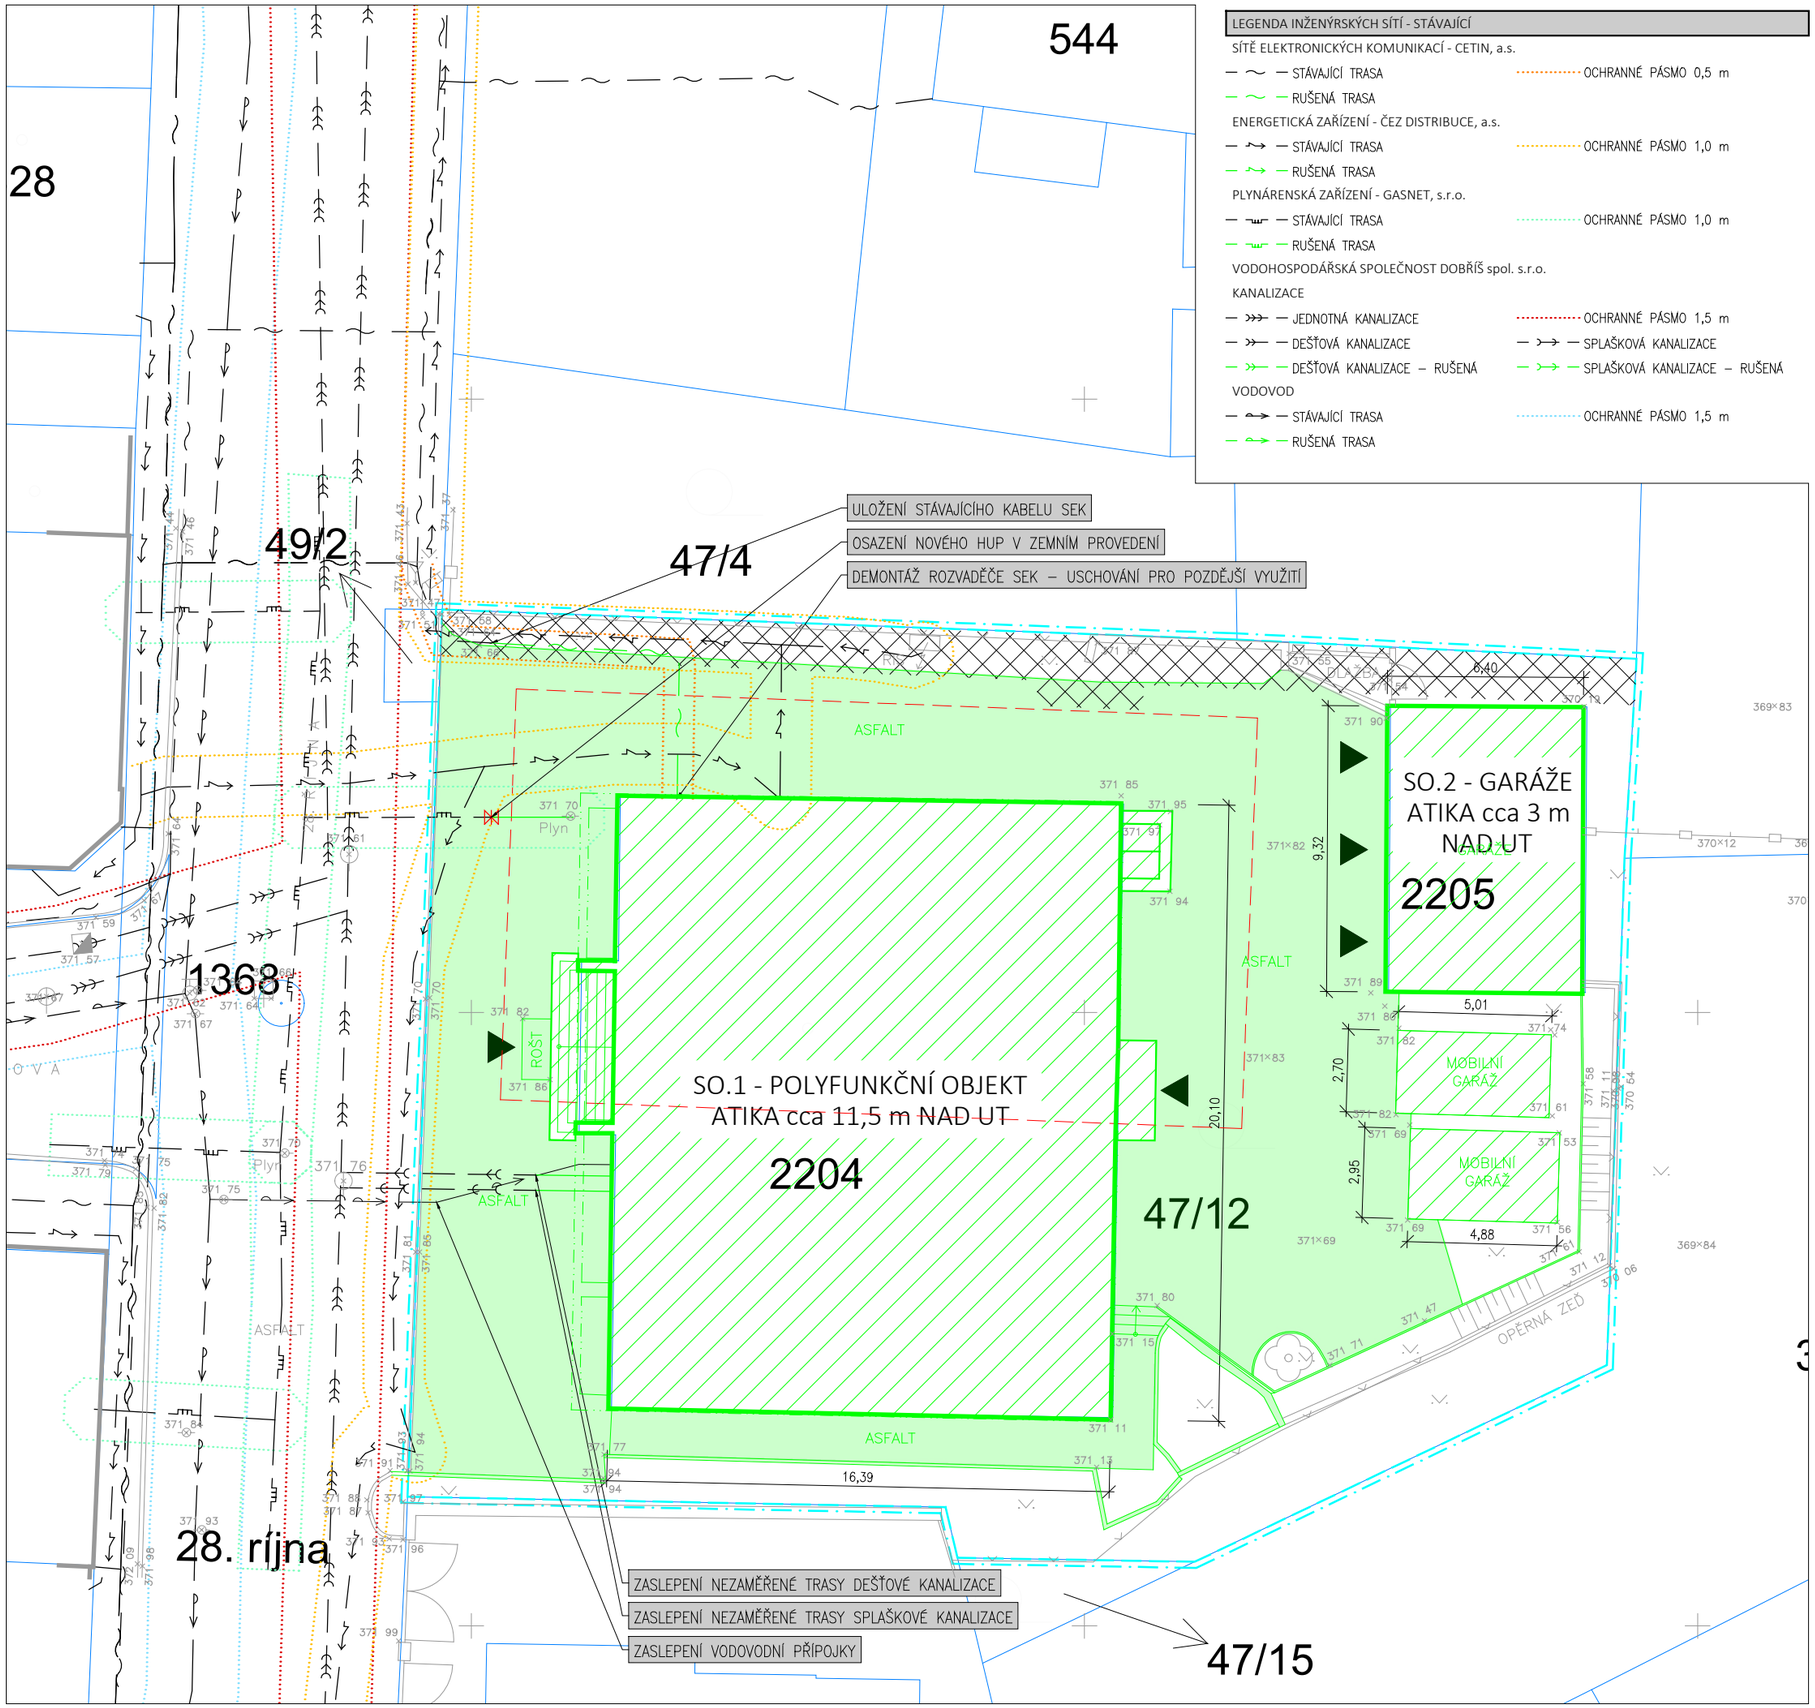

LEGENDA INŽENÝRSKÝCH SÍTÍ - STÁVAJÍCÍ

SÍTĚ ELEKTRONICKÝCH KOMUNIKACÍ - CETIN, a.s.
- STÁVAJÍCÍ TRASA
- RUŠENÁ TRASA
- OCHRANNÉ PÁSMO 0,5 m

ENERGETICKÁ ZAŘÍZENÍ - ČEZ DISTRIBUCE, a.s.
- STÁVAJÍCÍ TRASA
- RUŠENÁ TRASA
- OCHRANNÉ PÁSMO 1,0 m

PLYNÁRENSKÁ ZAŘÍZENÍ - GASNET, s.r.o.
- STÁVAJÍCÍ TRASA
- RUŠENÁ TRASA
- OCHRANNÉ PÁSMO 1,0 m

VODOHOSPODÁŘSKÁ SPOLEČNOST DOBŘÍŠ spol. s.r.o.

KANALIZACE
- JEDNOTNÁ KANALIZACE
- DEŠŤOVÁ KANALIZACE
- DEŠŤOVÁ KANALIZACE – RUŠENÁ
- OCHRANNÉ PÁSMO 1,5 m
- SPLAŠKOVÁ KANALIZACE
- SPLAŠKOVÁ KANALIZACE – RUŠENÁ

VODOVOD
- STÁVAJÍCÍ TRASA
- RUŠENÁ TRASA
- OCHRANNÉ PÁSMO 1,5 m

LEGENDA
- STAVEBNÍ POZEMEK
- DOTČENÉ ÚZEMÍ
- VSTUP DO OBJEKTU

LEGENDA PLOCH
- ODSTRAŇOVANÉ OBJEKTY SO.1 A SO.2
- ODSTRAŇOVANÉ MOBILNÍ GARÁŽE
- ODSTRAŇOVANÉ ZPEVNĚNÉ PLOCHY, OPĚRNÉ STĚNY A OBRUBY
- OBRYS NAVRHOVANÉ STAVBY
- ZACHOVÁNÍ PŘÍSTUPU K Č.P. 1586

POZNÁMKY:
– ZÁKRESY PODZEMNÍCH SÍTÍ JSOU ORIENTAČNÍ, NEMOHOU SLOUŽIT JAKO VYTYČOVACÍ SCHÉMA, INVESTOR MUSÍ NECHAT PŘED ZAHÁJENÍM STAVBY VŠECHNY PODZEMNÍ SÍTĚ VYTÝČIT
– VEŠKERÉ PRÁCE V OCHRANNÝCH PÁSMECH MOHOU BÝT PROVÁDĚNY POUZE SE SOUHLASEM SPRÁVCE A PODLE JEHO POKYNŮ

NÁZEV

DEMOLICE DOBŘÍŠ č.p. 66

MÍSTO
K.Ú. DOBŘÍŠ [627968]
PARCELA č. 47/12, st. 2204, st. 2205

STUPEŇ PD

DOKUMENTACE PRO ODSTRANĚNÍ STAVBY

PROJEKT Č. 4424
DATUM 10 / 2024

INVESTOR
MĚSTO DOBŘÍŠ
Mírové náměstí 119
263 01 Dobříš

GENERÁLNÍ PROJEKTANT

HIP
ING. PETR VLASÁK
HLAVNÍ INŽENÝR
ING. JAN ZELINKA

ARCH ZONE ARCHITECTS
ARCHZONE architects, s.r.o.
U Průhonu 5
170 00, Praha 7 Holešovice
www.archzone.cz

PROJEKTANT ČÁSTI PD

ZODPOVĚDNÝ PROJEKTANT
ING. JAN ZELINKA
VYPRACOVAL
ING. PETR VLASÁK
KONTROLOVAL
ING. JAN ZELINKA

ARCH ZONE ARCHITECTS
ARCHZONE architects, s.r.o.
U Průhonu 5
170 00, Praha 7 Holešovice
www.archzone.cz

ČÁST Č./ NÁZEV
C SITUAČNÍ VÝKRESY

VÝKRES Č./ NÁZEV
C.1 SITUAČNÍ VÝKRES ŠIRŠÍCH VZTAHŮ

FORMÁT	2 x A4
MĚŘÍTKO	1 : 200
REVIZE	00
PARÉ Č.	