


Vzorový výkres - uliční vpust

1:20

POZNÁMKA:
VE VÝKRESU JSOU POUŽITÉ ROVNOCENNÉ
TYPOVÉ PRVKY.

ULIČNÍ VPUŠŤ – KONCOVÁ

1:20

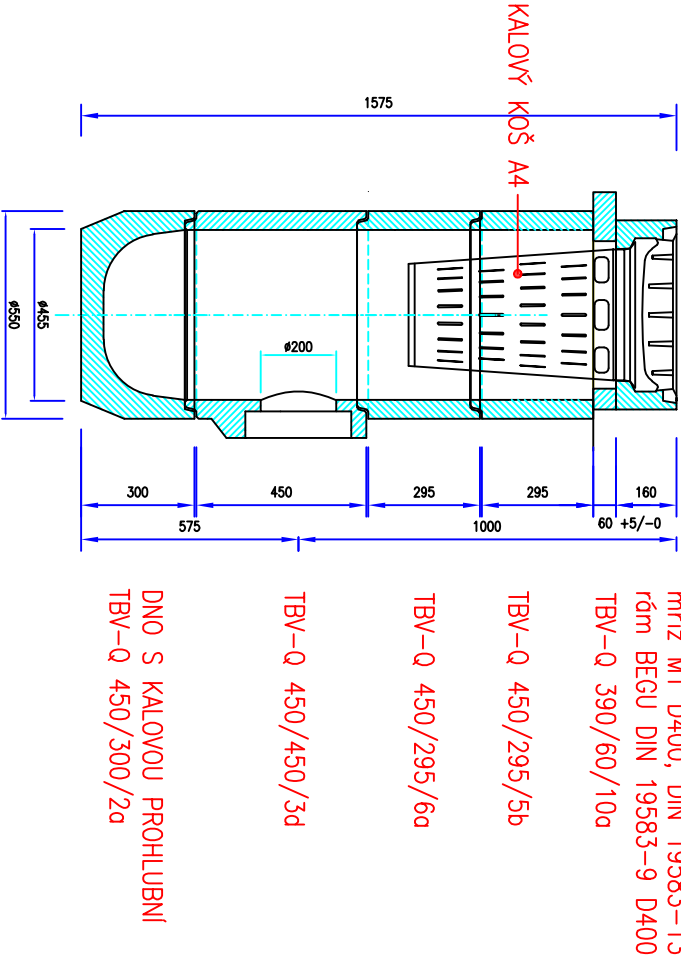

Změna:	Popis:	Vypracoval:	Datum:	Autorizační razítko:	Paří:
Schema:					
Akce: MĚSTO DOBŘÍŠ - REKONSTRUKCE UL. U PIVOVARU A UL. PART. SVOBODY - CYKLO - II. ETAPA VÝSTAVBY					
Objednatel / investor: Město Dobříš Mírové náměstí 119 263 01 Dobříš tel.: +420 318 533 311 mail: epocetelne@mesiodobris.cz www: mesiodobris.cz					
Generální projektant: DOPAS s.r.o. Kubelkova 122442 130 00 Praha 3 - Žitkov tel.: +420 737 649 724 mail: info@dopas.net					
Hlavní inženýr projektu: Ing. Václav Juppa					
Zodpovědný projektant: Ing. Václav Juppa					
Kontrola: Ing. Vladimír Černý					
Výpracoval: Ing. Vladimír Černý					
Zak. číslo: 2020_1003					
Název výkresu: Vzorový výkres - uliční vpust					
Měřítko: 1:20					
Supern PD:	DPS	Část / profese: D	Stavební objekt: 101	Formát:	
Podobpis:	Dokumentace pro provádění stavby	Dokumentace objektů a technických a technologických zařízení	Komunikace a zpevněné plochy	č. výkresu:	9
Souřadnicový systém S-JTSK					
Výškopis: Výškový systém Bpv					