


Řez mimo vjezdy

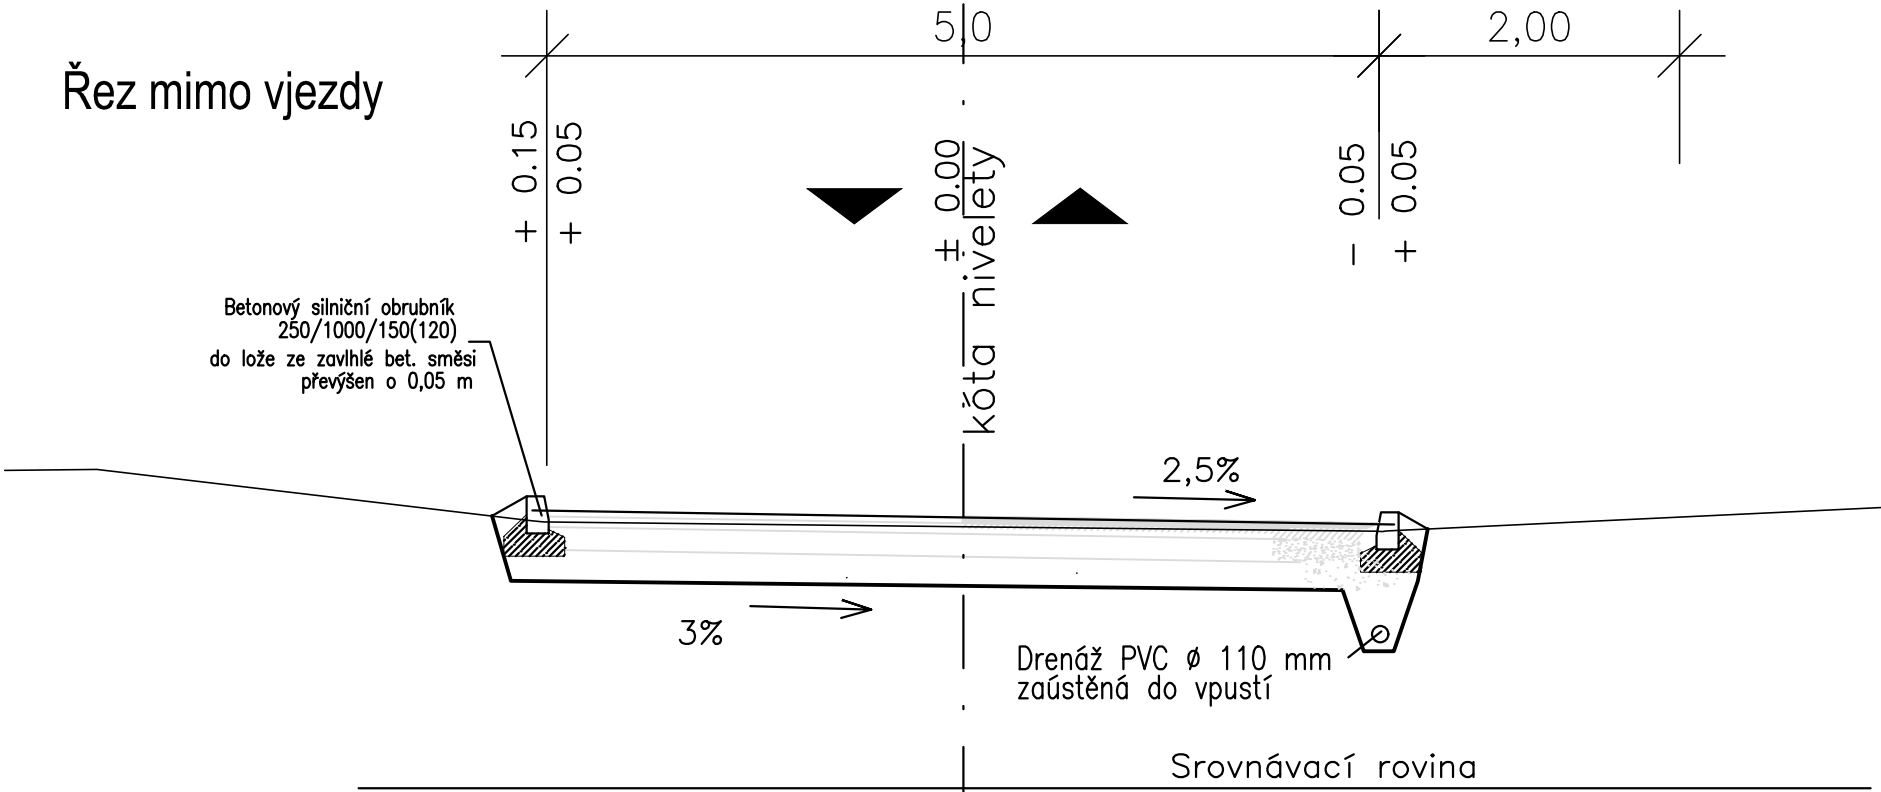


konstrukce vozovky silnice

—	ASFALTOVÝ BETON	ACO 11	40 mm	ČSN 73 6121	
—	SPOJOVACÍ POSTŘÍK KAT.	PS, EK	0,25 KG	p.v. ČSN 73 6129	
—	ASFALTOVÝ BETON	ACP 16+	70 mm	ČSN 73 6121	
—	INFILTRAČNÍ POSTŘÍK ASF.	PI, EK	0,60 KG	p.v. ČSN 73 6129	
—	ŠTĚRKODRŤ	ŠD _A 0/32	150 mm	ČSN 73 6126-1	min. Edef,2 = 100 MPa
—	ŠTĚRKODRŤ	ŠD _A 0/63	150 mm	ČSN 73 6126-1	min. Edef,2 = 70 MPa
	Konstrukce vozovky celkem		min. 410mm		


konstrukce dlážděných chodníků

—	BETONOVÁ ZÁMKOVÁ DLAŽBA	DL	ČSN 73 6131-1	60 mm	
—	LOŽNÁ VRSTVA	HDK 4/8	ČSN 73 6131-1	40 mm	
—	ŠTĚRKODRŤ	ŠD	0/32 ČSN 73 6126-1	150 mm	min. Edef,2 = 30 MPa
KONSTRUKCE CHODNÍKŮ CELKEM				min. 250 mm	

Řez s vjezdem

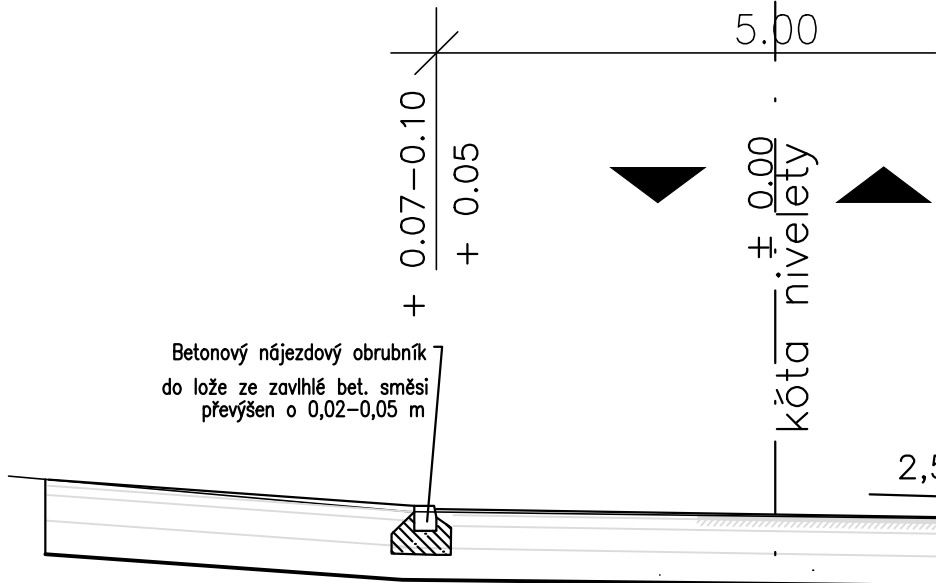

Řez s parkovacím místem

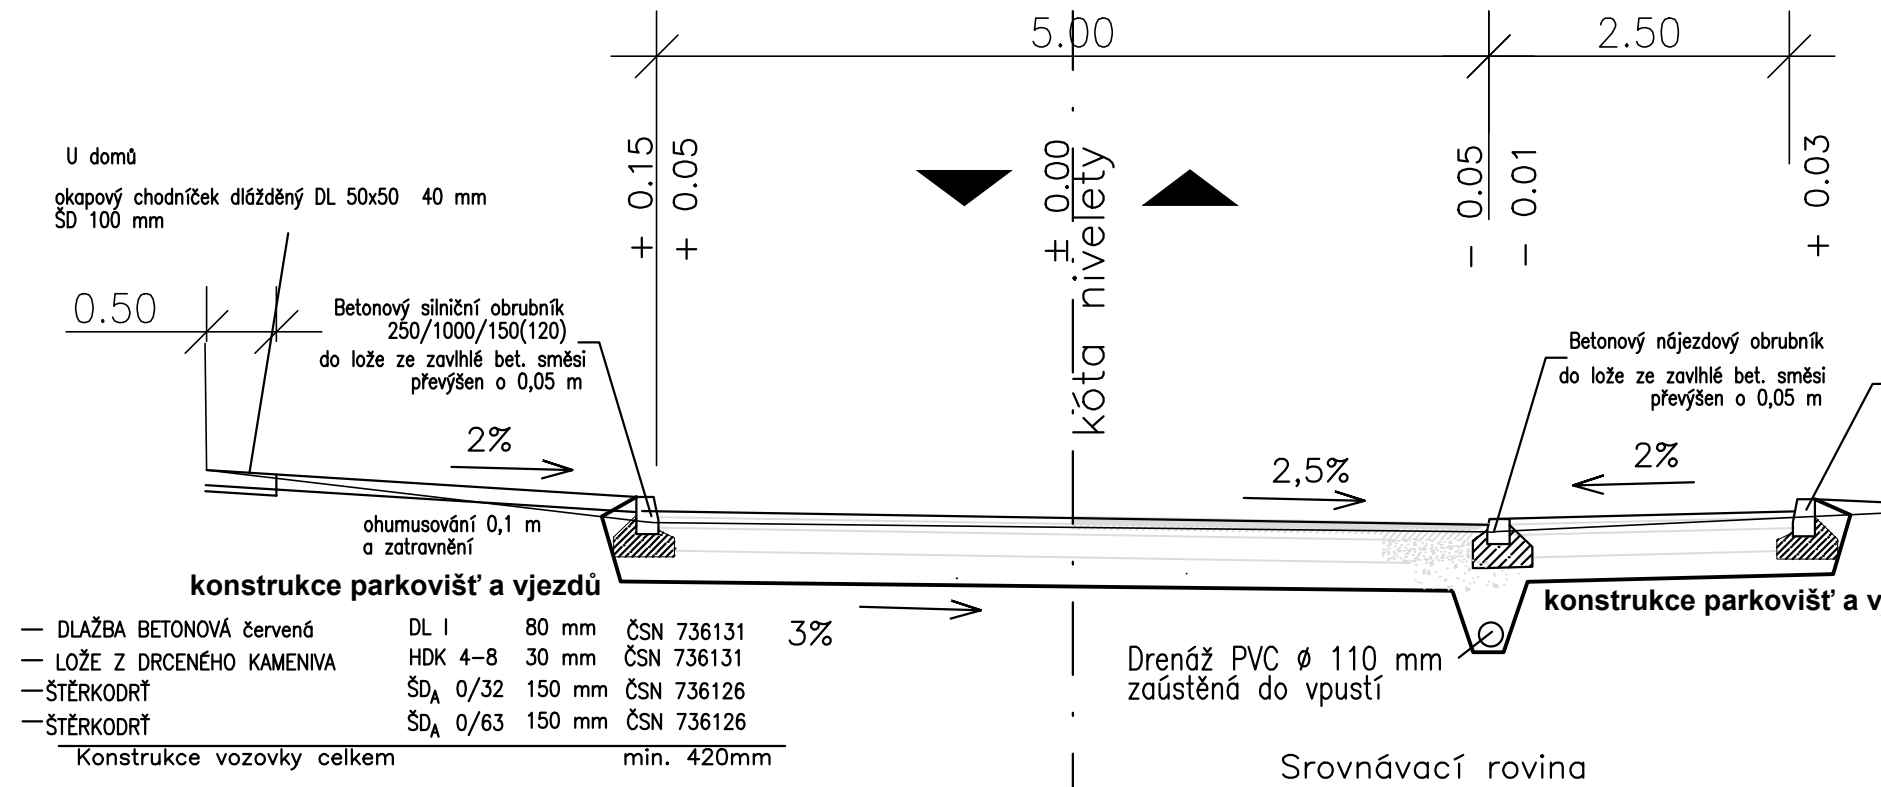

konstrukce parkovišť a vjezdů

DLAŽBA BETONOVÁ červená	DL I	80 mm	ČSN 736131	
LOŽE Z DRCENÉHO KAMENIVA	HDK 4-8	30 mm	ČSN 736131	
ŠTĚRKODRŤ	ŠD _A 0/32	150 mm	ČSN 736126	
ŠTĚRKODRŤ	ŠD _A 0/63	150 mm	ČSN 736126	
Konstrukce vozovky celkem		min. 420mm		

—	DLAŽBA BETONOVÁ červená	DL I	80 mm	ČSN 736131	
—	LOŽE Z DRCENÉHO KAMENIVA	HDK 4-8	30 mm	ČSN 736131	
—	ŠTĚRKODRŤ	ŠD _A 0/32	150 mm	ČSN 736126	
—	ŠTĚRKODRŤ	ŠD _A 0/63	150 mm	ČSN 736126	
Konstrukce vozovky celkem		min. 420mm			

konstrukce vozovky silnice

INVESTOR	Město Dobříš	Projekce dopravních staveb Ing. Jan Dudík, Vidov 115	
MÍSTO STAVBY	k. ú. Dobříš		
NÁZEV STAVBY Rekonstrukce ulice Horymírova		FORMÁT	2xA4
		DATUM	ÚNOR 2019
		STUPEŇ PD	DSP/ZDS
		MĚŘITKO	1:50
VÝKRES	VOROVÉ PŘÍČNÉ ŘEZY	ČÍS. KOPIE	ČÍS. VÝKRESU D 4