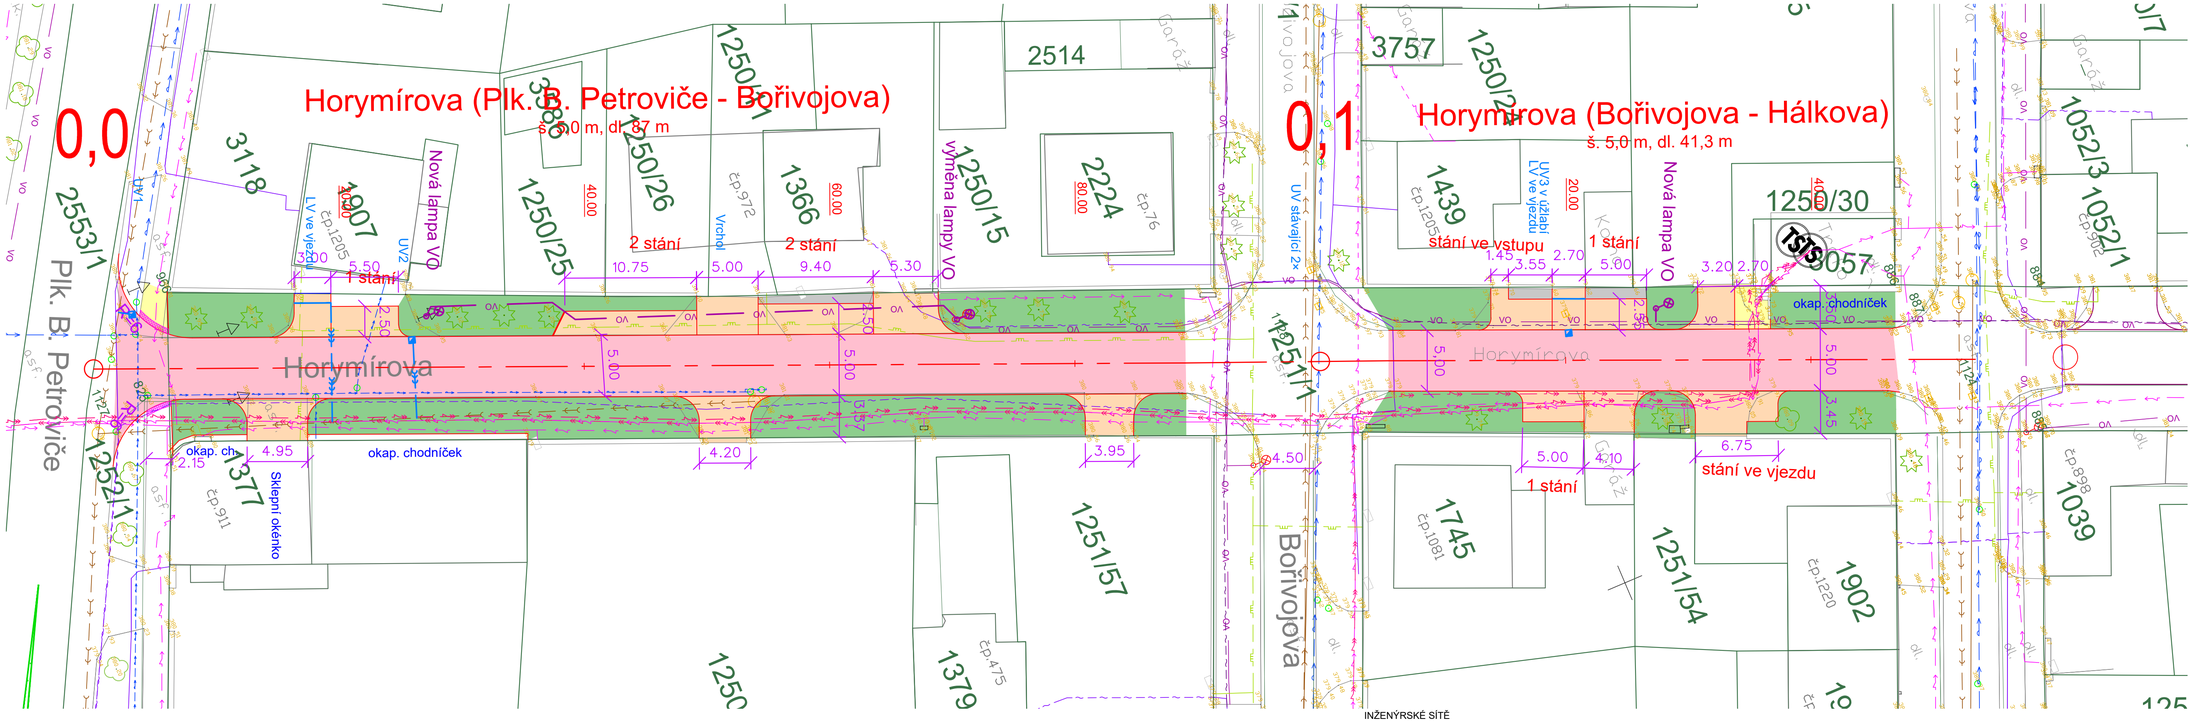

INŽENÝRSKÉ SÍTĚ

PLOCHY

- Asfaltová vozovka
- Chodníky
- parkovací stání, výjezdy
- Zelené plochy
- Hmatové prvky - dlažba červená, s výstupky

- Kabely VO
- Sdělovací kabely
- Plynovod
- Vodovod
- Kanalizace
- Kabel NN

Značky

- Uliční vpust

Poznámka: parkovací stání u vjezdů mají délku min. 5,5m, stání nepřiléhající k chodníku mají šířku min. 2,5 m

INVESTOR	Město Dobříš	Projekce dopravních staveb Ing. Jan Dudík, Vídov 115	
MÍSTO STAVBY	k. ú. Dobříš		
NÁZEV STAVBY	Rekonstrukce ulice Horymírova	FORMÁT	4x44
		DATUM	ÚNOR 2019
		STUPEŇ PD	DSP/ZDS
		MĚŘÍTKO	1:250
VÝKRES	SITUACE	ČÍS. KOPIE	ČÍS. VÝKRESU D 2