

Jiráskova


KLOPENÍ
KÓTY NIVELETY:

KÓTY TERÉNU:

SROVNÁVACÍ ROVINA:

STANIČENÍ:

SMĚROVÉ POMĚRY:

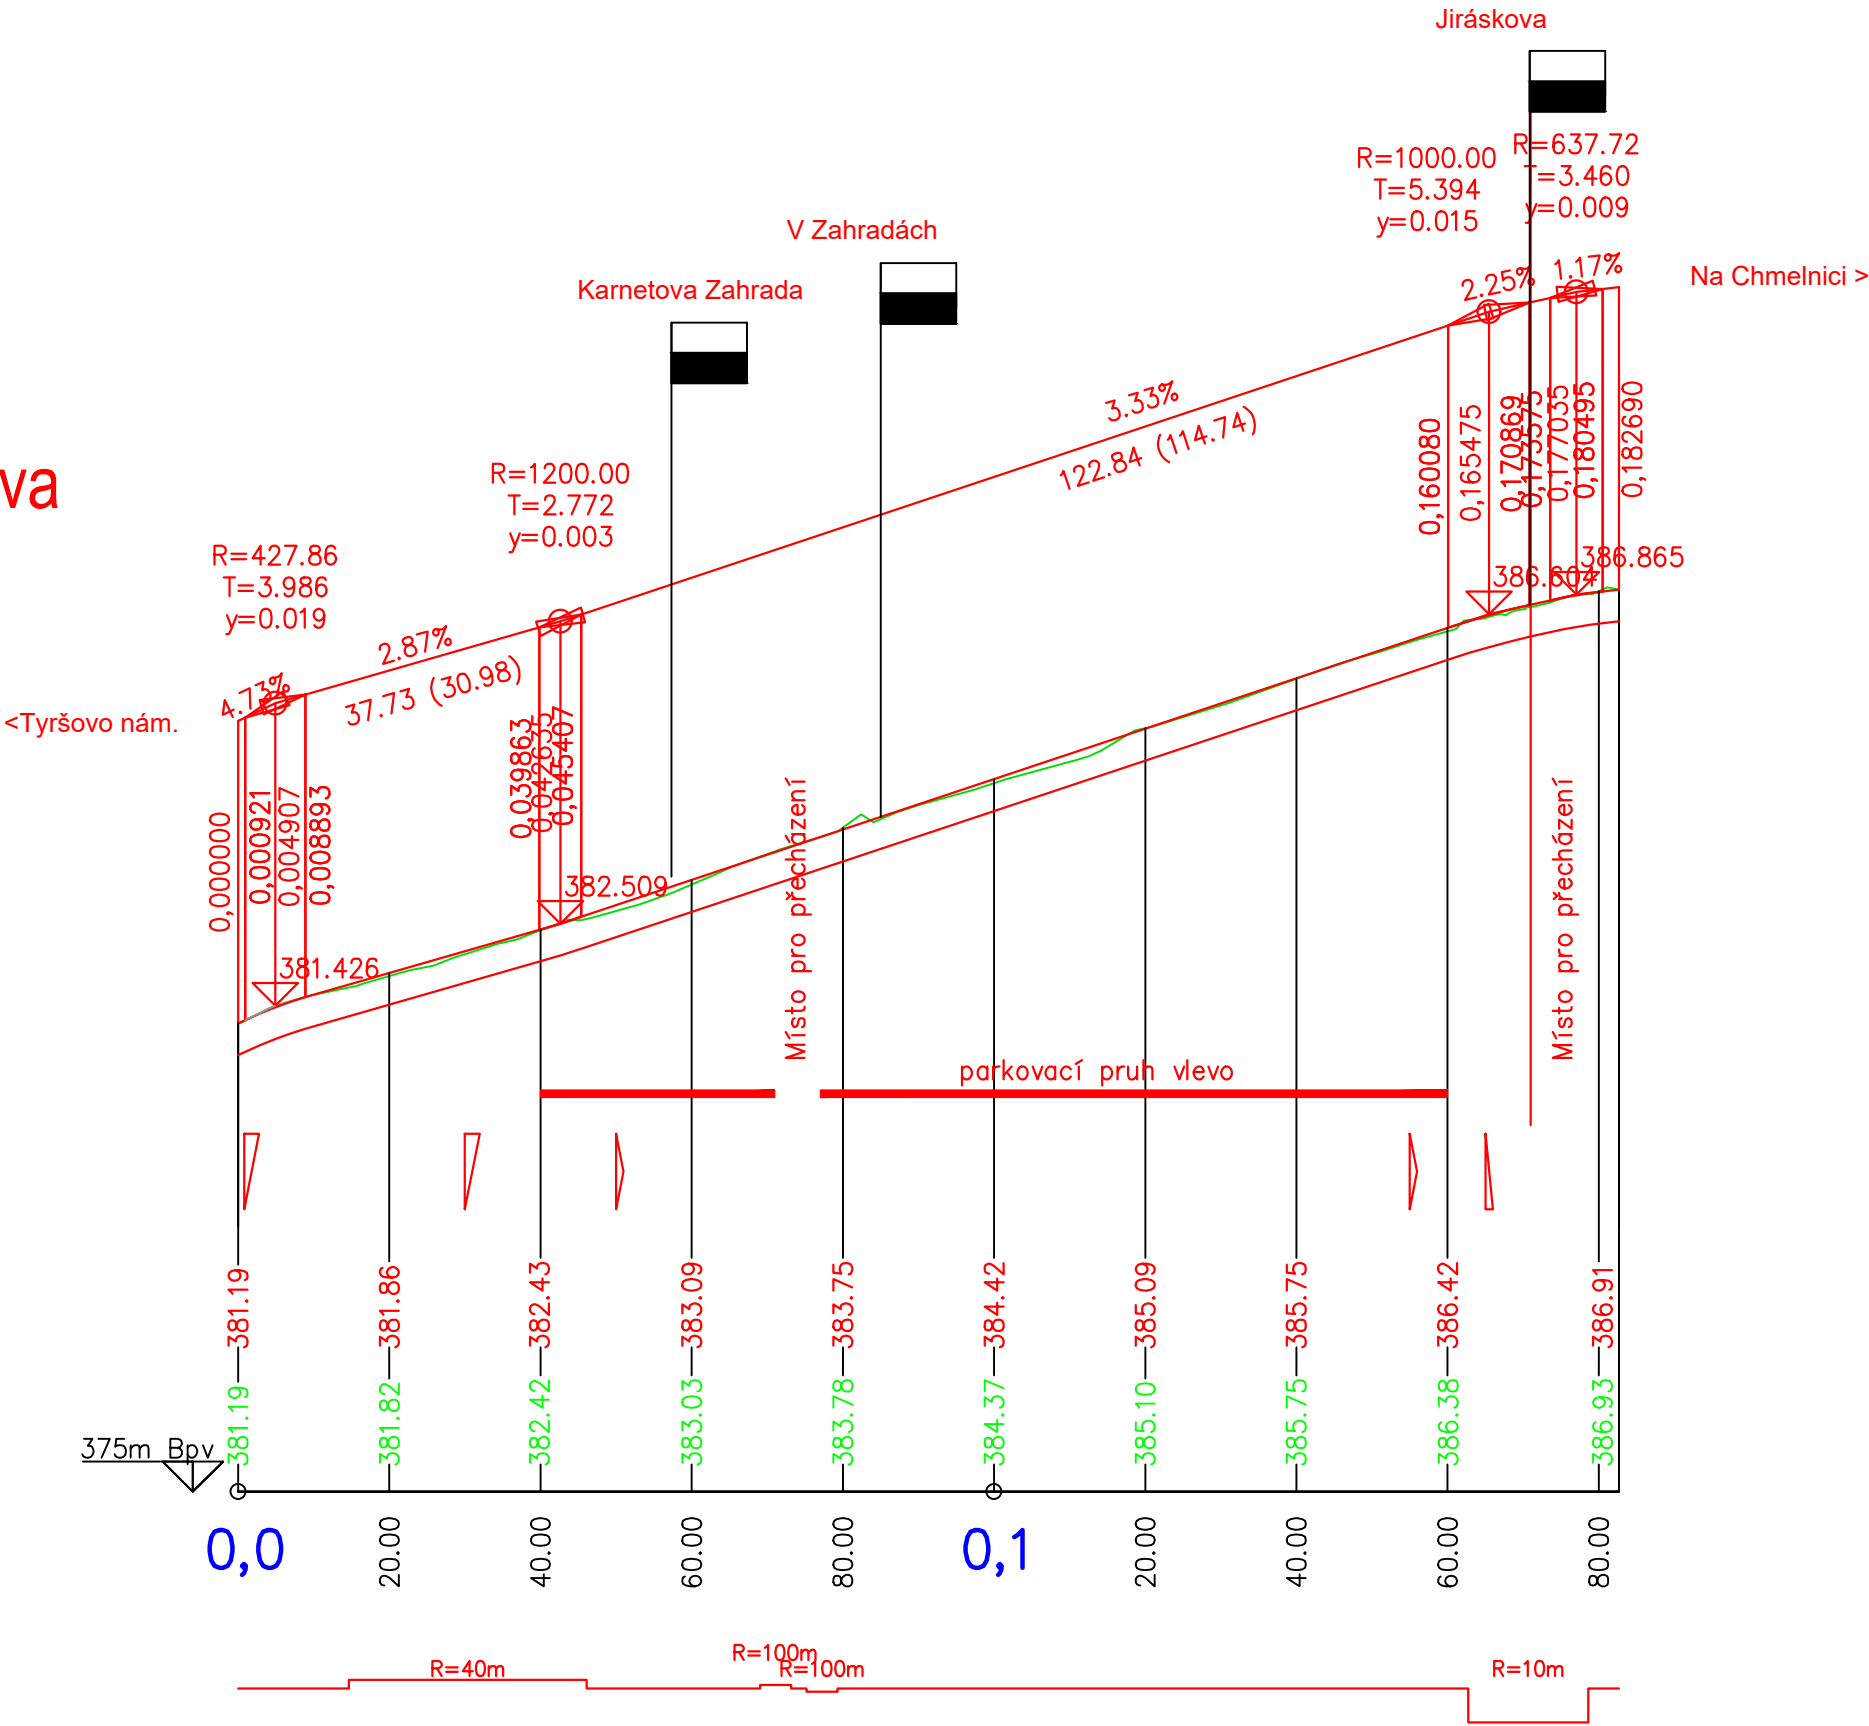

INVESTOR	Město Dobříš	Projekce dopravních staveb Ing. Jan Dudík, Vidov 115	
MÍSTO STAVBY	k. ú. Dobříš		
NÁZEV STAVBY Rekonstrukce ulice Jiráskova		FORMÁT	2xA4
		DATUM	LEDEN 2020
		STUPEŇ PD	DSP/ZDS
		MĚŘÍTKO	1:1000/1:100
VÝKRES	PODÉLNÝ PROFIL	ČÍS. KOPIE	ČÍS. VÝKRESU D 3