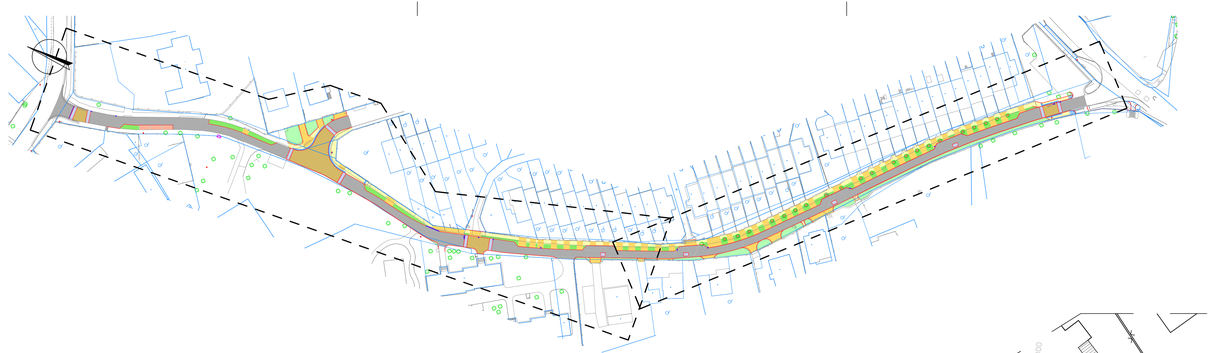

LEGENDA:

- ASFALTOVÝ BETON
- skladebná dlažba PŘÍRODNÍ
- skladebná dlažba ČERNÁ
- kamenná kostka drobná
- kamenná mozaika
- kamenné prvky pro nevidomé
- BETONOVÁ OBRUBA SILNIČNÍ – šířka 120–150 mm
- BETONOVÁ OBRUBA – šířka 100 mm

TYPY OBRUB A DLAŽEB SPECIFIKOVÁNY V JINÝCH PŘÍLOHÁCH TÉTO PD.

- PŘÍRODNÍ VODÍCÍ LINIE
- PŘERUŠENÁ VODÍCÍ LINIE
- VAROVNÝ PÁS, LEMOVÁNÍ HLADKOU DESKOU

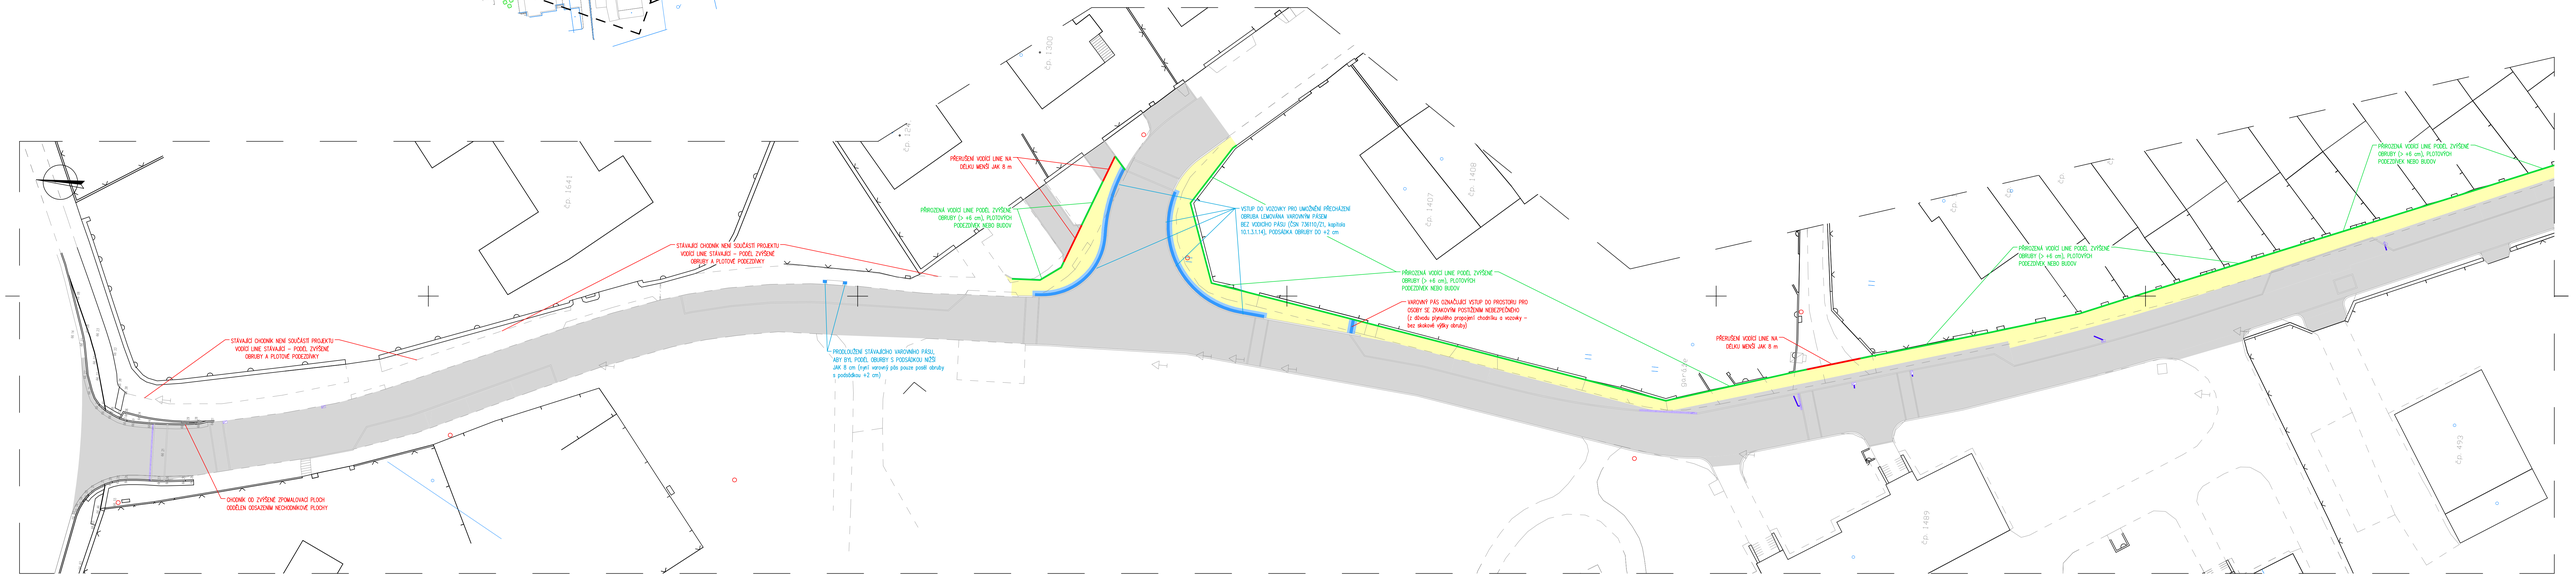

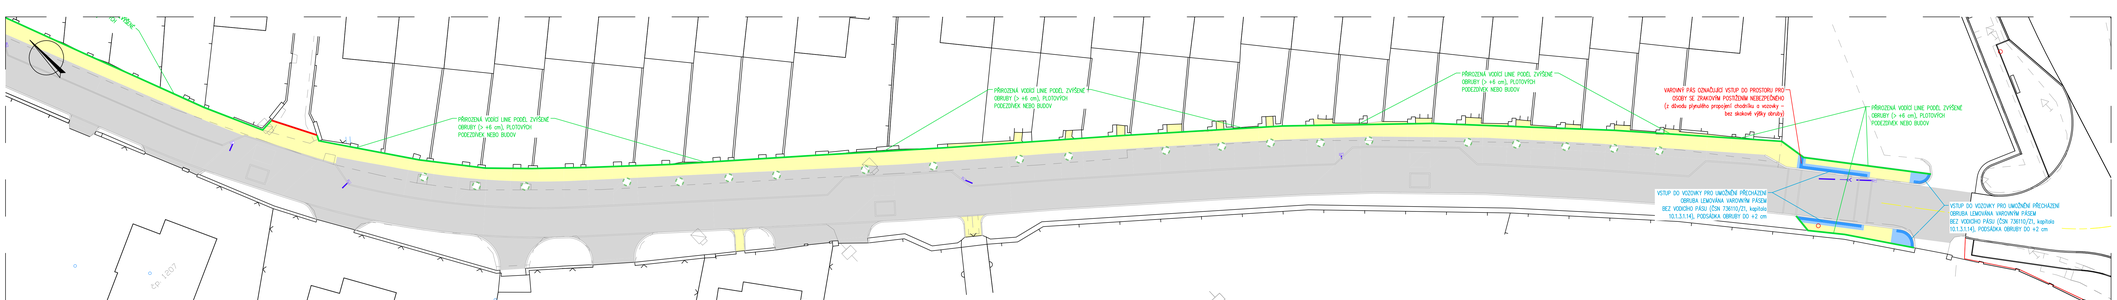
čp. 1407
čp. 1407
čp. 1407