VZOROVÉ PROVEDENÍ SKL. "A", M 1:10

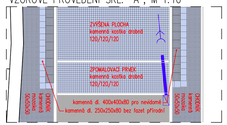

VZOROVÉ PROVEDENÍ SKLADEBNOSTI "B", M 1:10

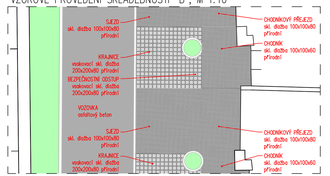

VZOROVÉ PROVEDENÍ SKLADEBNOSTI "C", M 1:10

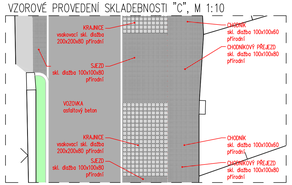

VZOROVÉ PROVEDENÍ SKL. "D", M 1:10

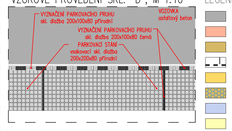

LEGENDA:

- KONSTRUKCE A – ASFALTOVÝ BETON
- KONSTRUKCE B – SKLADEBNÁ VSAKOVACÍ DLAŽBA 200x200x80 přírodní
- KONSTRUKCE B – SKLADEBNÁ DLAŽBA 100x100x80 přírodní
- KONSTRUKCE B – SKLADEBNÁ DLAŽBA 200x100x80 černá
- KONSTRUKCE B – SKLADEBNÁ DLAŽBA 100x100x80 přírodní
- KONSTRUKCE B – KAMENNÁ KOSTKA DROBNÁ 120x120x120
- KONSTRUKCE B – KAMENNÁ KOSTKA DROBNÁ 120x120x120
- KONSTRUKCE C – SKLADEBNÁ DLAŽBA 100x100x60 přírodní
- KONSTRUKCE C – KAMENNÁ MOZAIKA 50x50x50
- PRVKY PRO NEVIDOMÉ – skl. dl. 200x100x60(80) pro nevidomé černá
- PRVKY PRO NEVIDOMÉ – skl. dl. 250x250x60 hladká bez fazet přírodní
- PRVKY PRO NEVIDOMÉ – kamenná dl. 400x400x80 pro nevidomé
- PRVKY PRO NEVIDOMÉ – kamenná dl. 400x400x80 hladká bez fazet
- BETONOVÁ OBRUBA – šířka 120–150 mm, podsádka +12/+13
- BETONOVÁ OBRUBA NÁJEZDOVÁ – šířka 150 mm, podsádka +2 cm
- SILNIČNÍ BETONOVÁ OBRUBA PŘECHODOVÝ OIL – změna podsádky (+2>>+12 cm)
- BETONOVÁ OBRUBA – šířka 100 mm, podsádka +8, resp. ±0/+2 cm
- BETONOVÁ OBRUBA R0,5 – šířka 80 mm, podsádka ±0 cm
- DRENÁŽ ØN 150

LEGENDA INŽENÝRSKÝCH SÍTÍ

NENÍ-LI UVEDENO JINAK, JEDNÁ SE O PODZEMNÍ TRASY

- VODOVOD – VHS DOBŘÍŠ
- KANALIZACE DEŠŤOVÁ – VHS DOBŘÍŠ
- KANALIZACE SPLAŠKOVÁ – VHS DOBŘÍŠ
- PLYNOVOD STL – GASNET
- SDĚLOVACÍ KABEL – CETIN
- SDĚLOVACÍ KABEL – CETIN
- ENERGETICKÝ KABEL NN – CETIN
- ENERGETICKÝ KABEL NN NADZEMNÍ – ČEZ Distribuce
- ENERGETICKÝ KABEL NN – ČEZ Distribuce
- ENERGETICKÝ KABEL VN – ČEZ Distribuce
- ENERGETICKÝ KABEL VO PODZEMNÍ – DOKAZ

POKYNY K PROVÁDĚNÍ

Oblouky, které nebudou provedány z přímo vyrobených obloukových kusů, budou provedány z přímých dílů délky 0,3–0,5 m (v závislosti na poloměru potřebného oblouku) s řezanými stykými plochami dle poloměru oblouku (spára mezi sousedními kusy se nebude rozevírat).

Koncový díl obruby (např. při lomu linie) nesmí být menší jak 0,5 m. Takový díl musí být vložen mezi dva díly o délce větší jak 0,5 m.

Uložení vpustí musí být umístěny do lokálně zjištěného nejnižšího místa plochy.

Jakékoliv dílčí změny umístění navržených ploch/tras obrub je nutná konzultovat se zástupcem stavebníka nebo lépe se zpracovatelem projektové dokumentace – Ing. Jiří Cihlář, mob.: 604 982 826.

OHLOVÉ NAPOJENÍ OBRUBNÍKŮ – platí pro všechny druhy obrubníků i jiné liniové prvky

Požadované | Nevhodné

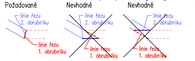

VYTYČOVACÍ BODY

č	X (m)	Y (m)	Z	č	X (m)	Y (m)	Z	č	X (m)	Y (m)	Z	č	X (m)	Y (m)	Z	č	X (m)	Y (m)	Z	č	X (m)	Y (m)
1	1074 108.62	764 549.58	21	1074 052.65	764 591.43	41	1073 965.03	764 691.61	61	neobsazeno			81	1073 845.23	764 736.65	101	1073 776.74	764 707.79	121	1073 679.40	764 752.04
2	1074 105.66	764 549.23	22	1074 061.56	764 581.96	42	1073 962.83	764 692.81	62	neobsazeno			82	1073 841.02	764 736.24	102	1073 775.62	764 711.37	122	1073 670.83	764 754.14
3	1074 102.42	764 551.89	23	1074 052.68	764 594.43	43	1073 961.97	764 691.23	63	neobsazeno			83	1073 841.91	764 731.55	103	1073 775.21	764 715.99	123	1073 669.47	764 748.27
4	1074 098.93	764 547.64	24	1074 043.46	764 605.96	44	1073 957.99	764 692.15	64	neobsazeno			84	1073 834.01	764 731.25	104	1073 773.16	764 721.60	124	1073 661.12	764 749.38
5	1074 103.46	764 541.91	25	1074 030.43	764 620.85	45	1073 945.62	764 697.87	65	1073 907.03	764 719.38	85	1073 826.16	764 730.31	105	1073 767.49	764 724.25	125	1073 661.32	764 756.22
6	1074 103.18	764 544.14	26	1074 024.11	764 628.72	46	1073 931.98	764 703.79	66	1073 903.65	764 719.68	86	1073 815.09	764 728.53	106	1073 765.89	764 724.37					
7	1074 095.70	764 537.42	27	1074 021.20	764 629.28	47	1073 929.30	764 702.44	67	1073 903.73	764 715.77	87	1073 807.80	764 727.88	107	1073 766.07	764 730.09	Pro vlastní zhotovení stavby bude nutné, aby zhotovitel vytyčovací pole doplnil o jednotlivé body a definovanými výškami s koordinovali stavbu s projekty ulic Zborovského a Jedlová.				
8	1074 094.42	764 558.53	28	1074 019.12	764 636.71	48	1073 927.27	764 707.04	68	1073 891.91	764 720.31	88	1073 814.66	764 732.01	108	1073 768.70	764 724.71					
9	1074 090.89	764 554.25	29	1074 020.49	764 637.88	49	1073 927.99	764 708.69	69	1073 887.07	764 722.01	89	1073 805.72	764 725.59	109	1073 765.64	764 726.90					
10	1074 087.80	764 555.34	30	1074 018.88	764 639.78	50	1073 925.70	764 709.69	70	1073 884.50	764 720.77	90	1073 795.76	764 724.50	110	1073 744.09	764 727.14					
11	1074 091.22	764 551.97	31	1074 017.50	764 638.62	51	1073 924.98	764 708.04	71	1073 874.45	764 723.69	91	1073 795.24	764 730.27	111	1073 741.13	764 727.21					
12	1074 083.41	764 561.02	32	1074 017.21	764 634.17	52	1073 917.39	764 707.66	72	1073 876.06	764 729.26	92	1073 792.15	764 724.17	112	1073 734.92	764 727.89					
13	1074 083.34	764 563.82	33	1074 012.88	764 639.27	53	1073 916.53	764 710.53	73	1073 867.57	764 731.82	93	1073 783.95	764 719.28	113	1073 730.07	764 728.75					
14	1074 074.80	764 571.78	34	1074 013.02	764 642.27	54	1073 915.86	764 714.62	74	1073 867.73	764 722.77	94	1073 782.67	764 709.82	114	1073 724.53	764 730.17					
15	1074 064.55	764 580.73	35	1073 993.32	764 665.50	55	1073 914.64	764 716.37	75	1073 862.29	764 724.42	95	1073 783.33	764 708.25	115	1073 723.85	764 727.97					
16	1074 061.39	764 586.62	36	1073 983.32	764 675.53	56	neobsazeno		76	1073 861.16	764 727.66	96	1073 785.52	764 705.49	116	1073 709.76	764 739.90					
17	1074 062.69	764 587.87	37	1073 972.05	764 684.17	57	neobsazeno		77	1073 852.81	764 733.23	97	1073 789.00	764 702.45	117	1073 708.81	764 737.81					
18	1074 060.96	764 589.67	38	1073 969.09	764 683.66	58	neobsazeno		78	1073 848.91	764 731.29	98	1073 784.60	764 698.36	118	1073 692.32	764 745.47					
19	1074 059.66	764 588.43	39	1073 959.00	764 689.33	59	neobsazeno		79	1073 856.17	764 735.19	99	1073 778.94	764 703.93	119	1073 687.01	764 747.35					
20	1074 057.93	764 585.75	40	1073 964.16	764 690.03	60	neobsazeno		80	1073 849.45	764 736.52	100	1073 777.44	764 706.34	120	1073 685.61	764 750.29					

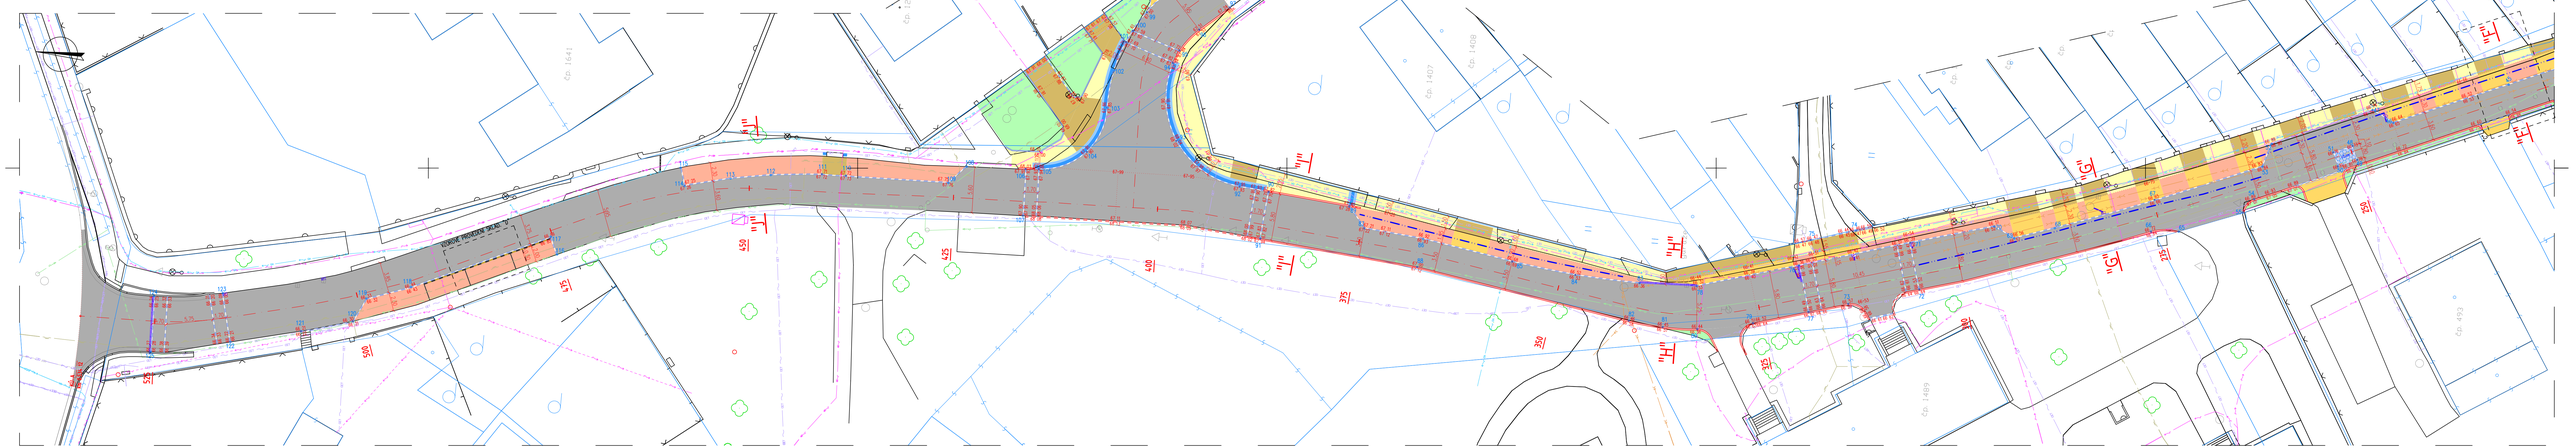

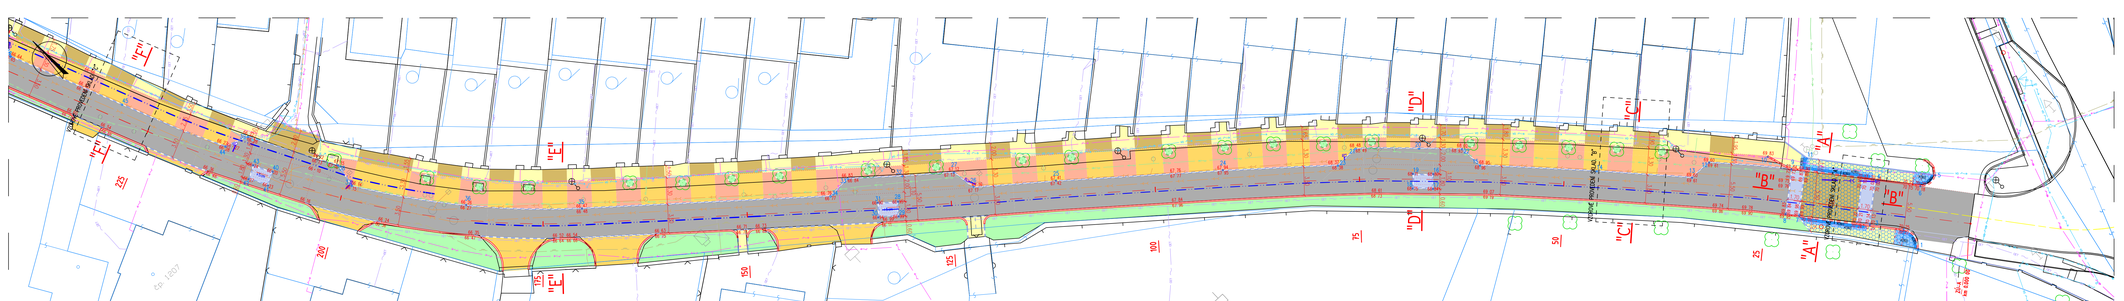

SEZNAM PŘÍLOH

Číslo přílohy	Název přílohy
A	PRŮVODNÍ ZPRÁVA
B	SOUHRNNÁ TECHNICKÁ ZPRÁVA
C.1	SITUACE ŠIRŠÍCH VZTAHŮ
C.2	KATASTRÁLNÍ SITUACE
C.3	KOORDINAČNÍ SITUACE
C.4.1	SITUACE PŘEDTÍŽNOSTI
C.4.2	SITUACE DOPRAVNÍHO ZNAČENÍ
C.4.3	OPTICKÉ VYMEZENÍ ULIČNÍHO PROSTORU
D.1.101.1	TECHNICKÁ ZPRÁVA
D.1.101.2	SITUACE DOPRAVNÍHO ŘEŠENÍ
D.1.101.3	VZOROVÉ PŘÍČNÉ ŘEZY

REVIZE

Označení	Datum	Popis
[A]	09/2025	Původní verze PD

Podrobný popis vývoje revizí je uveden v příloze A Průvodní zpráva.

Souřadný systém: JTSK
Výškový systém: B.p.v.

Před započetím zemních prací je nutno vytyčit všechna vedení inženýrských sítí

Ing. Jiří Cihlář, aut. ing. 1000
Dopravní stavby, autor bezpečnost pozemních komunikací
mail@cihlar.eu, +420 604 982 826

Autorizoval	Ing. Jiří Cihlář	Profese	doprava
Vypracoval	Ing. Jiří Cihlář	Číslo zakázky	202407-2
Místo stavby	Ulice U Ovčína, město Dobříš	Revize	[A]
Stavebník	Město Dobříš, IČ: 00242098	Stupeň	PDPS
Objednatel dok.	Město Dobříš, IČ: 00242098	Datum	09/2025
Název akce	DOBŘÍŠ, UL. U OVČÍNA STAVEBNÍ ÚPRAVY	Formát	12xA4
		Perit	
Název objektu	SO101 – POZEMNÍ KOMUNIKACE	Měřítko	1:250
Číslo přílohy	SITUACE DOPRAVNÍHO ŘEŠENÍ	Číslo přílohy	D.1.101.2