


NOVÝ OBJEKT S04

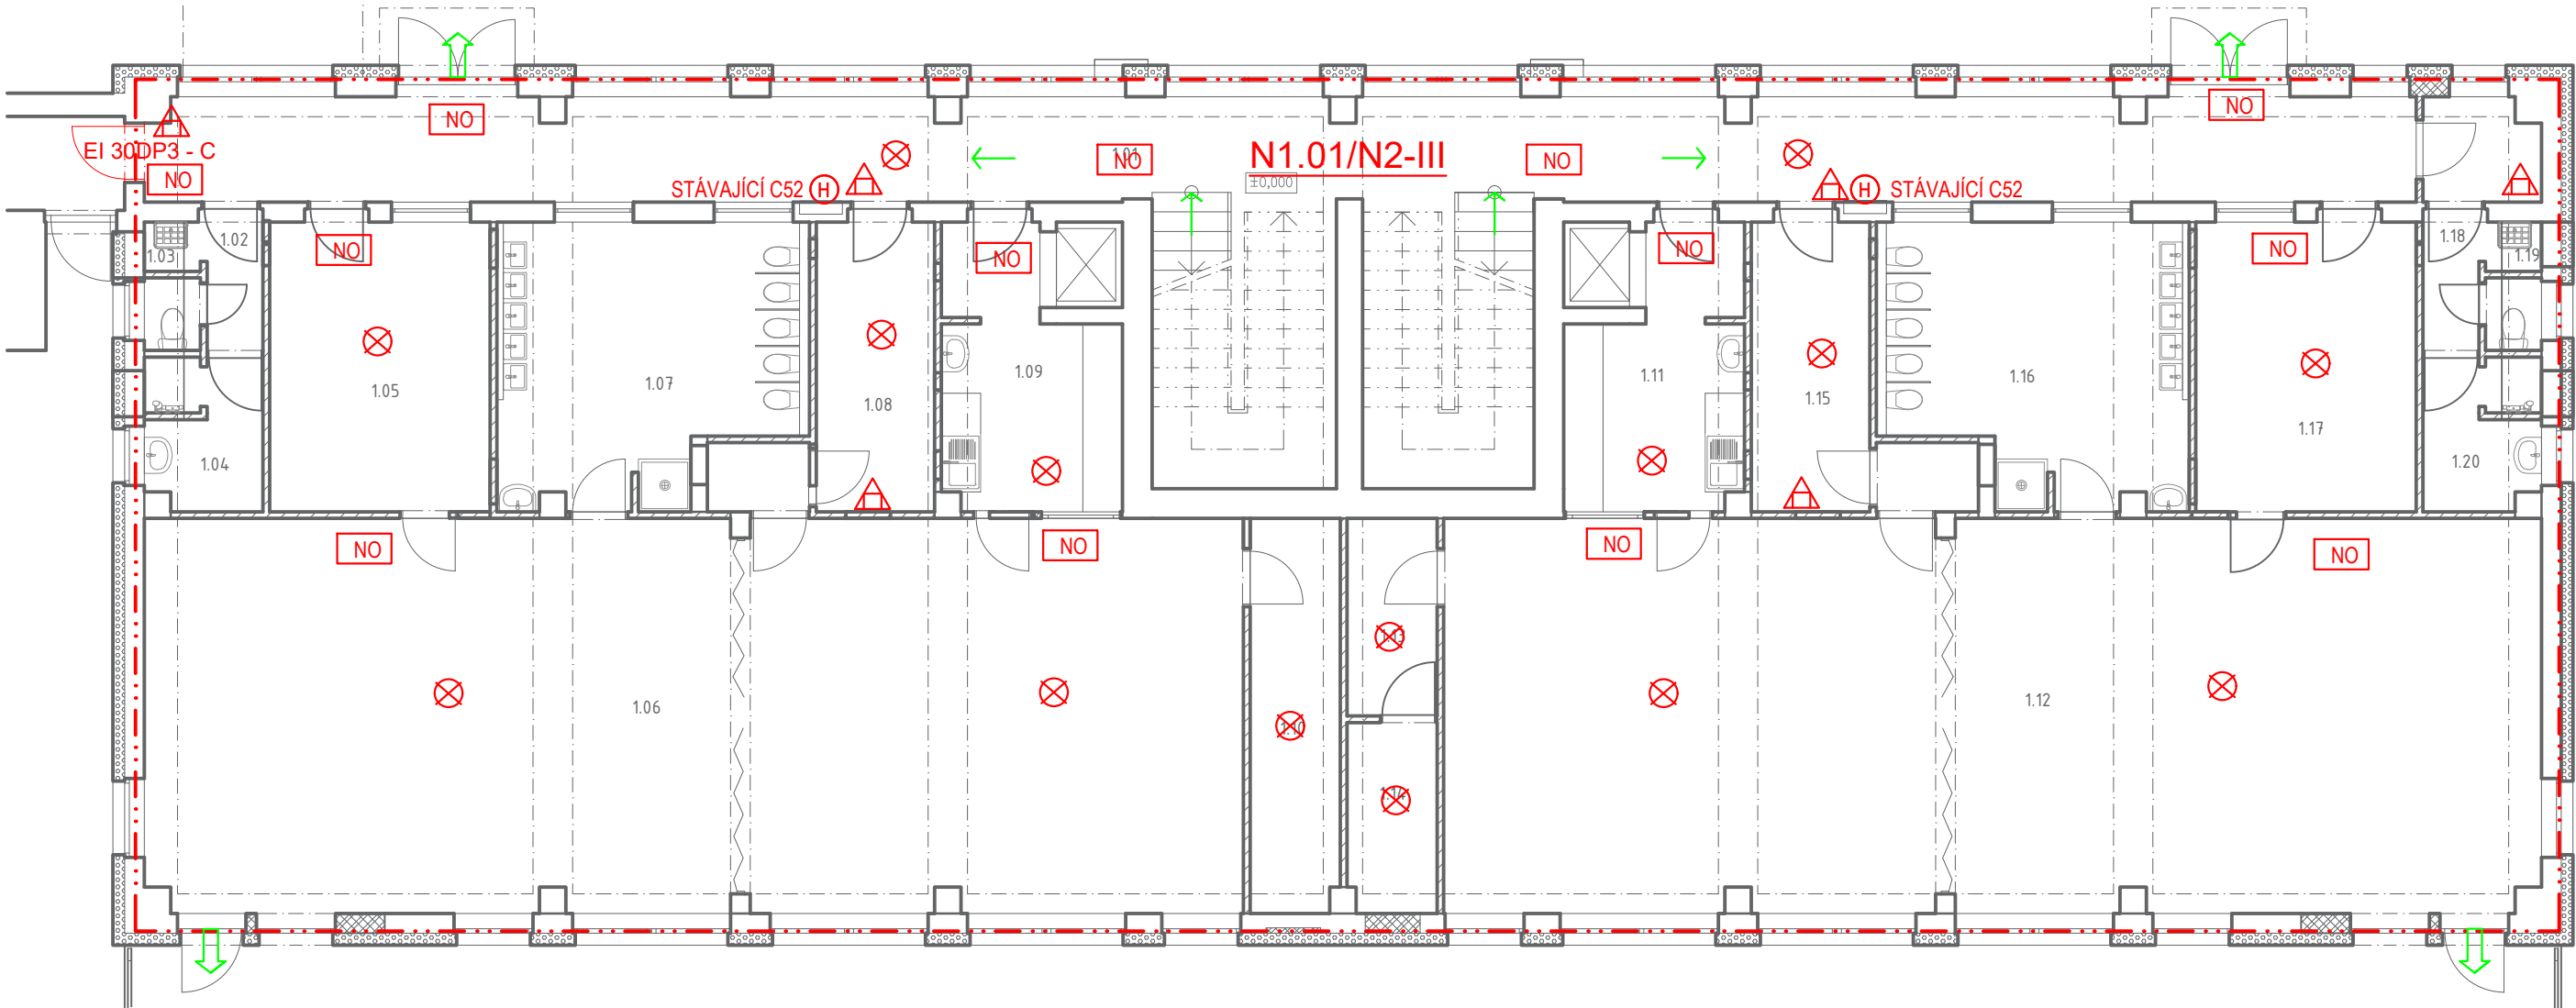

PŮDORYS 1.NP				
Č.M.	ÚČEL	PLOCHA m ²	PODLAHA	PODHLÉDY
1.01	CHODBA	80,96	ZÁTĚŽOVÉ LINOLEUM	-
1.02	PŘEDSÍŇ ŠATNA ZAMĚŠTNANCŮ	2,36		KAZETOVÝ
1.03	WC ŠATNA ZAMĚŠTNANCŮ	0,94		KAZETOVÝ
1.04	ŠATNA ZAMĚŠTNANCŮ	3,98		KAZETOVÝ
1.05	ŠATNA DĚTÍ	14,74		KAZETOVÝ
1.06	HERNA	99,57	MATMOLEUM	-
1.07	UMÝVÁRNA DĚTÍ	18,65		KAZETOVÝ
1.08	KABINET	9,65		KAZETOVÝ
1.09	PŘÍPRAVNA JÍDLA	11,60		KAZETOVÝ
1.10	SKLAD	8,16	MATMOLEUM	-
1.11	PŘÍPRAVA JÍDLA	11,60		KAZETOVÝ
1.12	HERNA	99,36	MATMOLEUM	-
1.13	SKLAD	4,11	MATMOLEUM	-
1.14	SKLAD	3,92	MATMOLEUM	-
1.15	KABINET	9,65		KAZETOVÝ
1.16	UMÝVÁRNA DĚTÍ	18,65		KAZETOVÝ
1.17	ŠATNA DĚTÍ	14,74		KAZETOVÝ
1.18	PŘEDSÍŇ ŠATNA ZAMĚŠTNANCŮ	2,36		KAZETOVÝ
1.19	WC ŠATNA ZAMĚŠTNANCŮ	0,94		KAZETOVÝ
1.20	ŠATNA ZAMĚŠTNANCŮ	3,98		KAZETOVÝ

LEGENDA KONSTRUKCÍ

— STÁVAJÍCÍ KONSTRUKCE
— NOVÉ KONSTRUKCE

LEGENDA MATERIÁLŮ

- Keramické panely, tl. 250 mm
- Keramické příčky, tl. 100 mm
- Zateplení chladících boxů
- Tepelná izolace EPS 70F – ŠEDÝ, $\lambda = 0,032$ W/m.K
- Tepelná izolace EPS PERIMETR, $\lambda = 0,039$ W/m.K
- Plynosilikátová tvárnice tl. 250 mm
- Pochodzí vrstva interiér – zátěžové linoleum
- Pochodzí vrstva interiér – marmoleum

LEGENDA PO:	
-----	HRANICE POŽÁRNÍHO ÚSEKU
N1.01-I	NÁZEV POŽÁRNÍHO ÚSEKU A SPB
REI 45DP1	POŽADOVANÁ POŽÁRNÍ ODOLNOST STROPU
REI 45DP1	POŽADOVANÁ POŽÁRNÍ ODOLNOST
→	SMĚR ÚNIKU OSOB
→	VÝCHOD NA VOLNÉ PROSTRANSTVÍ
⊗	ZAŘÍZENÍ AUTONOMNÍ DETEKCE A SIGNALIZACE
NO	PROSTORY VYBAVENÉ NOUZOVÝM OSVĚTLENÍM
H C52	HYDRANTOVÝ SYSTÉM STÁVAJÍCÍ
34 A	PŘENOSNÉ HASÍCÍ PŘÍSTROJE – HASÍCÍ SCHOPNOST
⊗ T	HLAVNÍ VYPÍNAČ ELEKTŘINY – TOTAL STOP

PoPoS spol. s r.o. Jiráskova 360 373 82 Boršov nad Vltavou IČ: 251 98 084		POŽÁRNĚ BEZPEČNOSTNÍ ŘEŠENÍ		www. popos.cz soukup.frant@seznam.cz +420 602 620 065	
Vypracoval:		František Soukup		ČKAIT 0101976	
Investor:		Město Dobříš Mírové náměstí 119 263 01 Dobříš		stupeň PD: DSP	
				měřítko:	
				datum: 12/2024	
Název akce:				č. výkresu	
SNÍŽENÍ ENERGETICKÉ NÁROČNOSTI 5.MŠ DOBŘÍŠ				D 1.3-1	
Název přílohy:		PŮDORYS 1. NADZEMNÍHO PODLAŽÍ S01			