



- LEGENDA
- Fasádní silikátová omítka – zrnitost min. 1,0 mm, krémově bílý odstín
 - Soklová omítka marmolit – šedo béžový odstín
 - Klempířské prvky

POZNÁMKA

PŘED PROVEDENÍM FINÁLNÍHO NÁTĚRU FASÁDY BUDOU PROVEDENY ZKUŠEBNÍ VZORKY NAVRŽENÉHO ODSTÍNU (VZOREK MIN. 0,5 M2). BAREVNOST MUSÍ BÝT ODSOUHLASENÁ INVESTOREM. BAREVNOST VYCHÁZÍ Z BAREVNÉHO ŘEŠENÍ NOVÉHO PAVILONU.

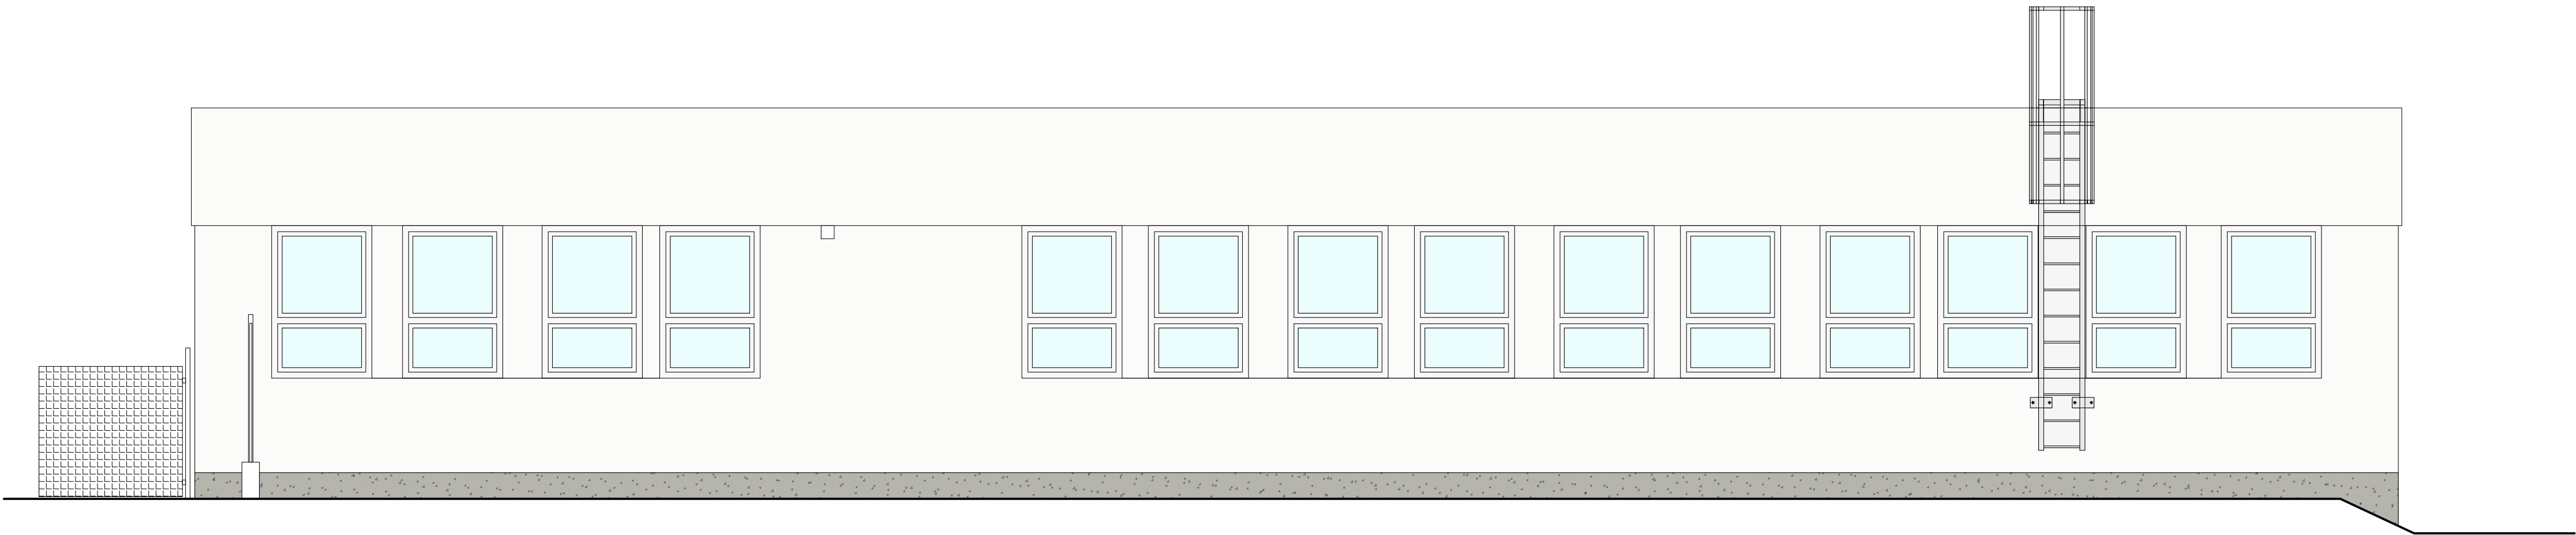

HLAVNÍ PROJEKTANT:




**ENERGY
BENEFIT**
centre

Energy Benefit Centre a.s.
Křenova 438/3, 162 00 Praha 6
tel.: +420 270 003 300
e-mail: kontakt@energy-benefit.cz
internet: www.energy-benefit.cz

Hlavní projektant:
Ing. Marek Hrabčák
Zástupce hlavního projektanta:
Bc. Anna Tušová, Ing. Dominika Müllerová
Hlavní architekt:
-

ZPRACOVATEL ČÁSTI:



**ENERGY
BENEFIT**
centre

Bc. Anna Tušová, Ing. Dominika Müllerová

Vypracoval:
Ing. Marek Hrabčák
Zodpovědný projektant:
Ing. Marek Hrabčák

STAVEBNÍK:
Město Dobříš
Mírové náměstí 119, 263 01 Dobříš

PROJEKT:
Snížení energetické náročnosti 5. MŠ Dobříš

MÍSTO STAVBY: Jefábová 613, 263 01 Dobříš, parc.č.st.2238, k.ú. Dobříš [627968]

OBJEKT:
1.2.0.4.1_5.MŠ - HOSPODÁŘSKÝ PAVILON

ČÁST, PROFESE:
D.1.1 ARCHITEKTONICKO - STAVEBNÍ ŘEŠENÍ

VÝKRES:
POHLED OD SEVERU A JIHU - NAVRHOVANÝ STAV

ID PROJEKTU, STUPEŇ, OBJEKT_ID, PROFESE, PROFESE-ČÍSLO, OBSAH:
MŠDOB_DPS_1.2.0.4.1_5.MŠ_D.1.1.2.3.9_POH S,J HP - BARVA

Zakázkové číslo:
240028

Datum:
02/2025

Stupeň:
DPS

razítko a podpis

Paré:

Měřítka:
1 : 50