



HLAVNÍ PROJEKTANT:

Energy Benefit Centre a.s.
Křenova 438/3, 162 00 Praha 6
tel.: +420 270 003 300
e-mail: kontakt@energy-benefit.cz
internet: www.energy-benefit.cz

Hlavní projektant:
Ing. Marek Hrabčák
Zástupce hlavního projektanta:
Bc. Anna Tušová, Ing. Dominika Müllerová
Hlavní architekt:

ZPRACOVATEL ČÁSTI:



Atelier A02 s.r.o.
Čechova 59a,
370 01 České Budějovice

Vypracoval:
Petr Bürger, DiS.
Zodpovědný projektant:
Petr Bürger, DiS.

STAVEBNÍK:

Město Dobříš

Mírové náměstí 119, 263 01 Dobříš

PROJEKT:

Snížení energetické náročnosti 5. MŠ Dobříš

MÍSTO STAVBY: Jeřábková 613, 263 01 Dobříš, parc.č.st.2238, k.ú. Dobříš [627968]

OBJEKT:

1.2.0.4.1_5.MŠ - HOSPODÁŘSKÝ PAVILON + UČEBNOVÝ PAVILON

ČÁST, PROFESE:

D.1.2.2 SILNOPROUD + D.1.2.3 SLABOPROUD

VÝKRES:

SCHÉMA HLAVNÍCH ROZVODŮ SILNOPROUD

ID PROJEKTU_STUPEŇ_OBJEKT_ID PROFESE_PROFESÉ_ČÍSLO_OBSAH:

MŠDOB_DPS_1.2.0.4.1_5.MŠ_D.1.2.2.9_SCH HL.ROZVODŮ SIL HP+UN

razítko a podpis

Zakázkové číslo:

240028

Paré:

Datum:

2/2025

Stupeň:

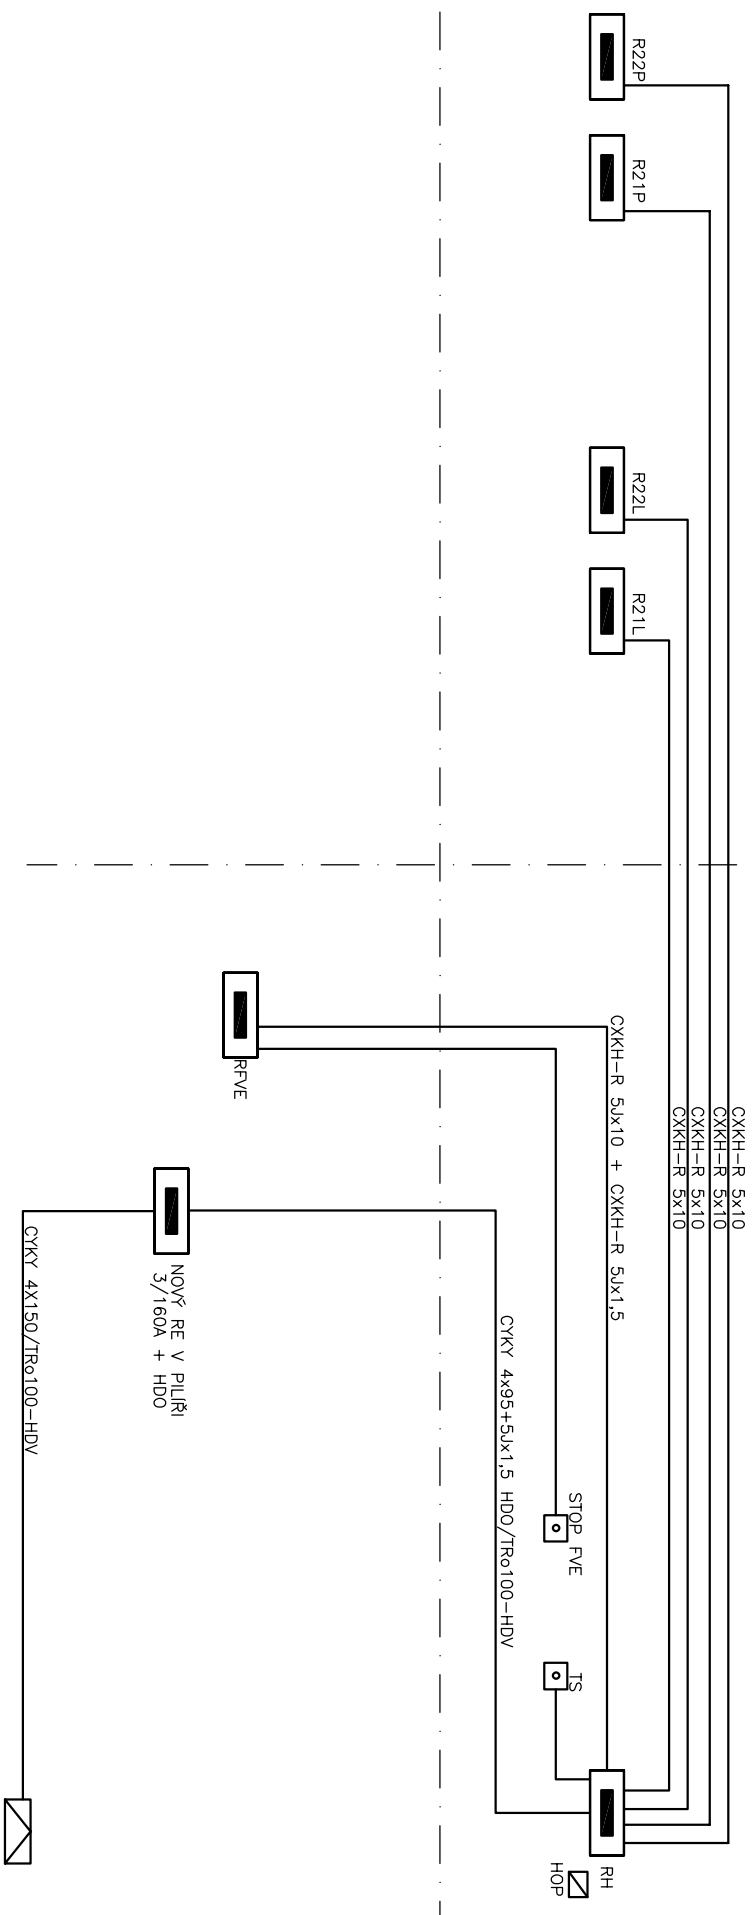
DPS

Měřítko:

UČEBNÝ PAVILON

HOSPODÁŘSKÝ PAVILON

STŘECHA


$$\frac{1}{1} \mid \frac{1}{1}$$

1 PP