Koordinační situační výkres 1:500

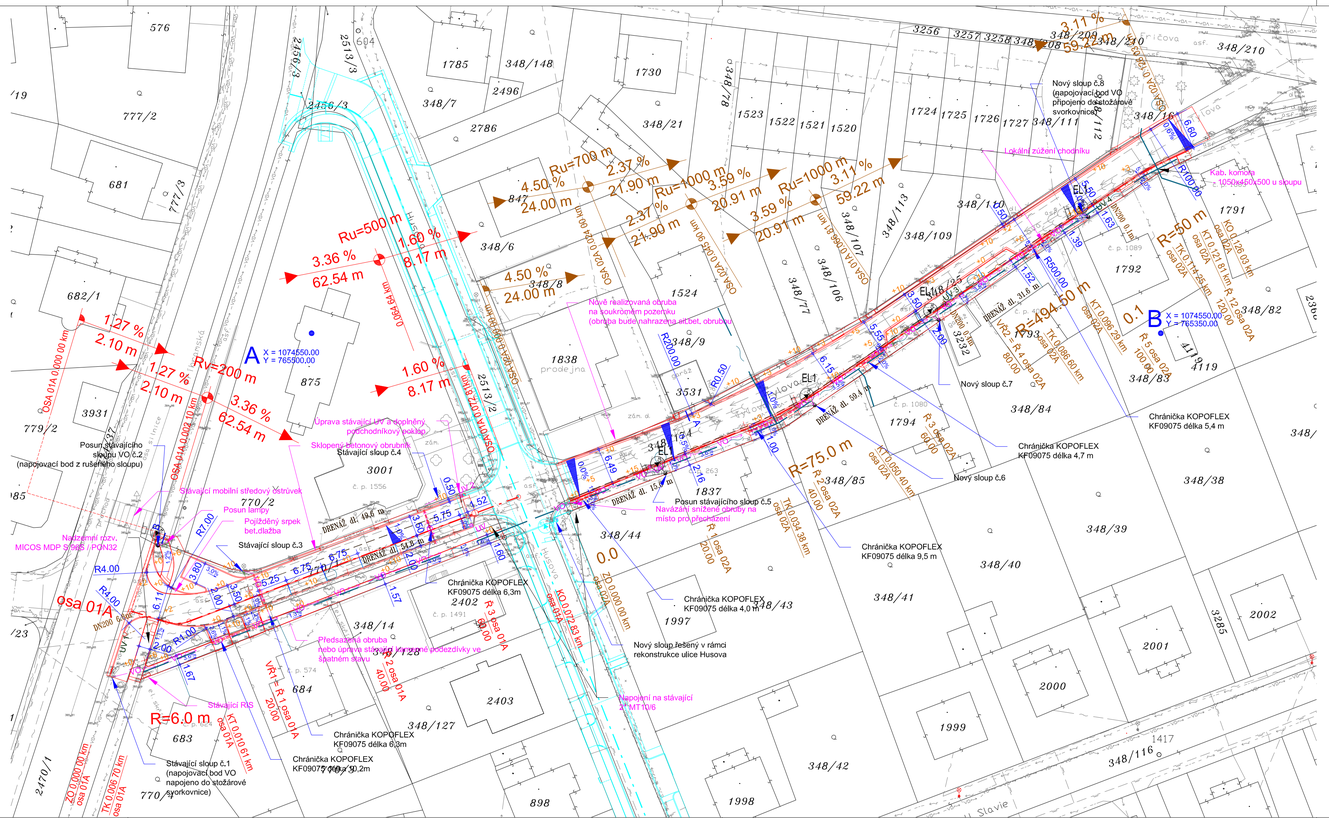

LEGENDA:

LEGENDA:	
	Silniční betonový obrubník 150 x 250 a 150 x 150 mm
	Parkový betonový obrubník 100 x 250 mm
	Parkový betonový obrubník 50 x 200 mm
	Vodorovné dopravní značení

LEGENDA STÁVAJÍCÍCH INŽENÝRSKÝCH SÍTÍ:	
	Silnoproud NN
	Silnoproud VN
VO VO VO	Veřejné osvětlení
	Slaboproud
	Plynovod
	Kanalizace
	Vodovod
	Teplovod

LEGENDA RUŠENÝCH INŽENÝRSKÝCH SÍTÍ:	
	Rušená uliční vpust
	Rušený sloup VO viz. samostatné povolovací řízení
VO VO VO	Rušené kabelové vedení viz. samostatné povolovací řízení

LEGENDA NOVÉ INŽENÝRSKÝCH SÍTÍ:	
	Uliční a dvorní vpust - nová
	Přípojky uličních vpustí DN 200
	Odvodnění pláně - dreináž DN 150

LEGENDA NOVÝCH INŽENÝRSKÝCH SÍTÍ VO:	
VO	Nové kabelové vedení VO 1-CYKY(J) 4*16 mm2 viz. samostatné povolovací řízení
	Chránička kabelového vedení viz. samostatné povolovací řízení
	Nové sloupy VO viz. samostatné povolovací řízení
	Slaboproud - jiná investiční akce společnosti Cetin

pozn.:

Na dotčených podezdívkách bude použita nopová fólie.

LEGENDA:

Zaměření a katastrální mapa v dané lokalitě byla provedena firmou Veidenthaler Petr - geodet. Pro zpracování PD byly také použity podklady DTM obdržené od objednatele. Jedná se o místa, kde nebylo provedeno zaměření. Stávající inženýrské sítě byly obdrženy od objednatele a od jednotlivých správců sítí. Před zahájením prací je nutné, aby investor požádal majitele (provozovatele) jednotlivých inž. sítí o vytýčení v terénu, aby nedošlo k jejich poškození.

LEGENDA STÁVAJÍCÍHO STAVU, GEODETICKÁ DOKUM.	
1791	Katastrální mapa
	Zaměření stávajícího stavu objektu a okolí
	Geodetické značky z digitálního zaměření

Změna:	Popis:	Vypracoval:	Datum:	Autorizační razítko:	Paré:
Schéma:		Akce: REKONSTRUKCE ULICE TYLOVA			

Objednatel / investor:
Město Dobříš
Mírové náměstí 119
263 01 Dobříš
tel.: +420 318 533 311
mail: epodatelna@mestodobris.cz
www: mestodobris.cz

Generální projektant:
DOPAS s.r.o.
Markerova 404/3
100 00 Praha 5 - Košíře
tel.: +420 737 640 724
mail: info@dopas.net
zak.číslo: 2023_1029

Hlavní inženýr projektu: Ing. Václav Juppa — Datum: 02/2024

Profese:
DOPAS s.r.o.
Markerova 404/3
100 00 Praha 5 - Košíře
tel.: +420 737 640 724
mail: info@dopas.net
zak.číslo: 2023_1029

Zodpovědný projektant: Ing. Václav Juppa — Datum: 02/2024
Kontroloval: Ing. Vladimír Černý — 02/2024
Vypracoval: Ing. Vladimír Černý — 02/2024

Název výkresu: Koordinační situační výkres
Měřítko: 1:500

Stupeň PD:	Část / profese:	Stavební objekt:	Formát:
DUR + DSP Dokumentace pro společné povolení stavby	C Situační výkresy		5 x A4

Polohopis:	Výškopis:	Č. výkresu:
Souřadnicový systém S-JTSK	Výškový systém Bpv	C.3