


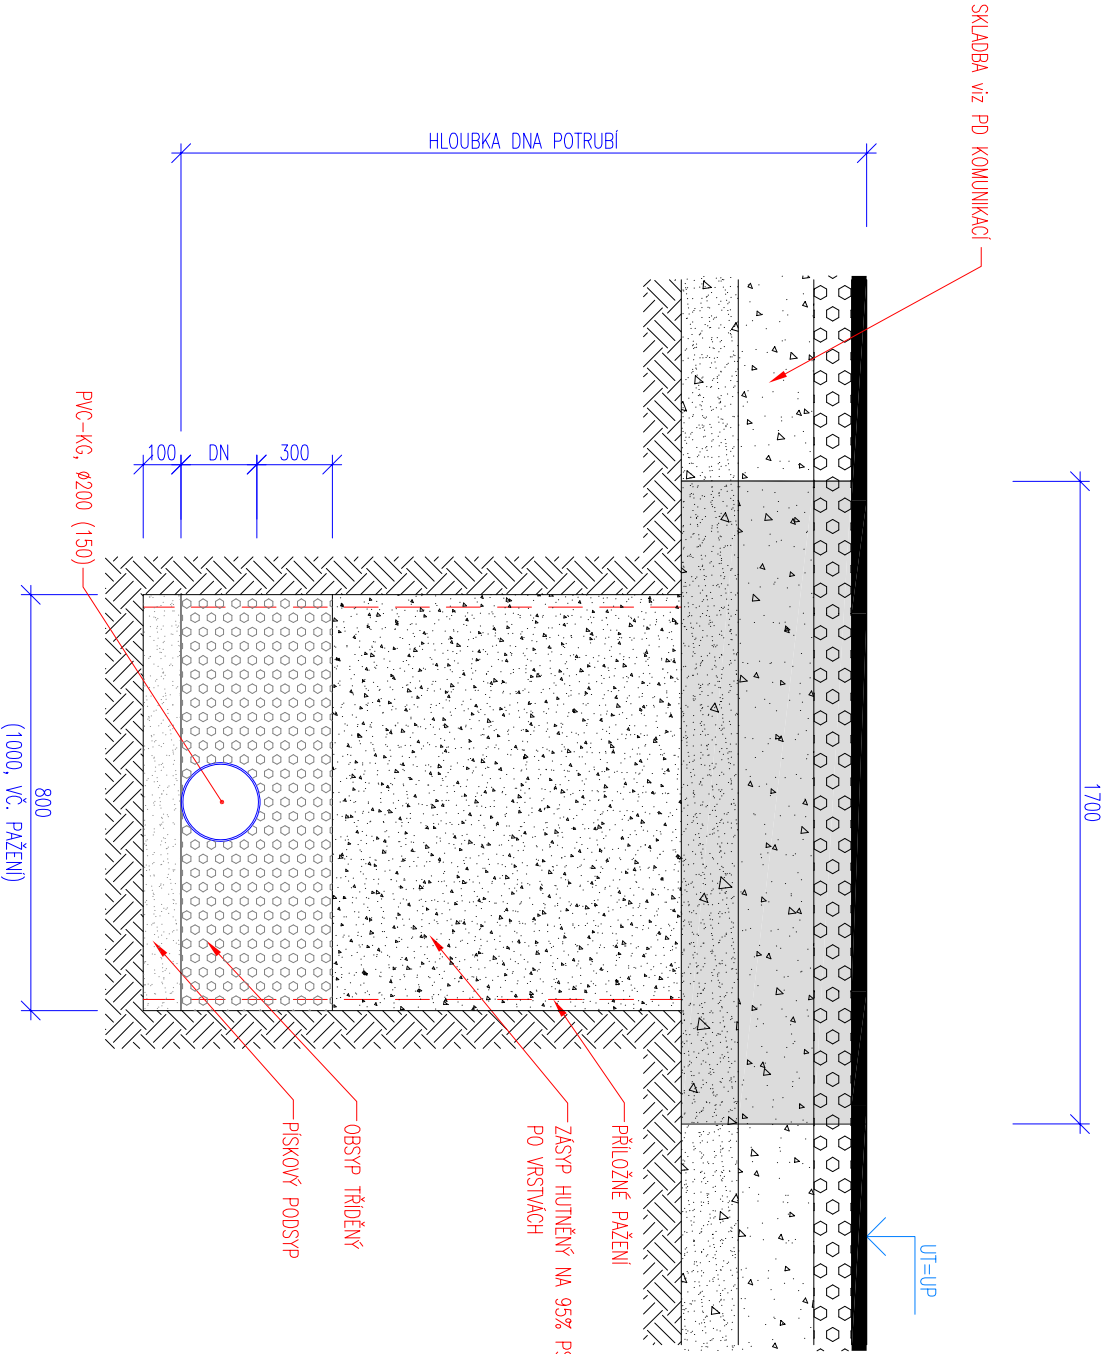

# Vzorový výkres - uložení potrubí bez spodní vody

## 1:20

### ULOŽENÍ V KOMUNIKACI (BEZ SPODNÍ VODY)

OBRUSNOU VRSTVU OBNOVIT V ŠÍŘCE 1,7m  
30 cm OD HRANY VÝKOPU NA KAŽDOU STRANU



Změna:	Popis:	Vypracoval:	Datum:	Autorizací razítko:	Paré:
Schéma:					
Objednatel / investor: Město Dobříš Mírové náměstí 119 263 01 Dobříš tel.: +420 318 533 311 mail: epodatelna@mesiodobris.cz www: mesiodobris.cz		REKONSTRUKCE ULICE TYLOVA			
Generální projektant: DOPAS s.r.o. Mánesova 494/3 150 00 Praha 5 - Košíře tel.: +420 737 649 724 mail: info@dopas.net zak.číslo: 2023_1029		Hlavní inženýr projektu: Ing. Václav Juppa 		Datum: 02/2024	
Průřez: DOPAS s.r.o. Mánesova 494/3 150 00 Praha 5 - Košíře tel.: +420 737 649 724 mail: info@dopas.net zak.číslo: 2023_1029		Zodpovědný projektant: Ing. Václav Juppa kontrola: Ing. Vladimír Černý Vypracoval: Ing. Vladimír Černý 		Datum: 02/2024  02/2024 02/2024	
Název výkresu: Vzorový výkres - uložení potrubí bez spodní vody		Měřítko: 1:20			
Stupeň PD: DUR + DSP	Část / průřez: D	Stavební objekt: 101	Formát: 2 x A4		
Dokumentace pro společné povolení stavby		Komunikace a zpevněné plochy		č. výkresu: 11.2	
Podpis: Souřadnicový systém S-JTSK	Výškopis: Výškový systém Bpv				