



# Podélný profil - osa 01A 1:1000/100

## LEGENDA:

Zaměření a katastrální mapa v dané lokalitě byla provedena firmou Veidenthaler Petr - geodet. Pro zpracování PD byly také použity podklady DTM obdržené od objednatele. Jedná se o místa, kde nebylo provedeno zaměření. Stávající inženýrské sítě byly obdrženy od objednatele a od jednotlivých správců sítí. Před zahájením prací je nutné, aby investor požádal majitele (provozovatele) jednotlivých inž. sítí o vytyčení v terénu, aby nedošlo k jejich poškození.

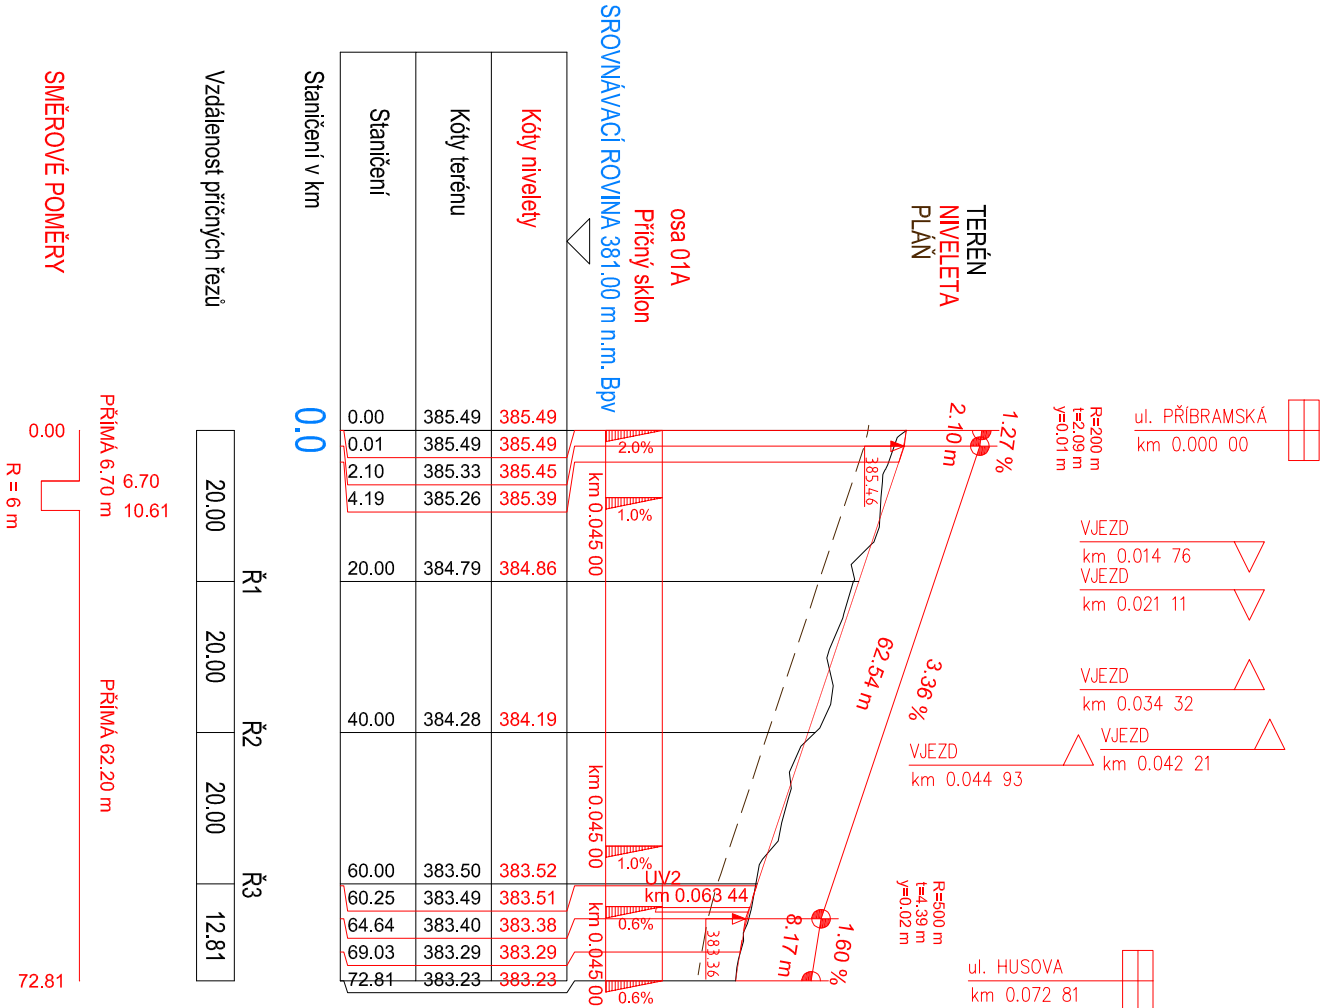

Změna:	Popis:	Vypracoval:	Datum:	Autorizací razítko:	Práve:
Schéma:		REKONSTRUKCE ULICE TYLOVA			
Akce:		Objednatel / Investor: Město Dobříš Mírové náměstí 119 263 01 Dobříš tel.: +420 318 533 311 mail: epodatelna@mesiodobris.cz www: mesiodobris.cz			
		Generální projektant: <b>DOPAS s.r.o.</b> Mateřova 494/3 150 00 Praha 5 - Košíře tel.: +420 737 649 724 mail: info@dopas.net zak číslo: 2023_1029		Datum: 02/2024	
Projíse:		Zodpovědný projektant: Ing. Václav Juppá kontrolvat: Ing. Vladimír Černý Vypracovat: Ing. Vladimír Černý zak číslo: 2023_1029		Datum: 02/2024	
Název výkresu:		Podélný profil - osa 01A		Měřítko: 1:1000/100	
Stupeň PD: DUR + DSP		Část / projíse: D		Formát: 2 x A4	
Dokumentace pro společné povolení stavby		Stavební objekt: 101		č. výkresu: 3.1	
Dokumentace objektů a technických a technologických zařízení		Komunikace a zpevněné plochy			
Položka: Souřadnicový systém S-JTSK		Výškopis: Výškový systém Bpv			