


# Vzorové řezy uložení sloupů veřejného osvětlení

## 1:50

Poznámka :

Sloupý osazeny do betonového základu dle pokynů výrobce min. 600\*600\*1000mm

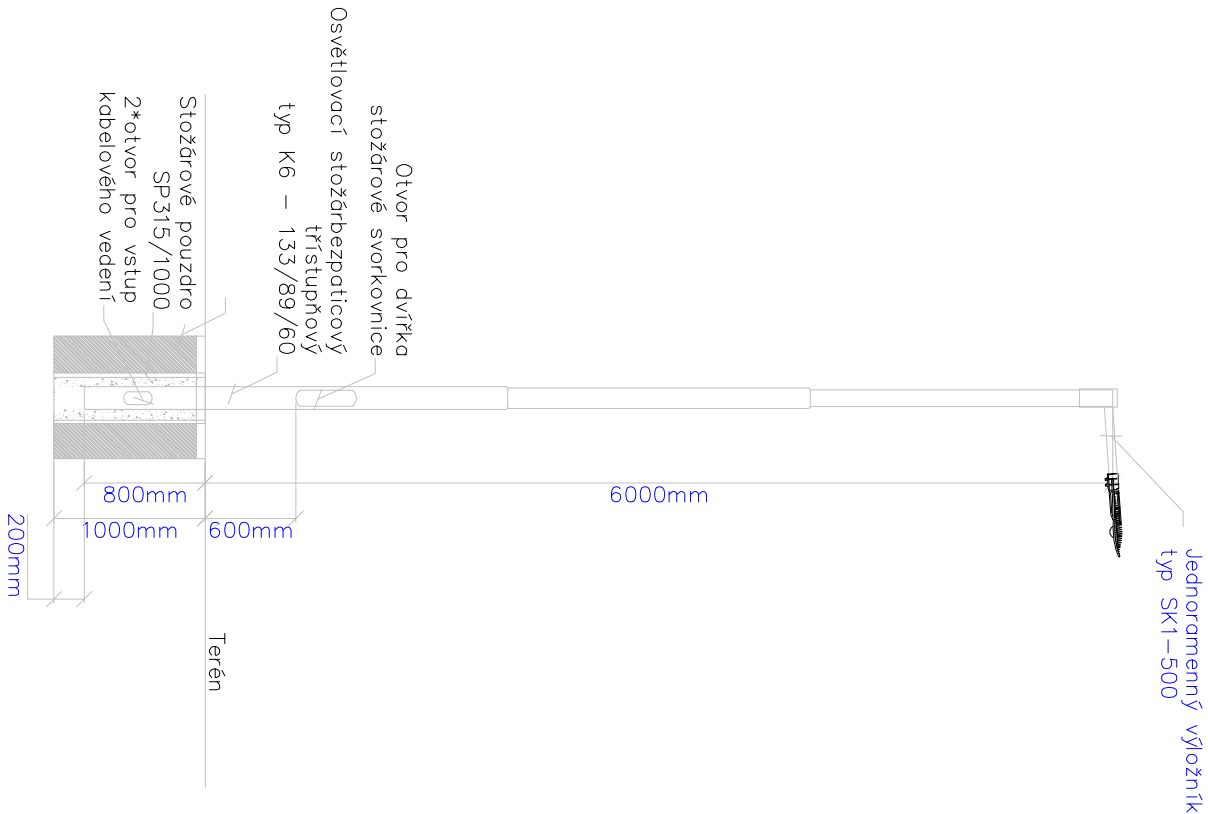

Změna:	Popis:	Vypracoval:	Datum:	Autorizační razítko:	Paté:	
Schéma:		Akce:	REKONSTRUKCE ULICE TYLOVA - VO			
		<div>Odběratel / Investor: Město Dobříš Mírové náměstí 119 263 01 Dobříš tel.: +420 318 533 311 mail: epodatelna@mesiodobris.cz www: mesiodobris.cz</div> <div>Generální projektant: <b>DOPAS s.r.o.</b> Mateřova 494/3 150 00 Praha 5 - Košíře tel.: +420 731 049 724 mail: info@dopas.net</div> <div>zak.číslo: 2023_1029</div> <div>Hlavní inženýr projektu: Ing. Václav Juppá</div> <div>02/2024</div> <div>Profese: Zdeněk Vácha PROJEKT. ELEKTRO Dražďanská 23 405 02 Děčín 16 tel.: +420 602 102 247 mail: vachazdenek@iol.cz</div> <div>zak.číslo: Zdeněk Vácha</div> <div>Zodpovědný projektant: Zdeněk Vácha Kontroloval: Zdeněk Vácha Výpracoval: Zdeněk Vácha</div> <div>Datum: 02/2024</div> <div>02/2024</div> <div>02/2024</div> <div>Název výkresu: Vzorové řezy uložení sloupů</div> <div>Měřítko: 1:50</div>				
Stupeň PD:	DUS	Část / profese:	D	Starší objekt:	401	Formát:
Dokumentace pro územní souhlas		Dokumentace objektů a technických a technologických zařízení		Veřejné osvětlení		2 x A4
Podtyp:	Souřadnicový systém S-JTSK	Výškopis:	Výškový systém Bpv			č. výkresu: 4