1 asfaltová komunikace - 50 m

asfaltový povrch ACO 11 + ACL 22 celkem - 158 m²
frézování asfaltového povrch tl. 11 cm - 104 m²
postřik živičný spojovací - 158 m²
rýha pro plynovod PE d 110 - délka 50 m
montážní jáma 3 m délka, 1,5 m šířka 1,50 m hloubka - 1 ks
ruční výkop - 10 m

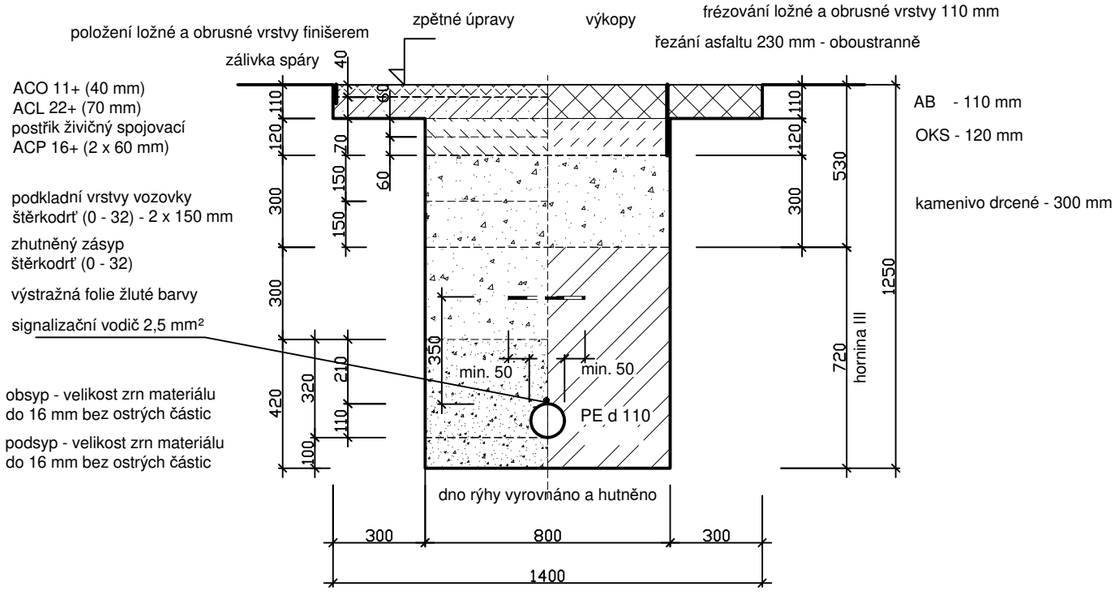

2 komunikace v rekonstrukci - 185 m

asfaltový povrch ACL 22 celkem - 234 m²
frézování asfaltového povrch tl. 7 cm - 77 m²
postřik živičný spojovací - 234 m²
rýha pro plynovod PE d 110 - délka 185 m
montážní jáma 3 m délka, 1,5 m šířka 1,50 m hloubka - 2 ks
ruční výkop - 60 m

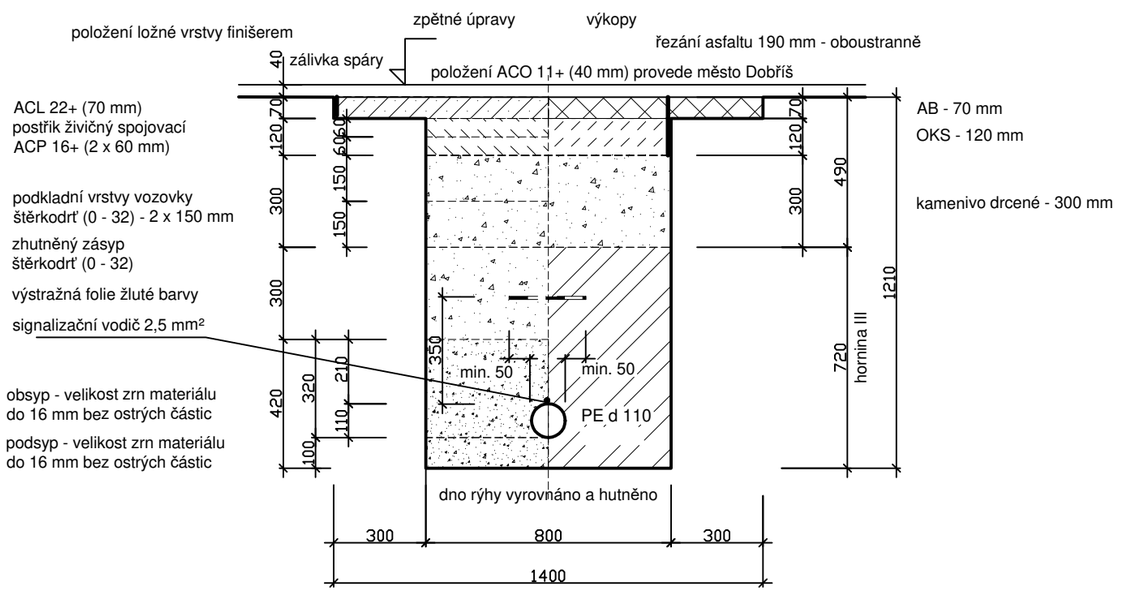

3 zámková dlažba vozovka - 17 m

zámková dlažba + kladecí vrstva - 36 m²
rýha pro plynovod PE d 110 - délka 17 m
montážní jáma 3 m délka, 1,5 m šířka 1,50 m hloubka - 1 ks
ruční výkop - 3 m

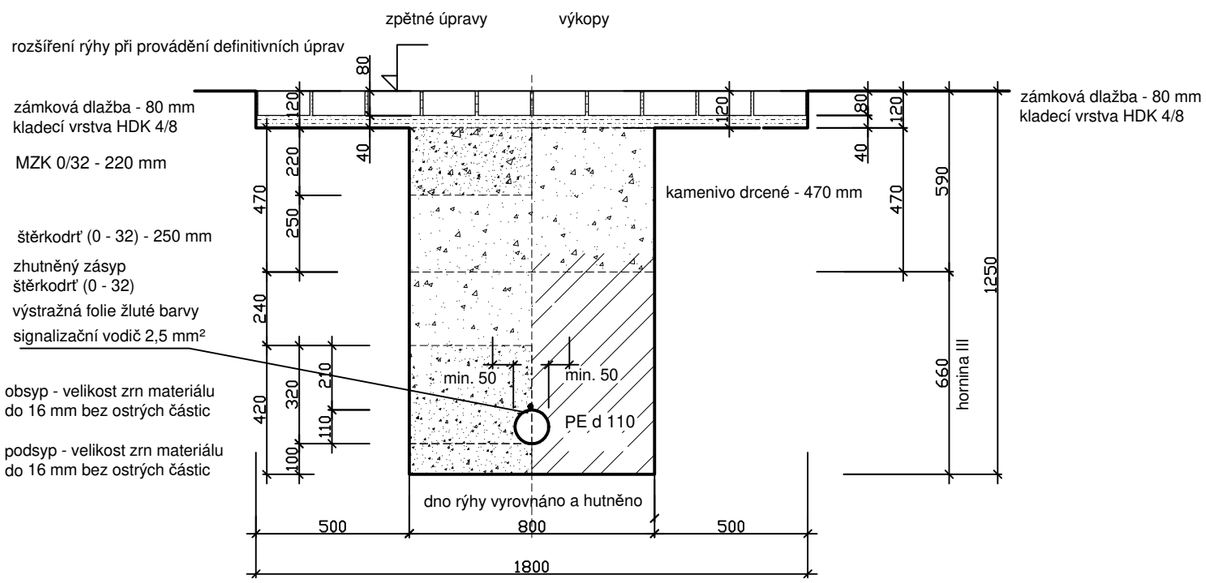

Změna	Název změny	Datum	Odpov. za zprac.	Podpis	Kontroloval	Podpis	Schválil	Podpis

	Funkce	Jméno	Podpis
	Projektant	I. Chmelíčková	
	Projektant	Ing. J. Jindra	
	odp. projektant	J. Paleček	

Nositel obchodního případu
INPRO Projekty s.r.o.
Zahradní 760/30
326 00 Plzeň

Objednatel
GasNet s.r.o.
Klíšská 940
401 17 Ústí nad Labem

Stavba
E-REKO MS Dobříš - Tylova
číslo stavby: 7700106031

Místo stavby Dobříš
Kraj Středočeský
Stupeň DPS
Odd.
Datum 07/2025
Počet A4 2

Stavební objekt (SO) / Provozní soubor (PS)
D.2 PS 01 STL plynovody

Měřítko 1 : 20
Svazkové č. D.2-01-04
Výtisk č.

Název svazku

PM zakázka 018/24
Poř. č. výkr.

Název výkresu
Uložení plynovodu - řezy

Archivní číslo