




- 3 zámková dlažba vozovka - 4 m  
zámková dlažba + kladecí vrstva - 7 m²  
rýha pro přípojky PE d 32 - délka 4 m  
ruční výkop - 4 m

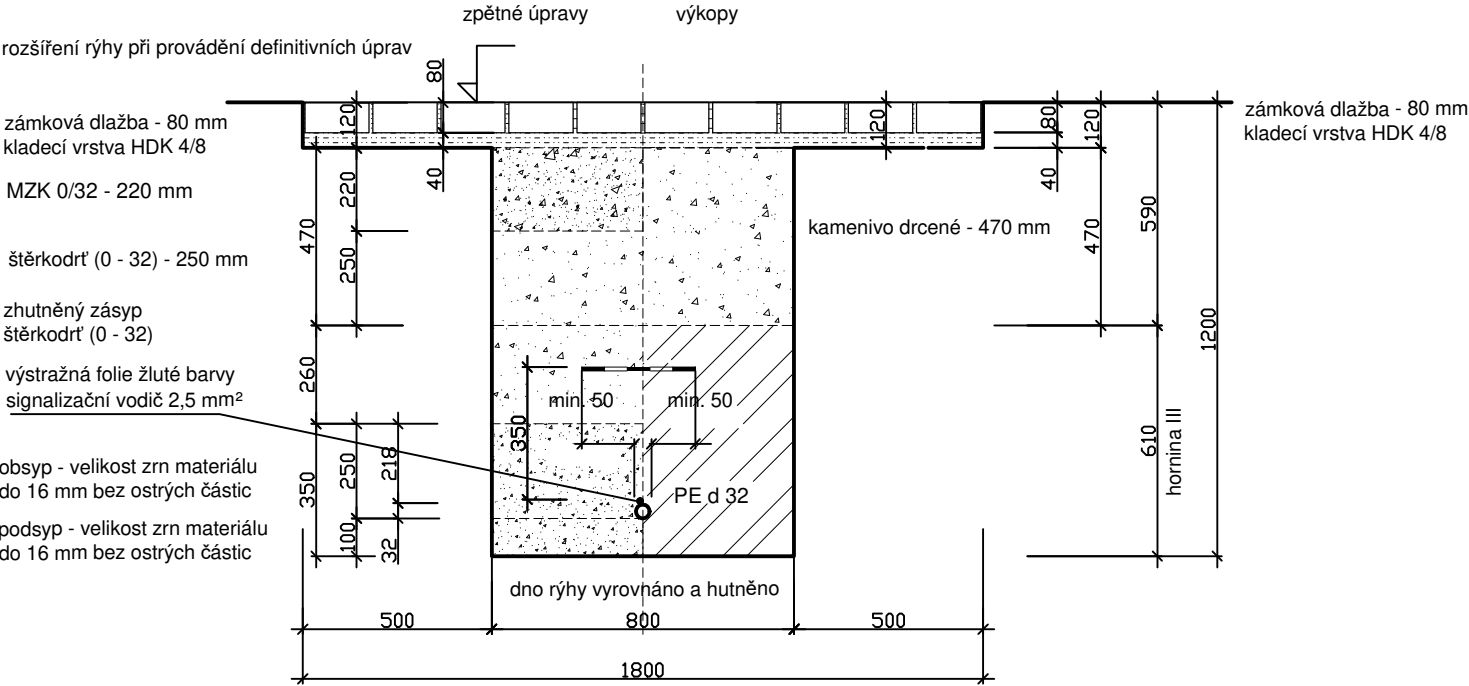

- 4 zámková dlažba chodník - 1 m  
zámková dlažba + kladecí vrstva - 5 m²  
rýha pro přípojky a OPZ d 32, d 40 - délka 1 m  
montážní jáma 1,5 m délka, 1,5 m šířka 1,50 m hloubka - 1 ks  
ruční výkop - 1 m

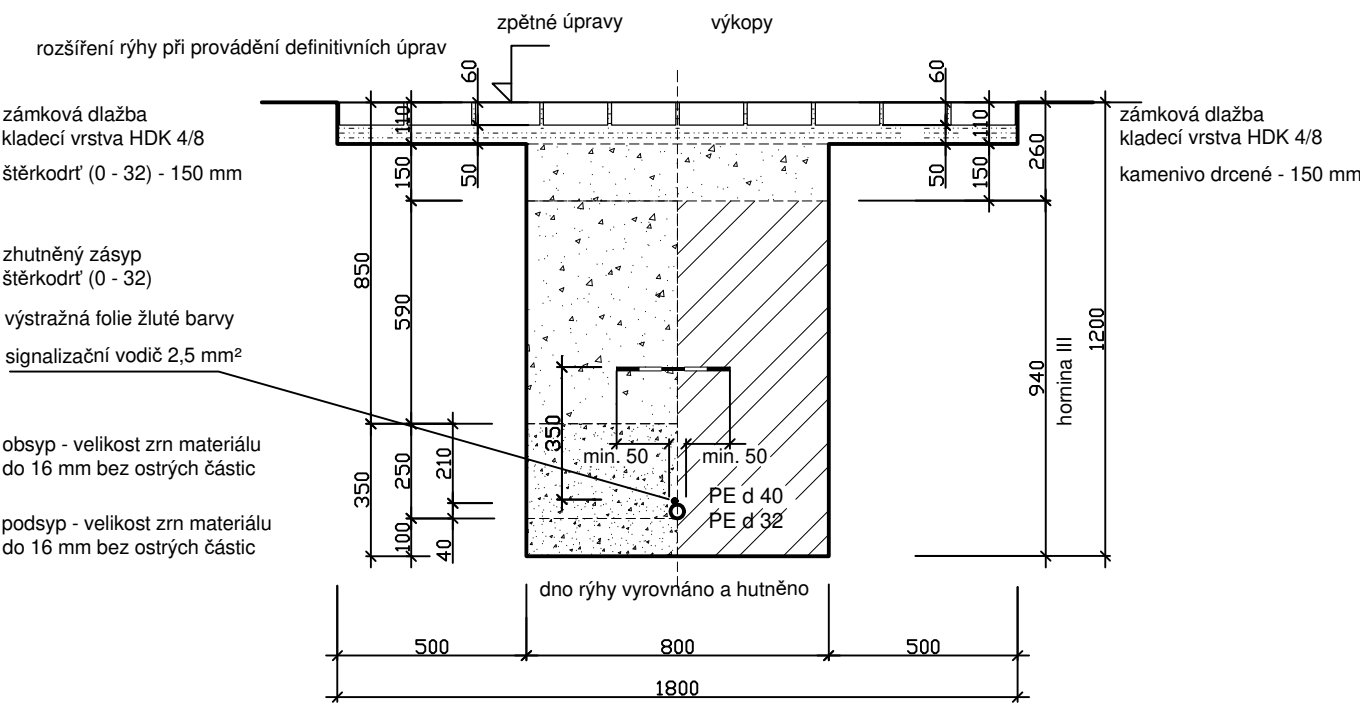

- 5 zatravněné plochy - 11 m  
rýha pro přípojky a OPZ PE d 32 - délka 11 m  
ruční výkop - 11 m

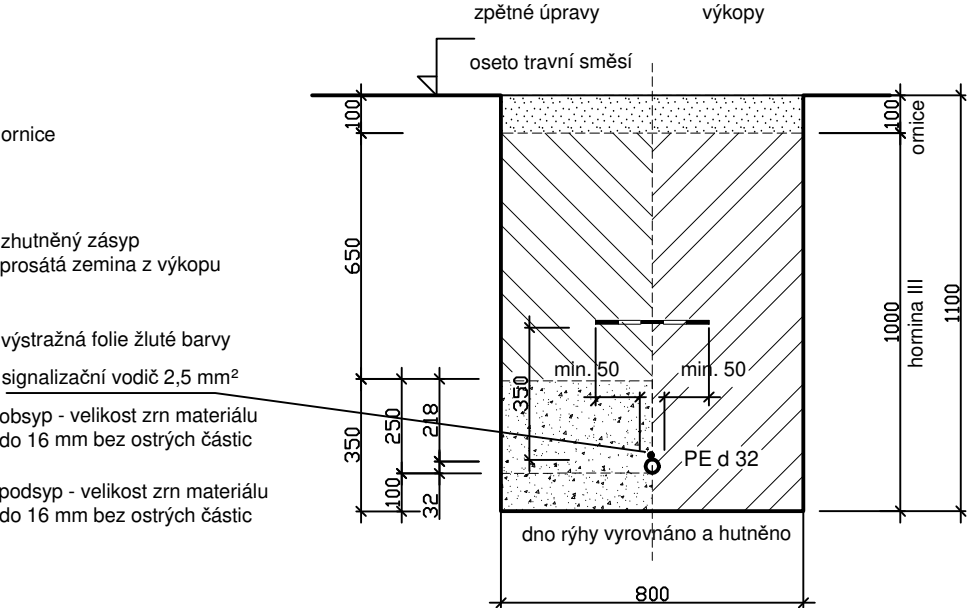

	Změna	Název změny	Datum	Odpov. za zprac.	Podpis	Kontroloval	Podpis	Schválil	Podpis
		Funkce	Jméno	Podpis	Nositel obchodního případu		Objednatel		
		Projektant	I. Chmelíčková		INPRO Projekty s.r.o.		GasNet s.r.o.		
		Projektant	Ing. J. Jindra		Zahradní 760/30		Klíšská 940		
Stavba	E-REKO MS Dobříš - Tylova					Místo stavby Dobříš		Odd.	
	číslo stavby: 7700106031					Kraj Středočeský		Datum 07/2025	
Stavební objekt (SO) / Provozní soubor (PS)	D.2 PS 02 STL plynovodní přípojky					Stupeň DPS		Počet A4 2	
Název svazku	PM zakázka					Měřítko 1 : 20		Svazkové č. D.2-02-03.2	
Název výkresu	Uložení plynovodní přípojky + OPZ - řezy					018/24		Poř. č. výkr.	
						Archivní číslo		Výtisk č.	