Vzorový výkres - napojení vpustí

UPOZORNĚNÍ:
Jedná se pouze o vzorový výkres napojení vpustí na stoku.
Skladba uličních vpustí je pouze orinetační

SE SVISLÝM ÚSEKEM

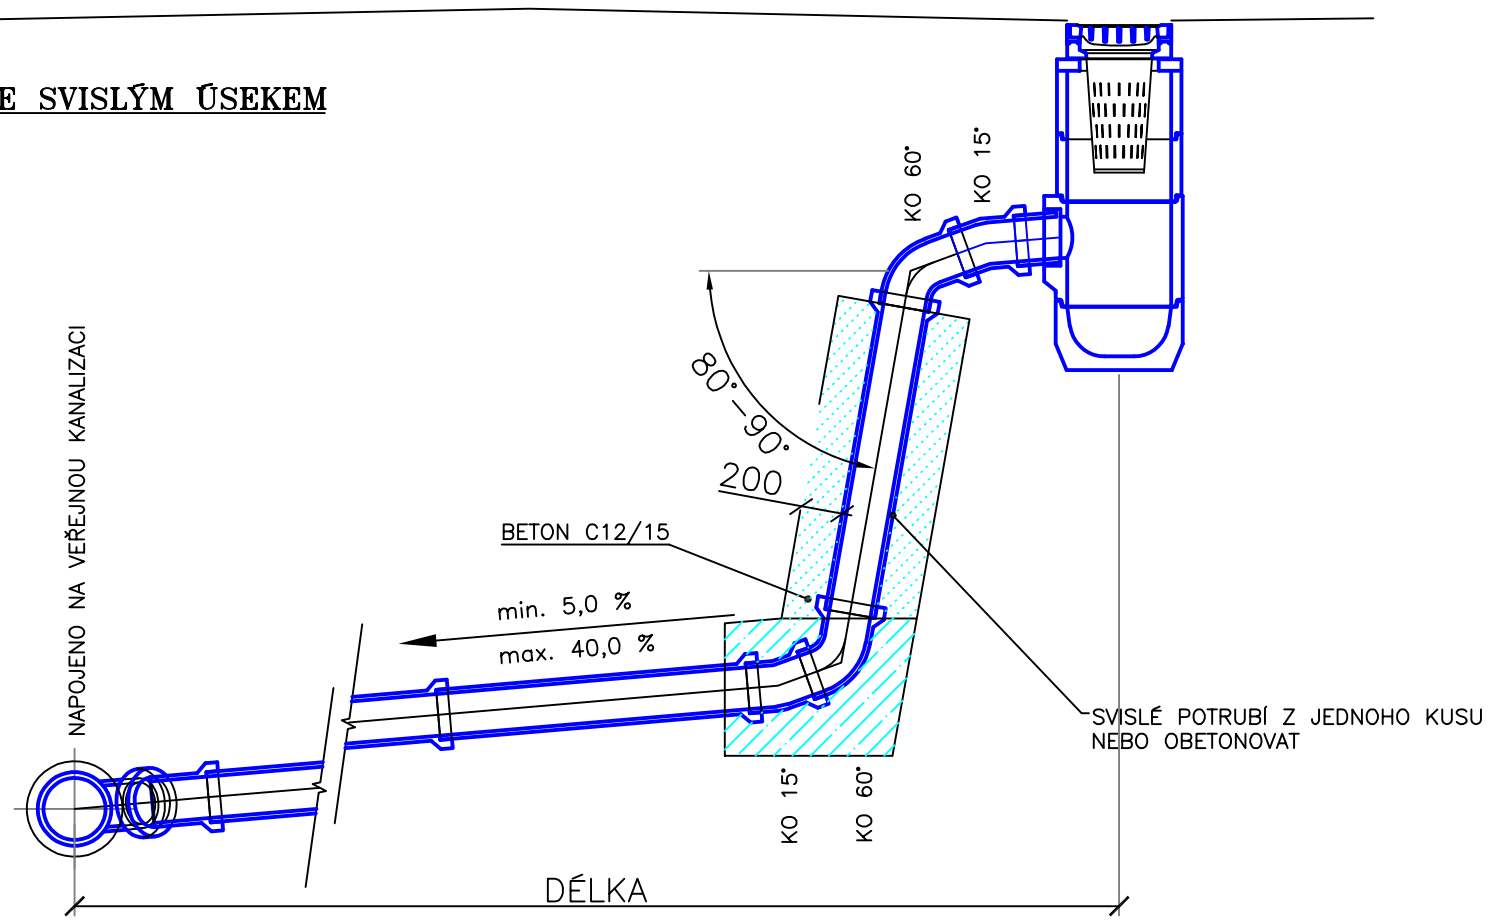

POZNÁMKA:
1. SVISLÝ ÚSEK SE PŘEDNOSTNĚ UMÍSŤUJE U VPUSTI, POUZE V ODŮVODNĚNÝCH PŘÍPADECH U ŘADU.
2. PŘI POUŽITÍ SVISLÉHO ÚSEKU SE DALŠÍ VÝŠKOVÉ LOMY NEPŘIPOUŠTĚJÍ.

BEZ SVISLÉHO ÚSEKU

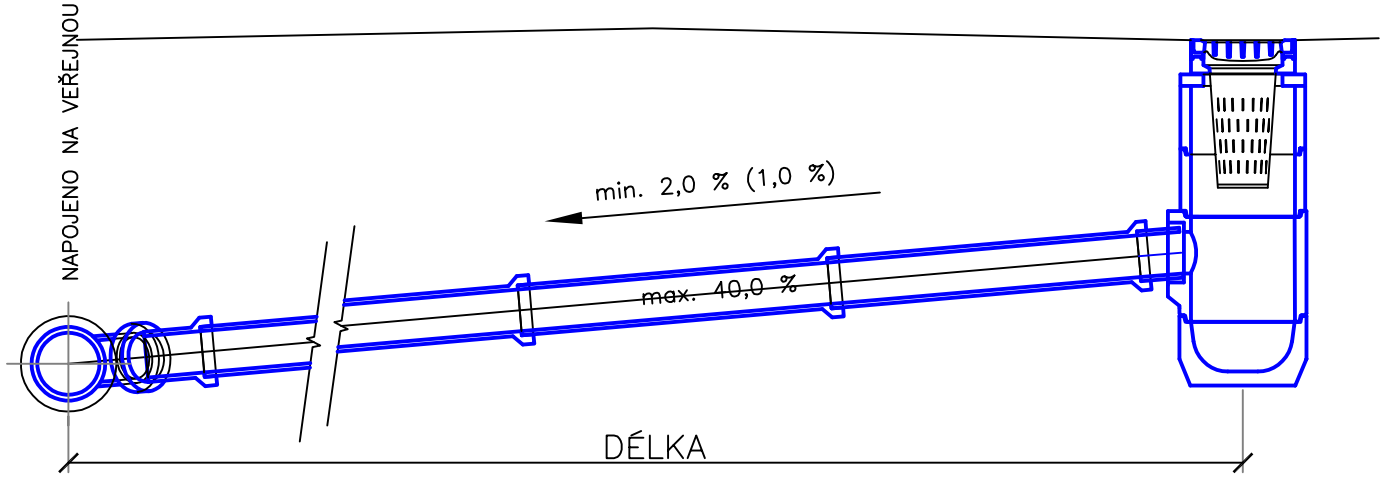

POZNÁMKA:
1. VE VYJÍMEČNÝCH PŘÍPADECH (PŘI KOLIZI S JINÝMI INŽ. SÍTĚMI), LZE PŘÍPOJKU V TRASE VÝŠKOVĚ LOMIT, ALE POUZE PŘI POSTUPNÉM ZVYŠOVÁNÍ SPÁDU PŘÍPOJKY.

Změna:	Popis:	Vypracoval:	Datum:	Autorizační razítko:	Paré:

Schéma:

Akce:
MĚSTO DOBŘÍŠ - STAVEBNÍ ÚPRAVY KOMUNIKACE V ULICI BŘEZOVÁ

Objednatel / investor:
Město Dobříš
Mírové náměstí 119
263 01 Dobříš
tel.: +420 318 533 311
mail: epodatelna@mestodobris.cz
www: mestodobris.cz

Generální projektant:
DOPAS s.r.o.
Kubelíkova 1224/42
130 00 Praha 3 - Žižkov
tel.: +420 737 649 724
mail: info@dopas.net
zak.číslo: 2020_1010

Hlavní inženýr projektu:
Ing. Václav Juppa

Datum: 06/2021

Profese:
DOPAS s.r.o.
Kubelíkova 1224/42
130 00 Praha 3 - Žižkov
tel.: +420 737 649 724
mail: info@dopas.net
zak.číslo: 2020_1010

Zodpovědný projektant: Ing. Václav Juppa — Datum: 06/2021
Kontroloval: Ing. Vladimír Černý — 06/2021
Vypracoval: Ing. Vladimír Černý — 06/2021

Název výkresu:
Vzorový výkres - napojení vpustí

Měřítko:

Stupeň PD:	Část / profese:	Stavební objekt:	Formát:
DPS Dokumentace pro provádění stavby	D Dokumentace objektů a technických a technologických zařízení	101 Komunikace a zpevněné plochy	2 x A4

Polohopis:	Výškopis:	č. výkresu:
Souřadnicový systém S-JTSK	Výškový systém Bpv	15