


Speciální výkres - situace ZOV + hrubý návrh DIO

1:1000, 1:500

Objízdná trasa

Dočasná autobusová zastávka Větrník (směr Praha)

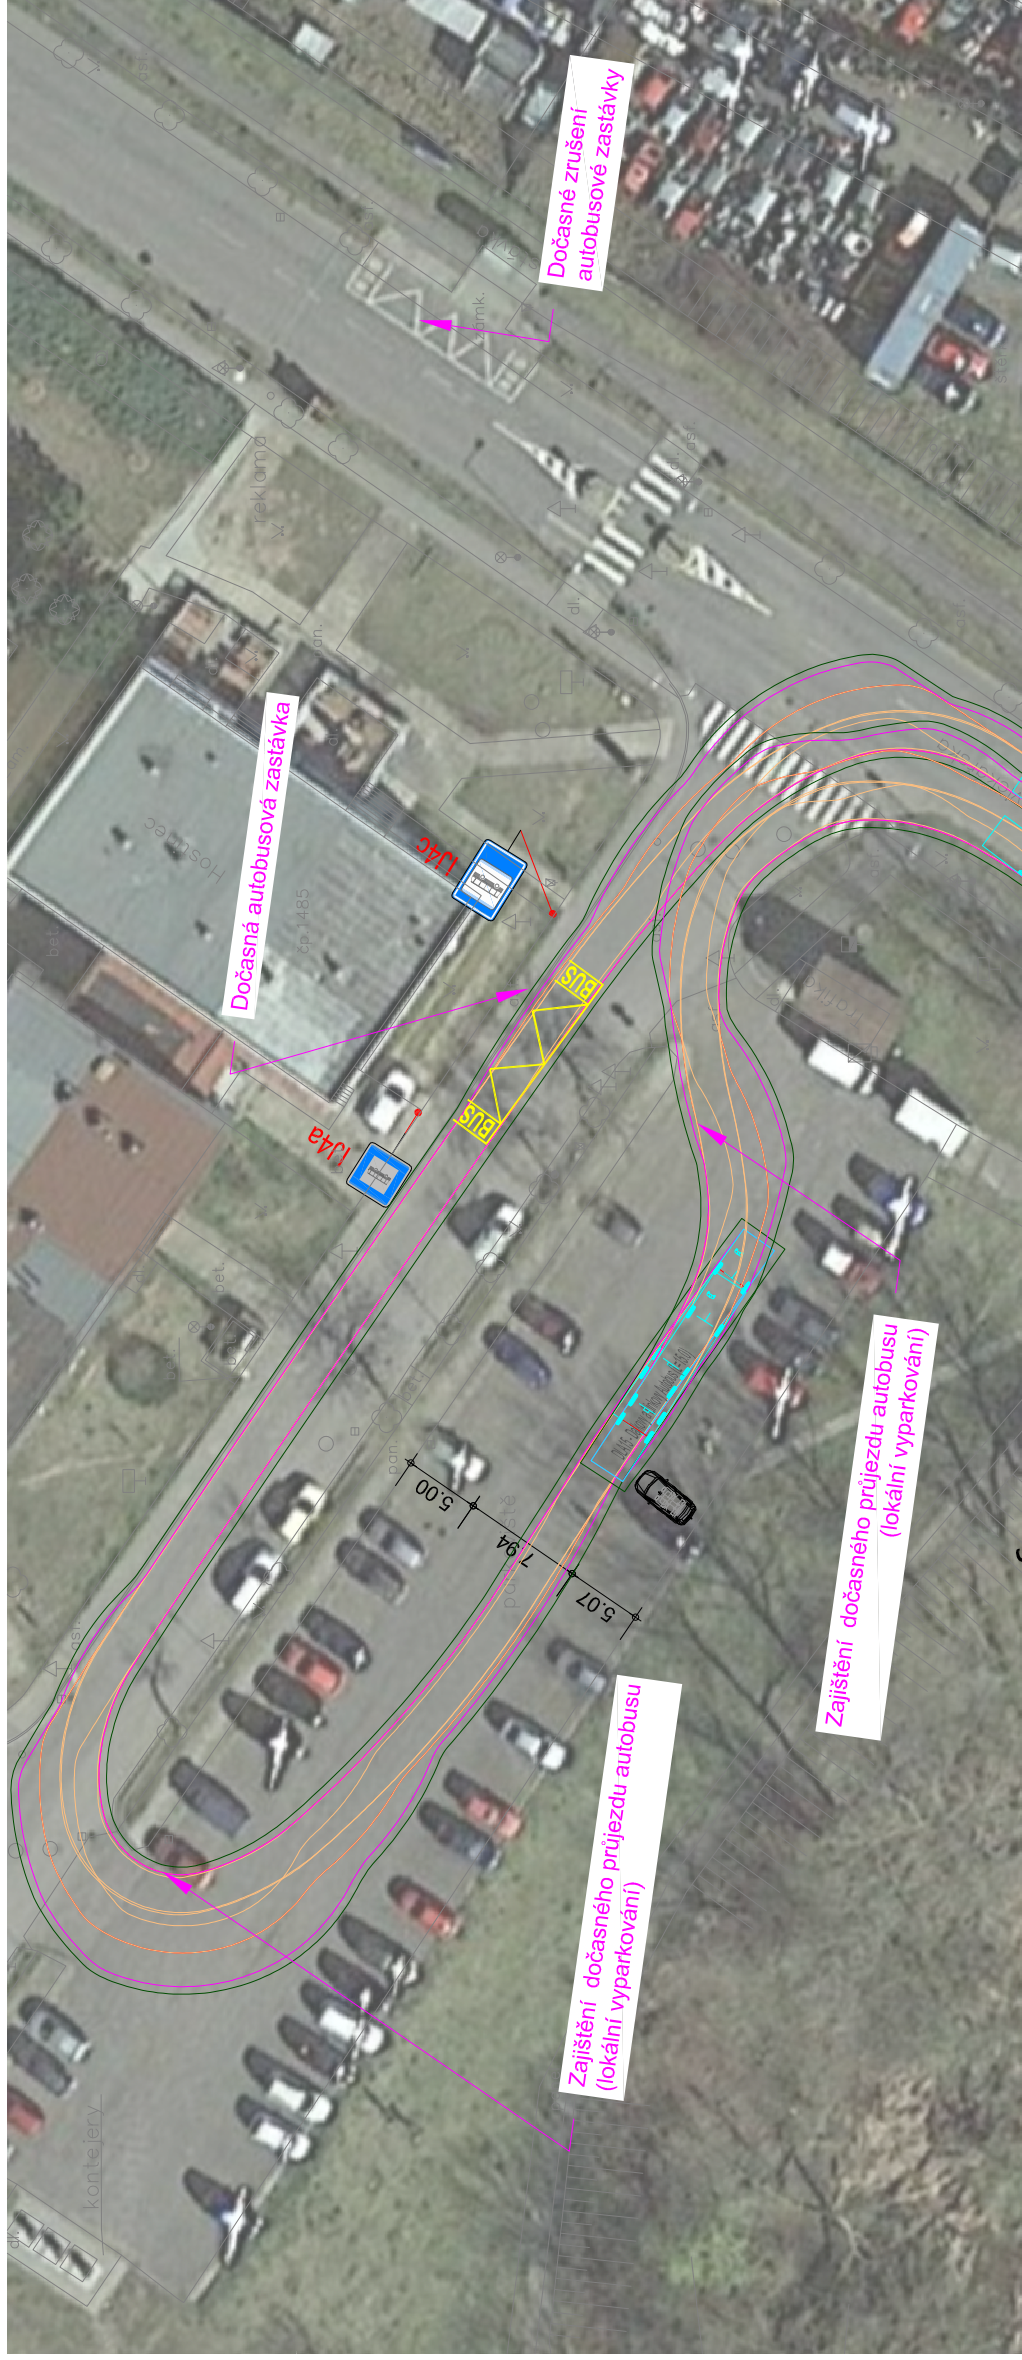

Situace 1:1000




LEGENDA:
Zaměření a katastrální mapa v dané lokalitě byla provedena firmou Valdenhtaler Petr - geodet. Stávající inženýrské sítě byly obdrženy od objednatele. Před zahájením prací je nutné, aby investor požádal majitele (provozovatele) jednotlivých nř. sítí o vyřízení v terénu, aby nedošlo k jejich poškození.
Další podrobnosti budou upřesněny v další stupni PD.

Svažení objektů:
101 - Komunikace a zpevněné plochy

LEGENDA STÁVAJÍCÍHO STAVU, GEODETICKÁ DOKUM.
Katastrální mapa
430/2
Zaměření stávajícího stavu objektu a okolí
Geodetické značky z digitálního zaměření

	Vjezd (výjezd)
	Vstup
	Oblast staveniště
	Svislé dočasné dopravní značení
	Silniční betonový obrubník tl. 15 cm
	Parkový betonový obrubník tl. 8 cm
	Parkový betonový obrubník tl. 5 cm

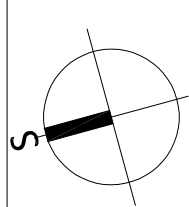

Znároč: Popis:	Vypracoval:	Datum:	Autorizací razítko:	Paré:
Schéma:	Aktor:	MĚSTO DOBRŠ - STAVEBNÍ ÚPRAVY KOMUNIKACE V ULICI BŘEZOVÁ		
	Operativní inženýr: Město Dobříš Miroslav Němec 119 253 01 Dobříš tel.: +420 318 533 311 fax: +420 318 533 311 e-mail: miroslav.nemec@dobris.cz			
	Geodetický projektant: DOPAS s.r.o. Kovářská 122/42 130 00 Praha 3 - Žitov tel.: +420 771 649 724 fax: +420 771 649 724 e-mail: info@dopas.cz zák. číslo:			
	Hlavní inženýr projektu: Ing. Václav Juppá			
	Zodpovědný projektant: Ing. Václav Juppá			
	Komprimat: Ing. Vladimír Černý			
	Vypracoval: Ing. Vladimír Černý			
	Název výkresu: Speciální výkres - situace ZOV + hrubý návrh DIO			
Supl. PD:	DPS			
Polohový:	Dokumentace pro provádění stavby			
	Části profese:	C		
	Situací výkresy			
	Výškový:	Výškový systém Bpv		
	Č. výkresu:	5 x A4		
	Č. výkresu:	C.3		