Podélný profil 1:1000/100

LEGENDA:

Zaměření a katastrální mapa v dané lokalitě byla provedena firmou Veidenthaler Petr - geodet. Stávající inženýrské sítě byly obdrženy od objednatele. Před zahájením prací je nutné, aby investor požádal majitele (provozovatele) jednotlivých inž. sítí o vytyčení v terénu, aby nedošlo k jejich poškození.

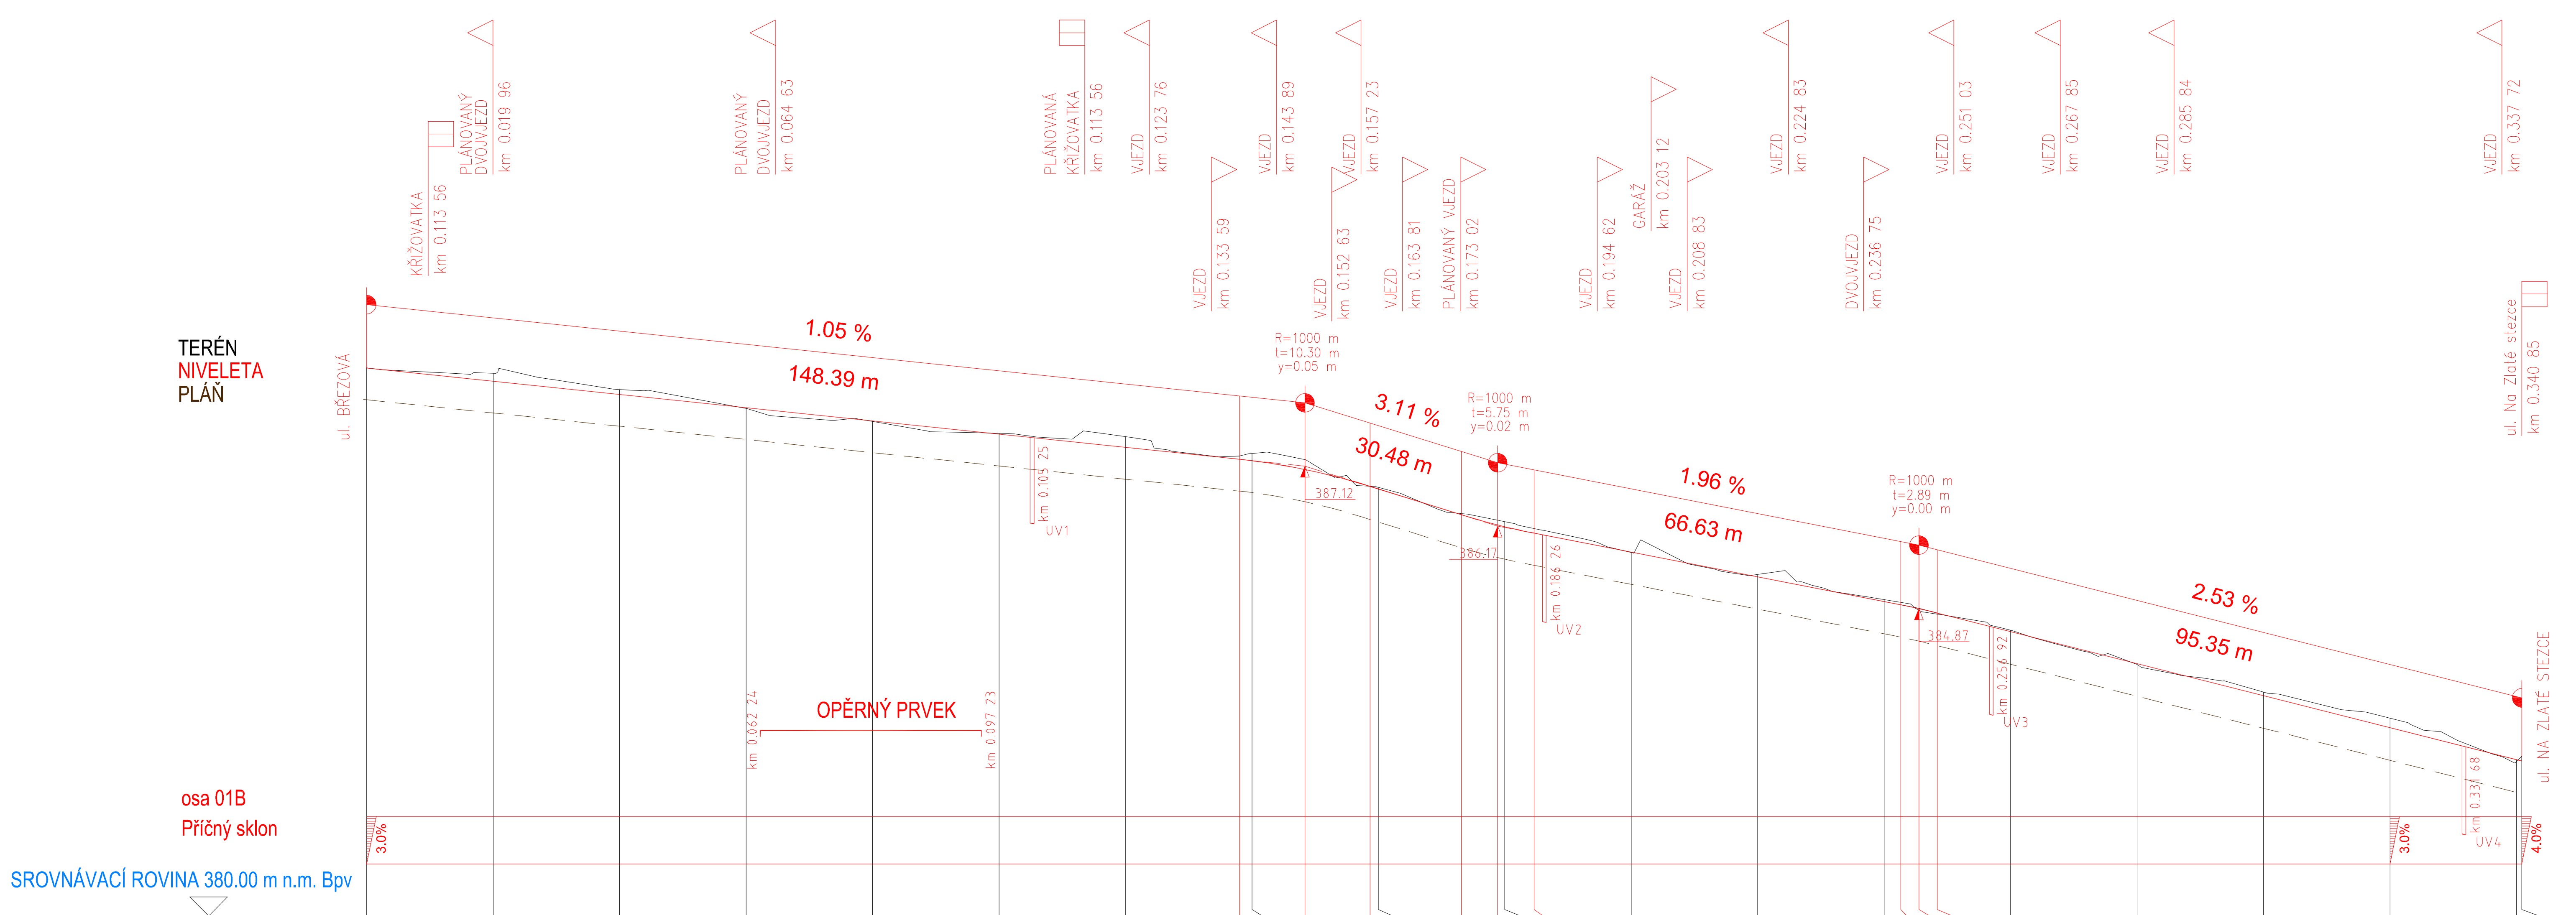

Staničení	Kóty nivelety	Kóty terénu
0.00	388.67	388.67
20.00	388.46	388.59
40.00	388.25	388.33
60.00	388.04	388.03
80.00	387.83	387.82
100.00	387.62	387.64
120.00	387.41	387.58
138.09	387.22	387.28
140.00	387.20	387.32
148.39	387.06	387.22
158.69	386.80	386.80
160.00	386.76	386.78
173.12	386.35	386.37
178.87	386.19	386.26
180.00	386.16	386.24
184.62	386.06	386.13
200.00	385.76	385.75
220.00	385.36	385.40
240.00	384.97	385.01
242.61	384.92	384.96
245.50	384.86	384.84
248.39	384.79	384.78
260.00	384.50	384.52
280.00	383.99	383.98
300.00	383.48	383.54
320.00	382.98	383.13
340.00	382.47	382.44
340.85	382.45	382.53

Staničení v km: 0.0 | 0.1 | 0.2 | 0.3

Vzdálenost příčných řezů	Ř1	Ř2	Ř3	Ř4	Ř5	Ř6	Ř7	Ř8
	40.00	40.00	40.00	40.00	40.00	40.00	40.00	40.00

(last section: 20.85)

SMĚROVÉ POMĚRY

0.00 – R = 500 m – 16.07 – PŘÍMÁ 67.74 m – 83.81 – R = 260 m – 169.35 – PŘÍMÁ 68.21 m – 237.56 – R = 100 m – 254.39 – PŘÍMÁ 86.46 m – 340.85

Změna:	Popis:	Vypracoval:	Datum:	Autorizační razítko:	Paré:

Schéma:

Akce: **MĚSTO DOBŘÍŠ - STAVEBNÍ ÚPRAVY KOMUNIKACE V ULICI BŘEZOVÁ**

Objednatel / investor:
Město Dobříš
Mírové náměstí 119
263 01 Dobříš
tel.: +420 318 533 311
mail: epodatelna@mestodobris.cz
www: mestodobris.cz

Generální projektant: DOPAS s.r.o.
Kubelíkova 1224/42
130 00 Praha 3 - Žižkov
tel.: +420 737 649 724
mail: info@dopas.net
zak.číslo: 2020_1010

Hlavní inženýr projektu: Ing. Václav Juppa — Datum: 06/2021

Profese: DOPAS s.r.o.
Kubelíkova 1224/42
130 00 Praha 3 - Žižkov
tel.: +420 737 649 724
mail: info@dopas.net
zak.číslo: 2020_1010

Zodpovědný projektant: Ing. Václav Juppa — Datum: 06/2021
Kontroloval: Ing. Vladimír Černý — 06/2021
Vypracoval: Ing. Vladimír Černý — 06/2021

Název výkresu: Podélný profil — Měřítko: 1:1000/100

Stupeň PD: DPS — Dokumentace pro provádění stavby

Část / profese: D — Dokumentace objektů a technických a technologických zařízení

Stavební objekt: 101 — Komunikace a zpevněné plochy

Formát: 3 x A4

Polohopis: Souřadnicový systém S-JTSK

Výškopis: Výškový systém Bpv

č. výkresu: 3