Opěrný prvek 1:100, 1:50

PODÉLNÝ ŘEZ OPĚRNÝM PRVKEM

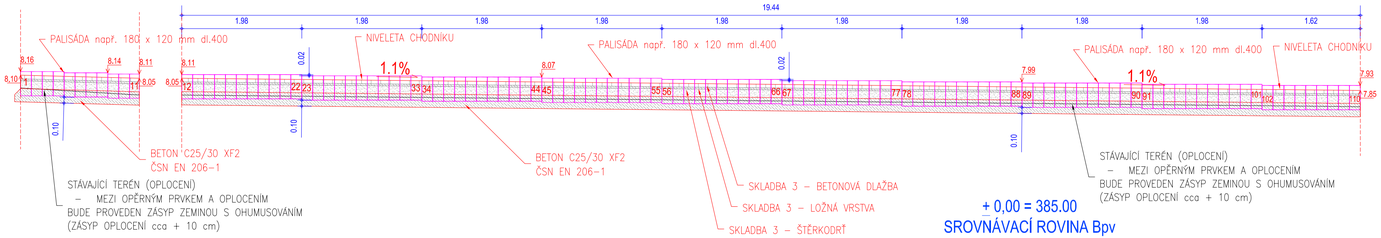

+ 0,00 = 385.00
SROVNÁVACÍ ROVINA Bpv

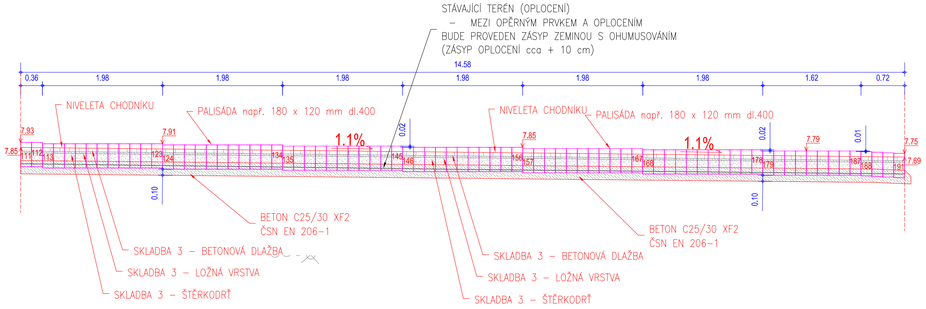

SITUACE

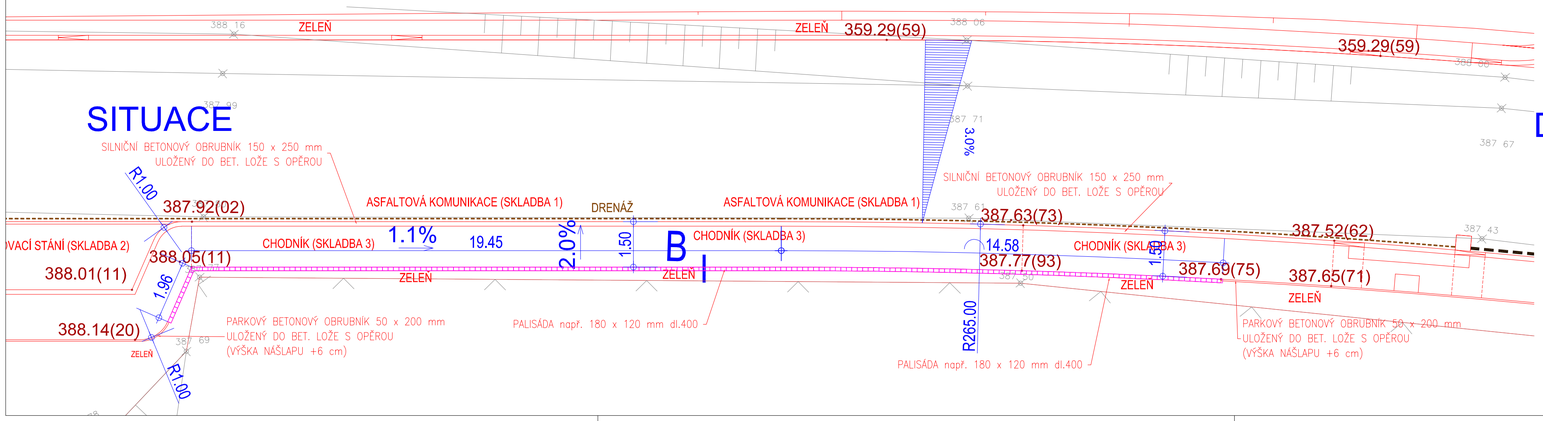

DETAIL B

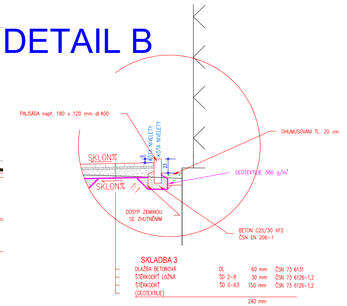

LEGENDA:

Zaměření a katastrální mapa v dané lokalitě byla provedena firmou Veidenthaler Petr - geodet. Stávající inženýrské sítě byly obdrženy od objednatele. Před zahájením prací je nutné, aby investor požádal majitele (provozovatele) jednotlivých inž. sítí o vytyčení v terénu, aby nedošlo k jejich poškození.

Změna:	Popis:	Vypracoval:	Datum:	Autorizační razítko:	Paré:

Schéma:

Akce:
MĚSTO DOBŘÍŠ - STAVEBNÍ ÚPRAVY KOMUNIKACE V ULICI BŘEZOVÁ

Objednatel / investor:
Město Dobříš
Mírové náměstí 119
263 01 Dobříš
tel.: +420 318 533 311
mail: epodatelna@mestodobris.cz
www: mestodobris.cz

Generální projektant:
DOPAS s.r.o.
Kubelíkova 1224/42
130 00 Praha 3 - Žižkov
tel.: +420 737 649 724
mail: info@dopas.net
zak.číslo: 2020_1010

Hlavní inženýr projektu:
Ing. Václav Juppa
Datum: 06/2021

Profese:
DOPAS s.r.o.
Kubelíkova 1224/42
130 00 Praha 3 - Žižkov
tel.: +420 737 649 724
mail: info@dopas.net
zak.číslo: 2020_1010

Zodpovědný projektant:
Ing. Václav Juppa
Datum: 06/2021
Kontroloval:
Ing. Vladimír Černý
Datum: 06/2021
Vypracoval:
Ing. Vladimír Černý
Datum: 06/2021

Název výkresu:
Opěrný prvek
Měřítko:
1:100, 1:50

Stupeň PD:
DPS
Dokumentace pro provádění stavby

Část / profese:
D
Dokumentace objektů a technických a technologických zařízení

Stavební objekt:
101
Komunikace a zpevněné plochy

Formát:
4 x A4

Polohopis:
Souřadnicový systém S-JTSK

Výškopis:
Výškový systém Bpv

Č. výkresu:
8