


Vzorový výkres - uložení potrubí se spodní vodou 1:20

ULOŽENÍ V KOMUNIKACI (SE SPODNÍ VODOU)

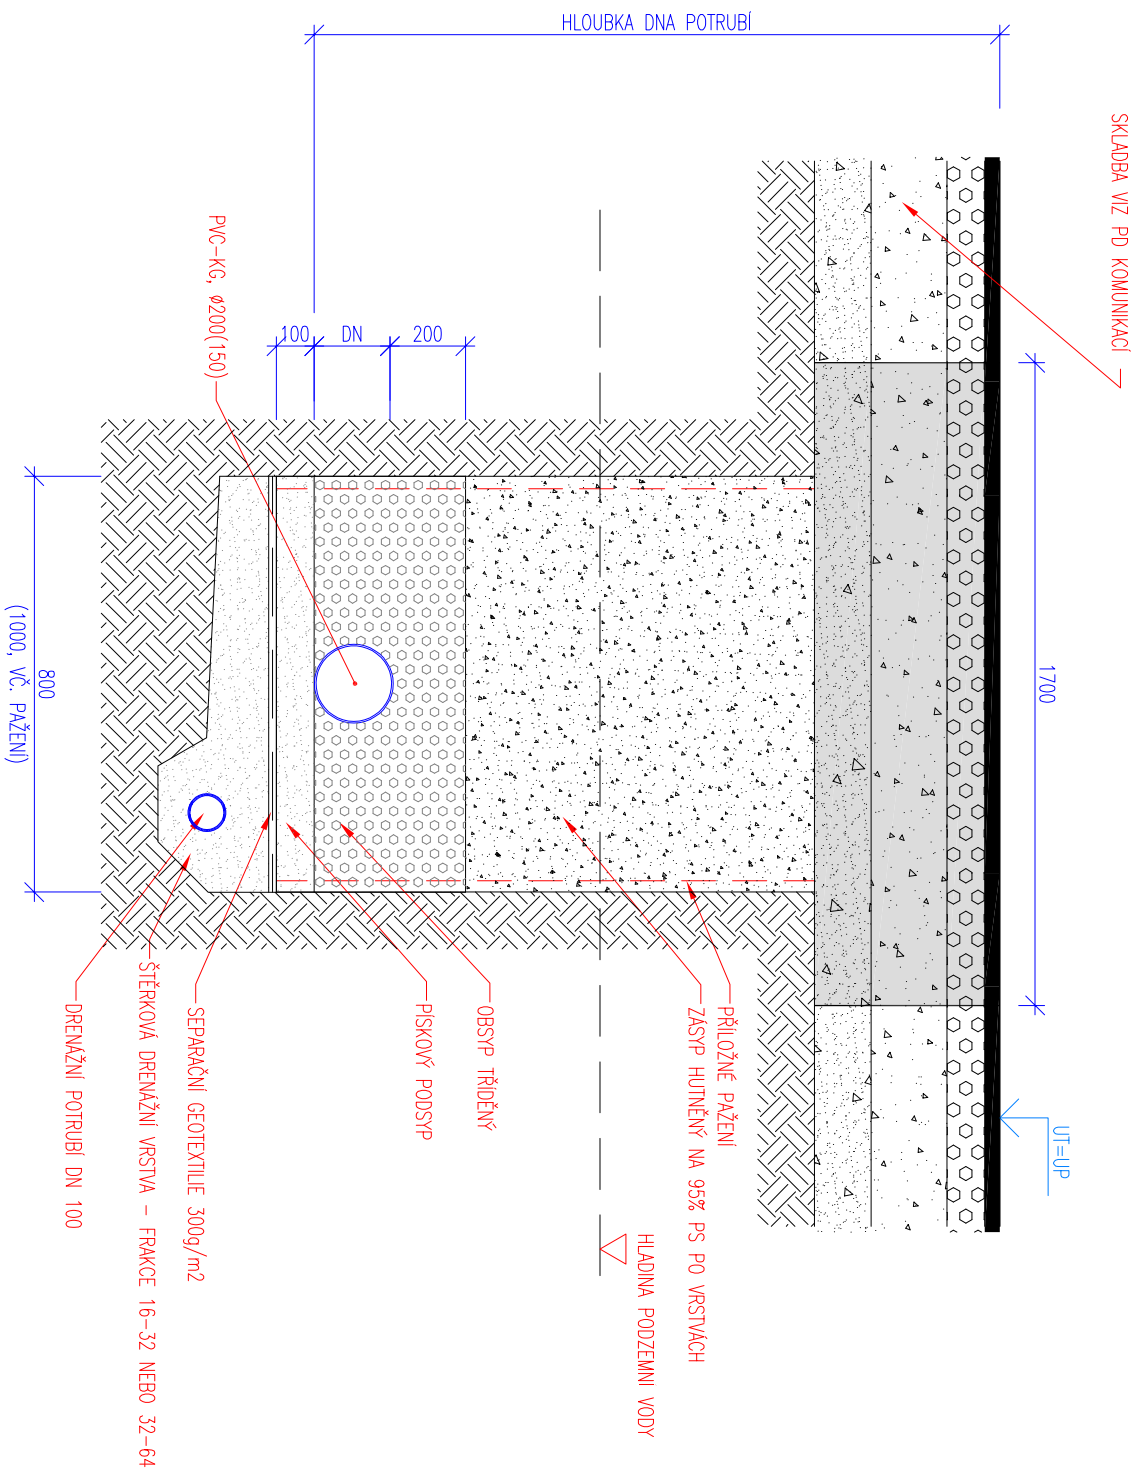

Změna: Popis:	Vypracoval:	Datum:	Autorizační razítko:	Paže:
Schéma:				
Akce: MĚSTO DOBŘÍŠ - STAVEBNÍ ÚPRAVY KOMUNIKACE V ULICI BŘEZOVÁ				
Objednatel / Investor: Město Dobříš Mírové náměstí 119 263 01 Dobříš tel.: +420 318 533 311 mail: epocatel@mesiodobris.cz www: mesiodobris.cz				
				
Generální projektant: DOPAS s.r.o. Kubelkova 124/42 130 00 Praha 3 - Žitkov tel.: +420 737 649 724 mail: info@dopas.net zak číslo: 2020_1010				
Hlavní inženýr projektu: Ing. Václav Juppá				
Datum: 06/2021				
Profese: DOPAS s.r.o. Kubelkova 124/42 130 00 Praha 3 - Žitkov tel.: +420 737 649 724 mail: info@dopas.net zak číslo: 2020_1010				
Zodpovědný projektant: Ing. Václav Juppá				
Datum: 06/2021				
Kontrolovat: Ing. Vladimír Černý				
Datum: 06/2021				
Vypracoval: Ing. Vladimír Černý				
Datum: 06/2021				
Měřička: 1:20				
Vzorový výkres - uložení potrubí se spodní vodou				
Název výkresu:				
Část / profese: D				
Stavbní objekt: 101				
Formát: 2 x A4				
Č. výkresu: 13.1				
Polohopis: Souřadnicový systém S-JTSK				
Stupeň PD: DPS				
Dokumentace pro provádění stavby				