



naše značka
5002328432
vyřizuje
Helena Uhlíková
datum
25.03.2021

Město Dobříš
Mírové náměstí 119
26301 Dobříš

Věc:

NESOUHLASNÉ STANOVISKO - Stavební úpravy komunikace v ulici Březová, Dobříš

K.ú. - p.č.: Dobříš

Stavebník: Město Dobříš, Mírové náměstí 119, 26301 Dobříš

Účel stanoviska: Povolení stavby - stavební režim (ÚR+SP)

GasNet, s.r.o., jako provozovatel distribuční soustavy (PDS) a technické infrastruktury, zastoupený GasNet Služby, s.r.o., vydává toto stanovisko:

S uvedenou stavbou prozatím NESOUHLASÍME:

V zájmovém prostoru se nachází:

- plynovod STL PE d 63 a d 50 + STL plynovodní přípojky

Z předložené dokumentace je zřejmé, že bude prováděna výměna aktivní zóny v místě uložení plynárenského zařízení. Projektovou dokumentaci požadujeme přepracovat tak, aby práce v ochranném pásmu stávajících plynárenských zařízení byly prováděny nejméně 400 mm nad jejich povrchem.

Obrysy kanalizačních šachet budou umístěny minimálně 500 mm od obrysu PZ.

Stožáry VO budou umístěny mimo ochranné pásmo PZ a pro umístění kabelů VO požadujeme dodržet prostorovou normu (ČSN 73 6005). Křížení kabelů VO s PZ bude kolmé nebo pod úhlem max. 60°.

Projektová dokumentace okótovaná vůči PZ a upravená dle našich požadavků včetně upravených příčných řezů bude předložena k novému posouzení a vyjádření.

K novému posouzení využijte "Žádost o vydání stanoviska" na adrese:
<https://dpo.gasnet.cz/zadost-o-stanovisko>

GasNet Služby, s.r.o.

Plynárenská 499/1 · Zábřovice · 602 00 Brno · T 555 90 10 10 · www.gasnet.cz

IČ: 27935311 · DIČ: CZ27935311

Zápis do obchodního rejstříku: Krajský soud v Brně, sp. zn. C 57165, dne 26. 7. 2007

Certificate of incorporation: Regional Court in Brno, ref. number C 57165, on 26th July 2007

Zákaznická linka GasNet 555 90 10 10, info@gasnet.cz, www.gasnet.cz



Za správnost a úplnost dokumentace předložené s žádostí včetně jejího souladu s platnými předpisy plně zodpovídá její zpracovatel. Stanovisko nenahrazuje případná další stanoviska k jiným částem stavby.


V případě další korespondence nebo jednání (např. změna stavby) uvádějte naši značku - 5002328432 a datum tohoto stanoviska. Kontakty jsou k dispozici na <https://www.gasnet.cz/cs/kontaktni-system/>.

GasNet, s.r.o.
zastoupená společností GasNet Služby, s.r.o., IČ 27935311
Helena Uhlíková
Technik externích požadavků-Čechy
Oddělení zpracování ext. požadavků-Čechy
HELENA.UHLIKOVA@GASNET.CZ

Přílohy: Orientační zakres plynárenského zařízení, Orientační zakres plynárenského zařízení, Ověřená příloha žadatele


Příloha: Orientační zakres plynárenského zařízení. Tato příloha je nedílnou součástí stanoviska č. 5002328432 ze dne 25.03.2021.

Provozovatel DS: GasNet, s.r.o.; Stavebník: Město Dobříš, Mírové náměstí 119, 26301 Dobříš. K.ú.: Dobříš.

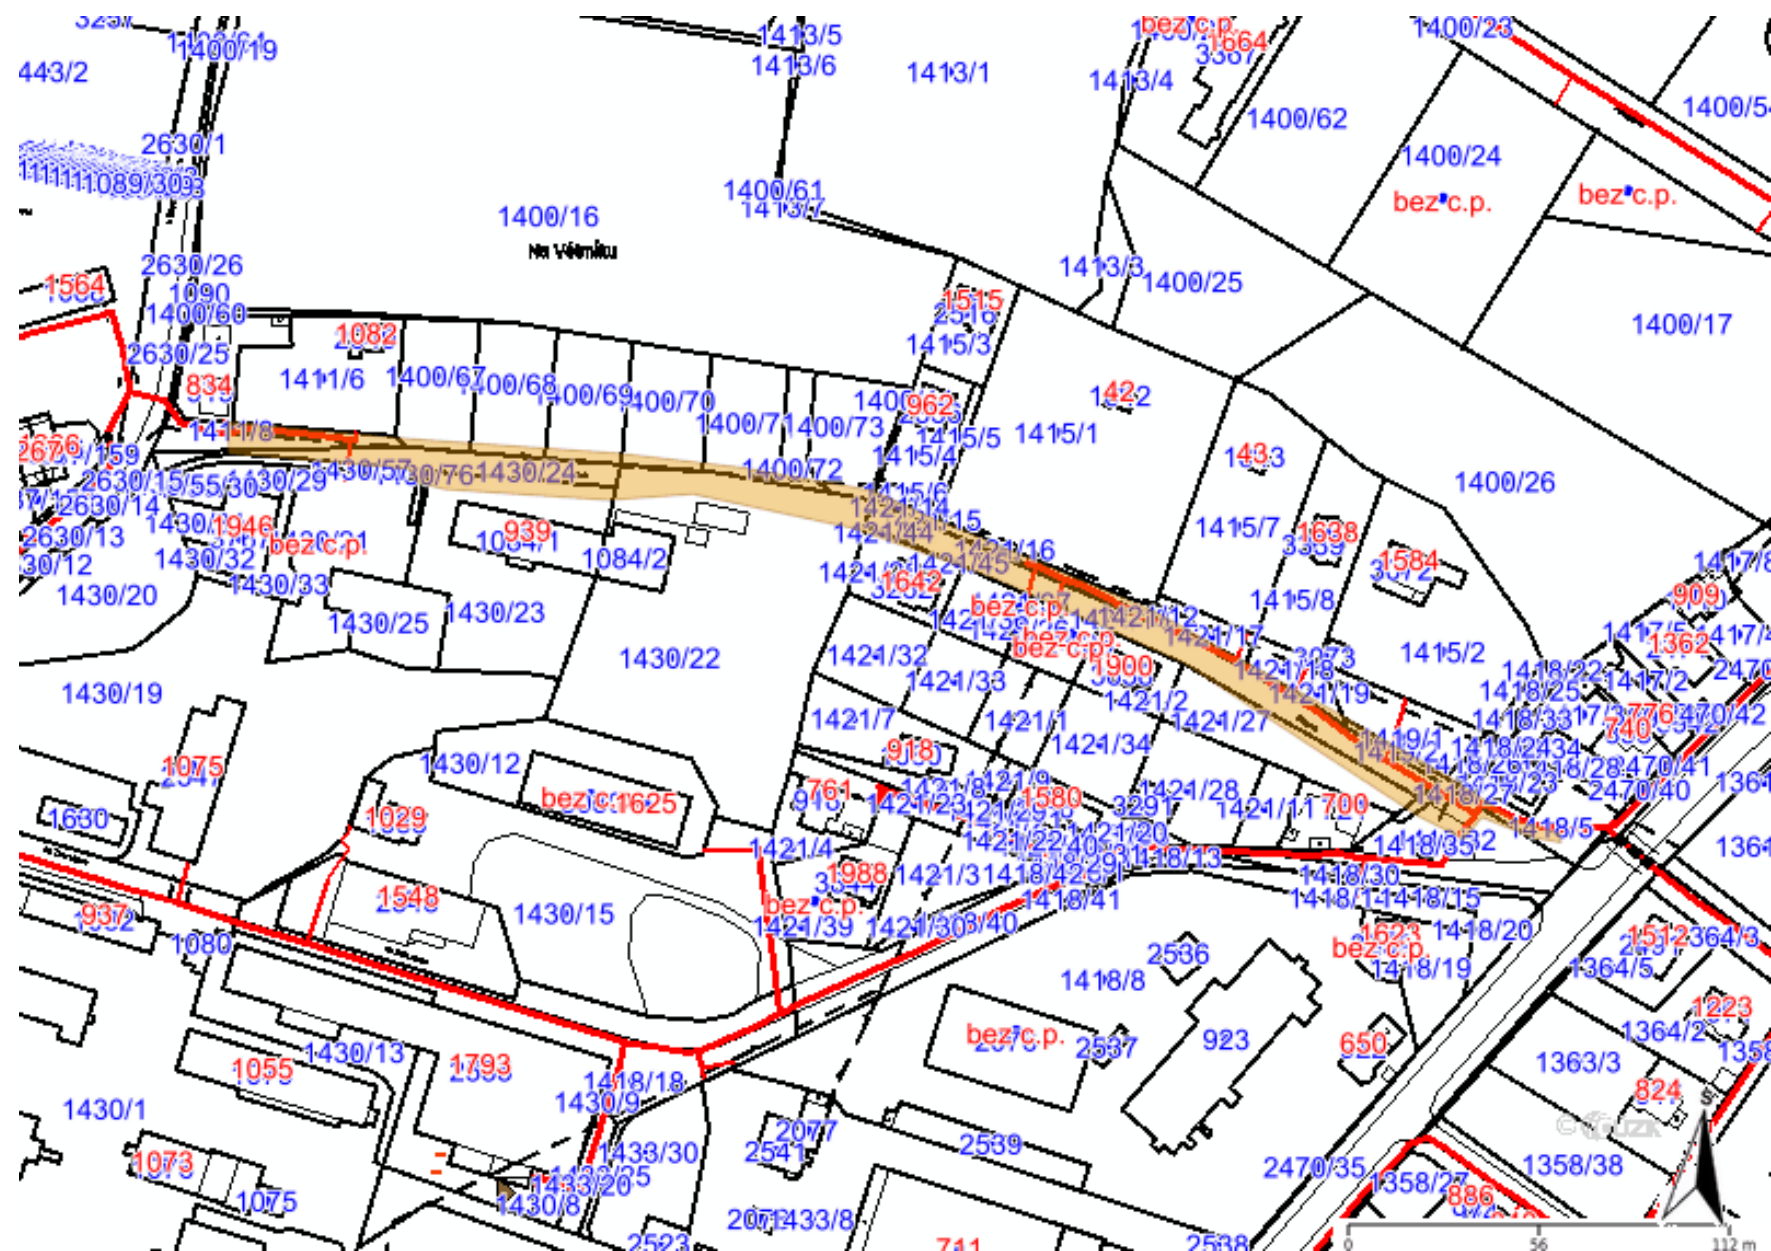


Legenda:



linie plynovodu	
	NTL
	STL
	VTL
	VVTL
	nefunkční
	plánovaná stavba před realizací
	ve výstavbě, neuvedeno do provozu
	regulační stanice
	ochranné zařízení
	kabel
	elektropřípojka
	kabel protikoroziční ochrany
	anodové uzemnění
	stanice katodové ochrany
	pásmo vlivu anodového uzemnění SKAO
	neplynovodní zařízení (linie/ bod)

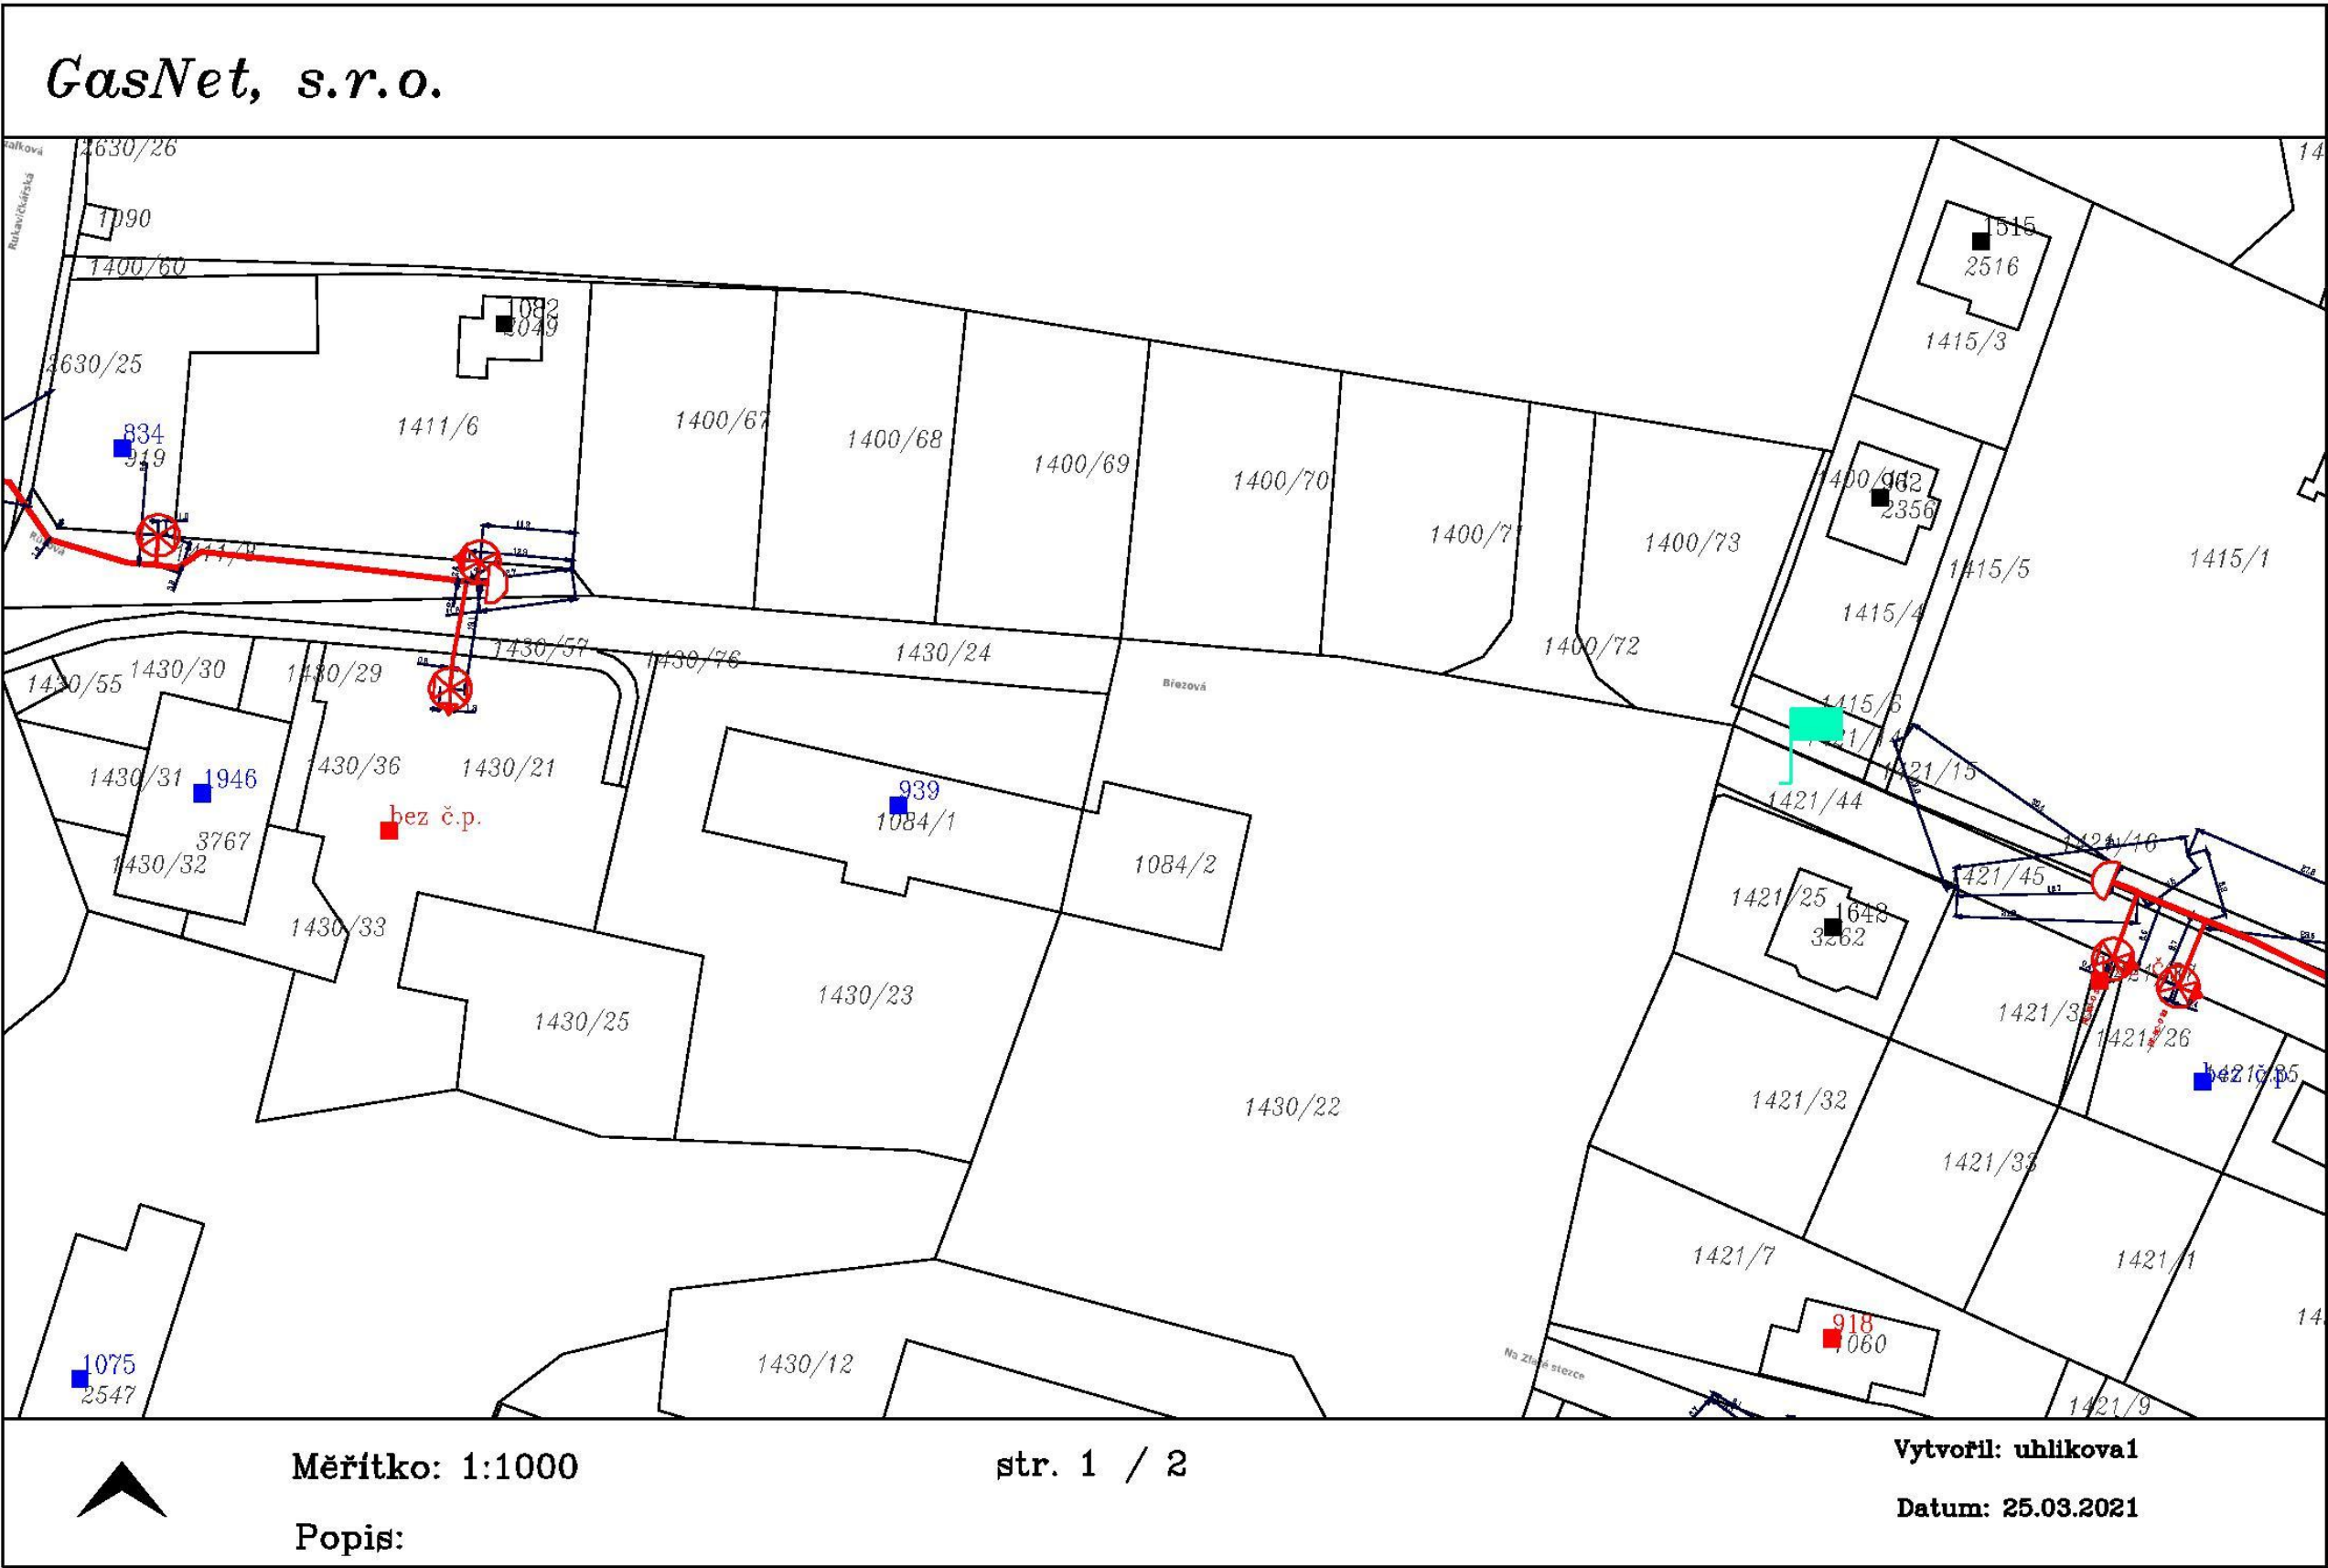

Legenda:	
	linie plynovodu
	NTL
	STL
	VTL
	WTL
	nefunkční
	plánovaná stavba před realizací
	ve výstavbě, neuvedeno do provozu
	regulační stanice
	ochranné zařízení
	kabel
	elektropřípojka
	kabel protikorozní ochrany
	anodové uzemnění
	stanice katodové ochrany
	pásmo vlivu anodového uzemnění SKAO
	neplynovodní zařízení (linie/ bod)

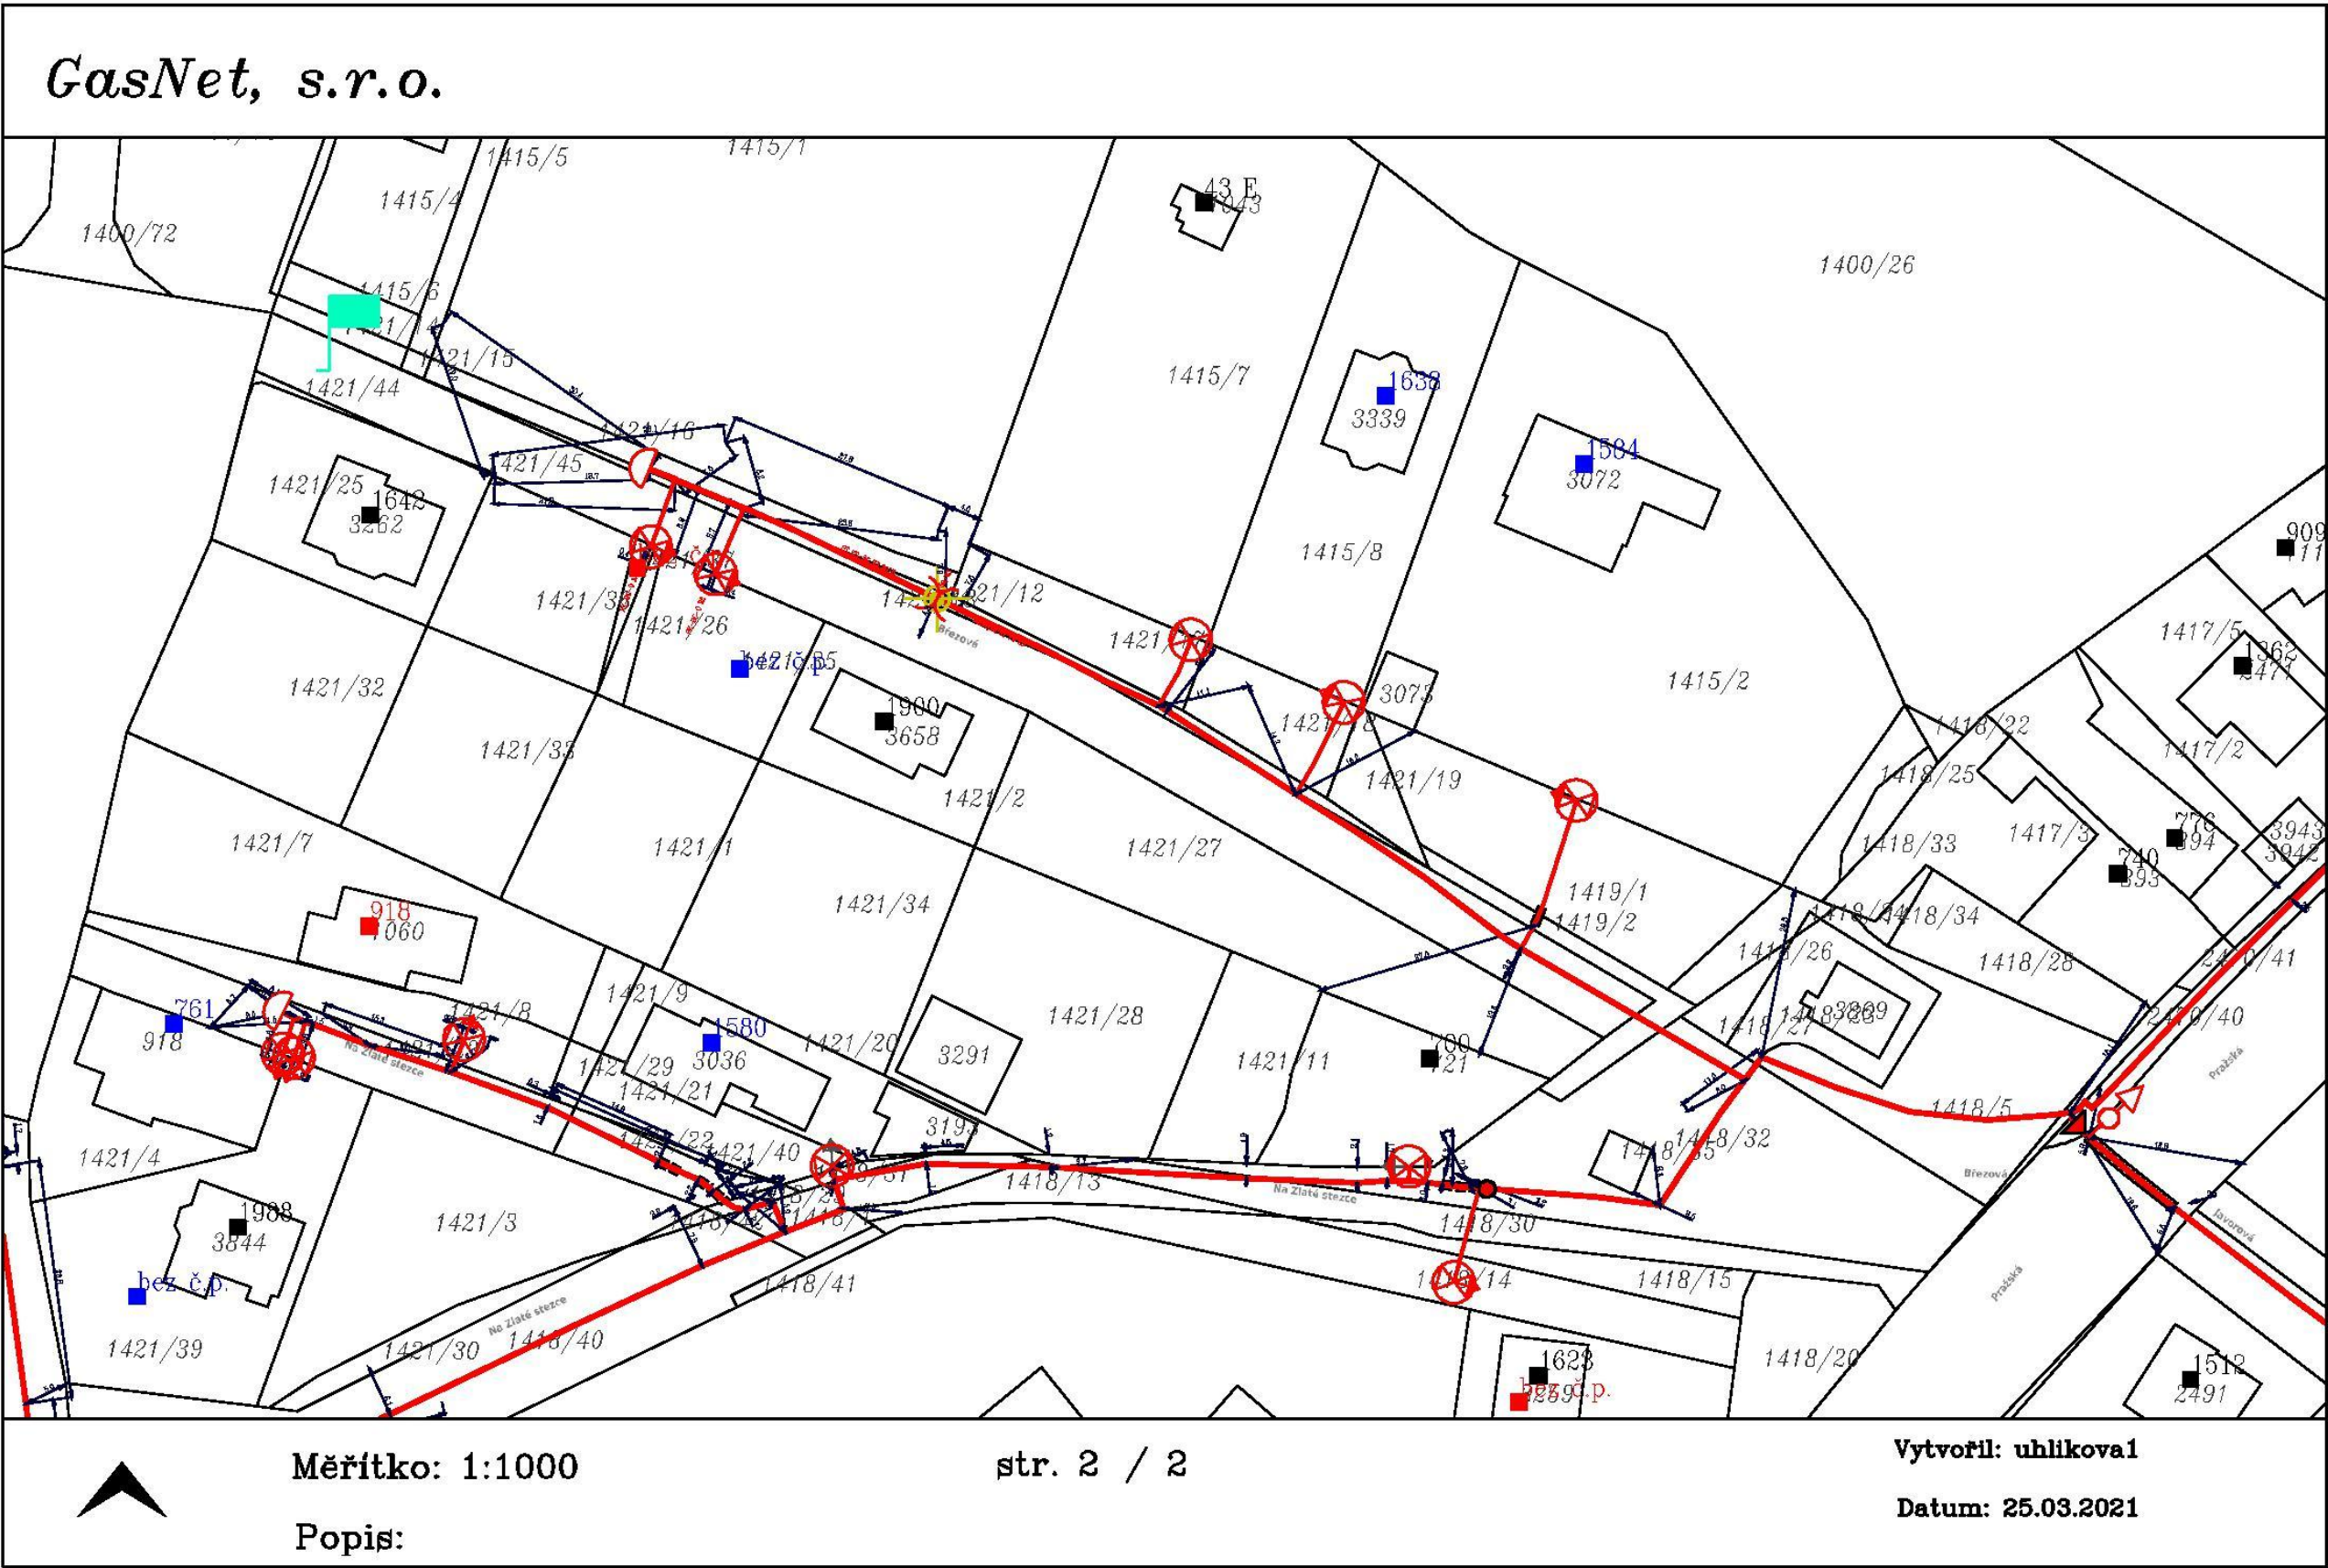

Legenda:	
	linie plynovodu
	NTL
	STL
	VTL
	WVTL
	nefunkční
	plánovaná stavba před realizací
	ve výstavbě, neuvedeno do provozu
	regulační stanice
	ochranné zařízení
	kabel
	elektropřípojka
	kabel protikorozní ochrany
	anodové uzemnění
	stanice katodové ochrany
	pásmo vlivu anodového uzemnění SKAO
	neplynovodní zařízení (linie/ bod)

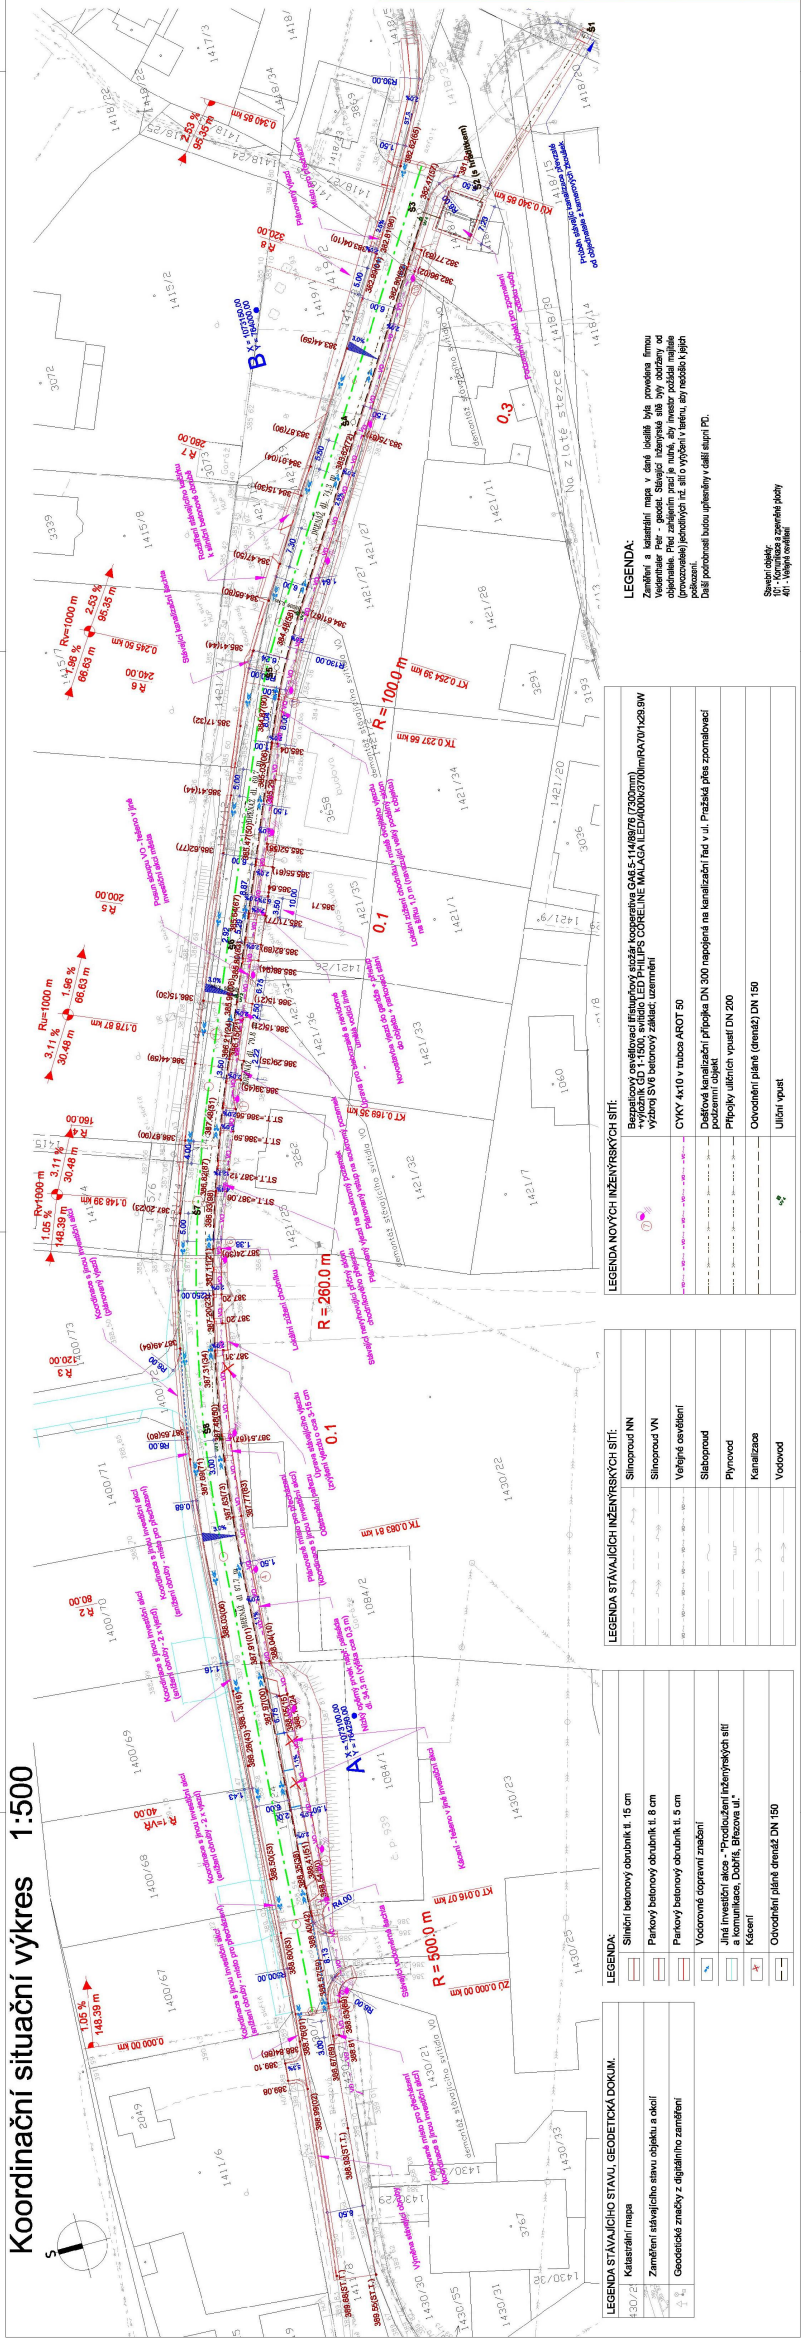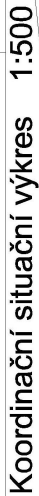[illegible]