


SITUACE PROVEDENÍ VAROVNÝCH PÁSŮ MÍSTA PRO PŘECHÁZENÍ

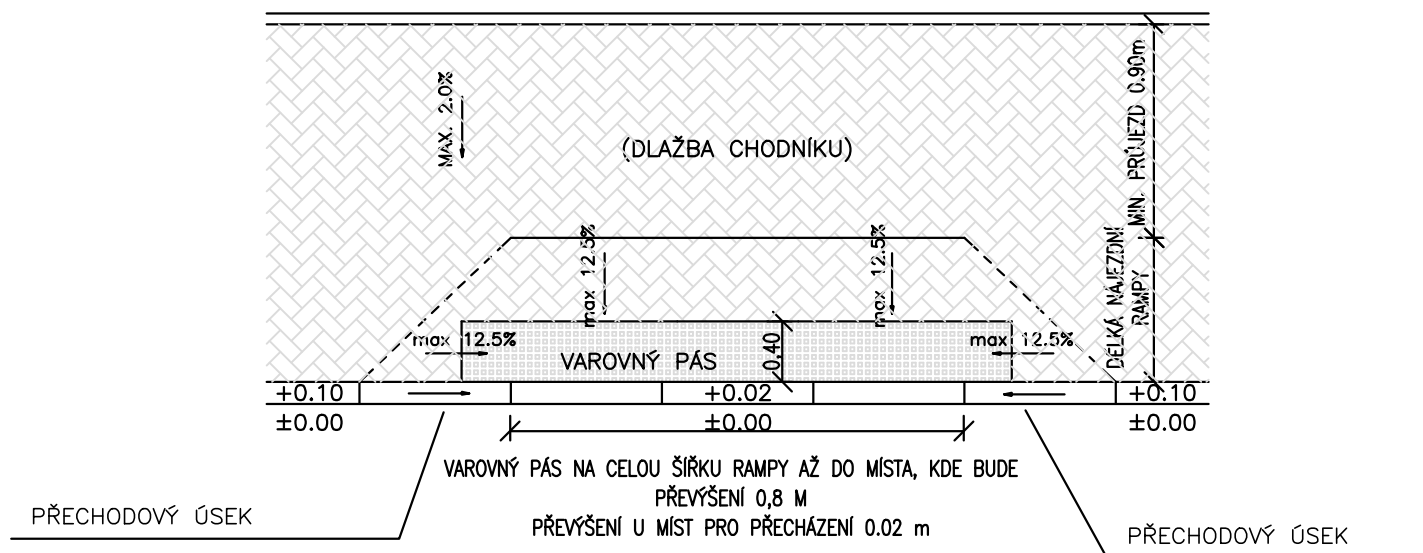

INVESTOR	Město Dobříš	Projekce dopravních staveb Ing. Jan Dudík, Vidov 115	
MÍSTO STAVBY	k. ú. Dobříš	FORMÁT	A4
NÁZEV STAVBY Oprava povrchu v ul. Přemyslova, Dobříš		DATUM	LISTOPAD 2020
		STUPEŇ PD	DPS
		MĚŘÍTKO	1:50
VÝKRES	DETAILY HMATOVÝCH PRVKŮ	ČÍS. KOPIE	ČÍS. VÝKRESU D 9