
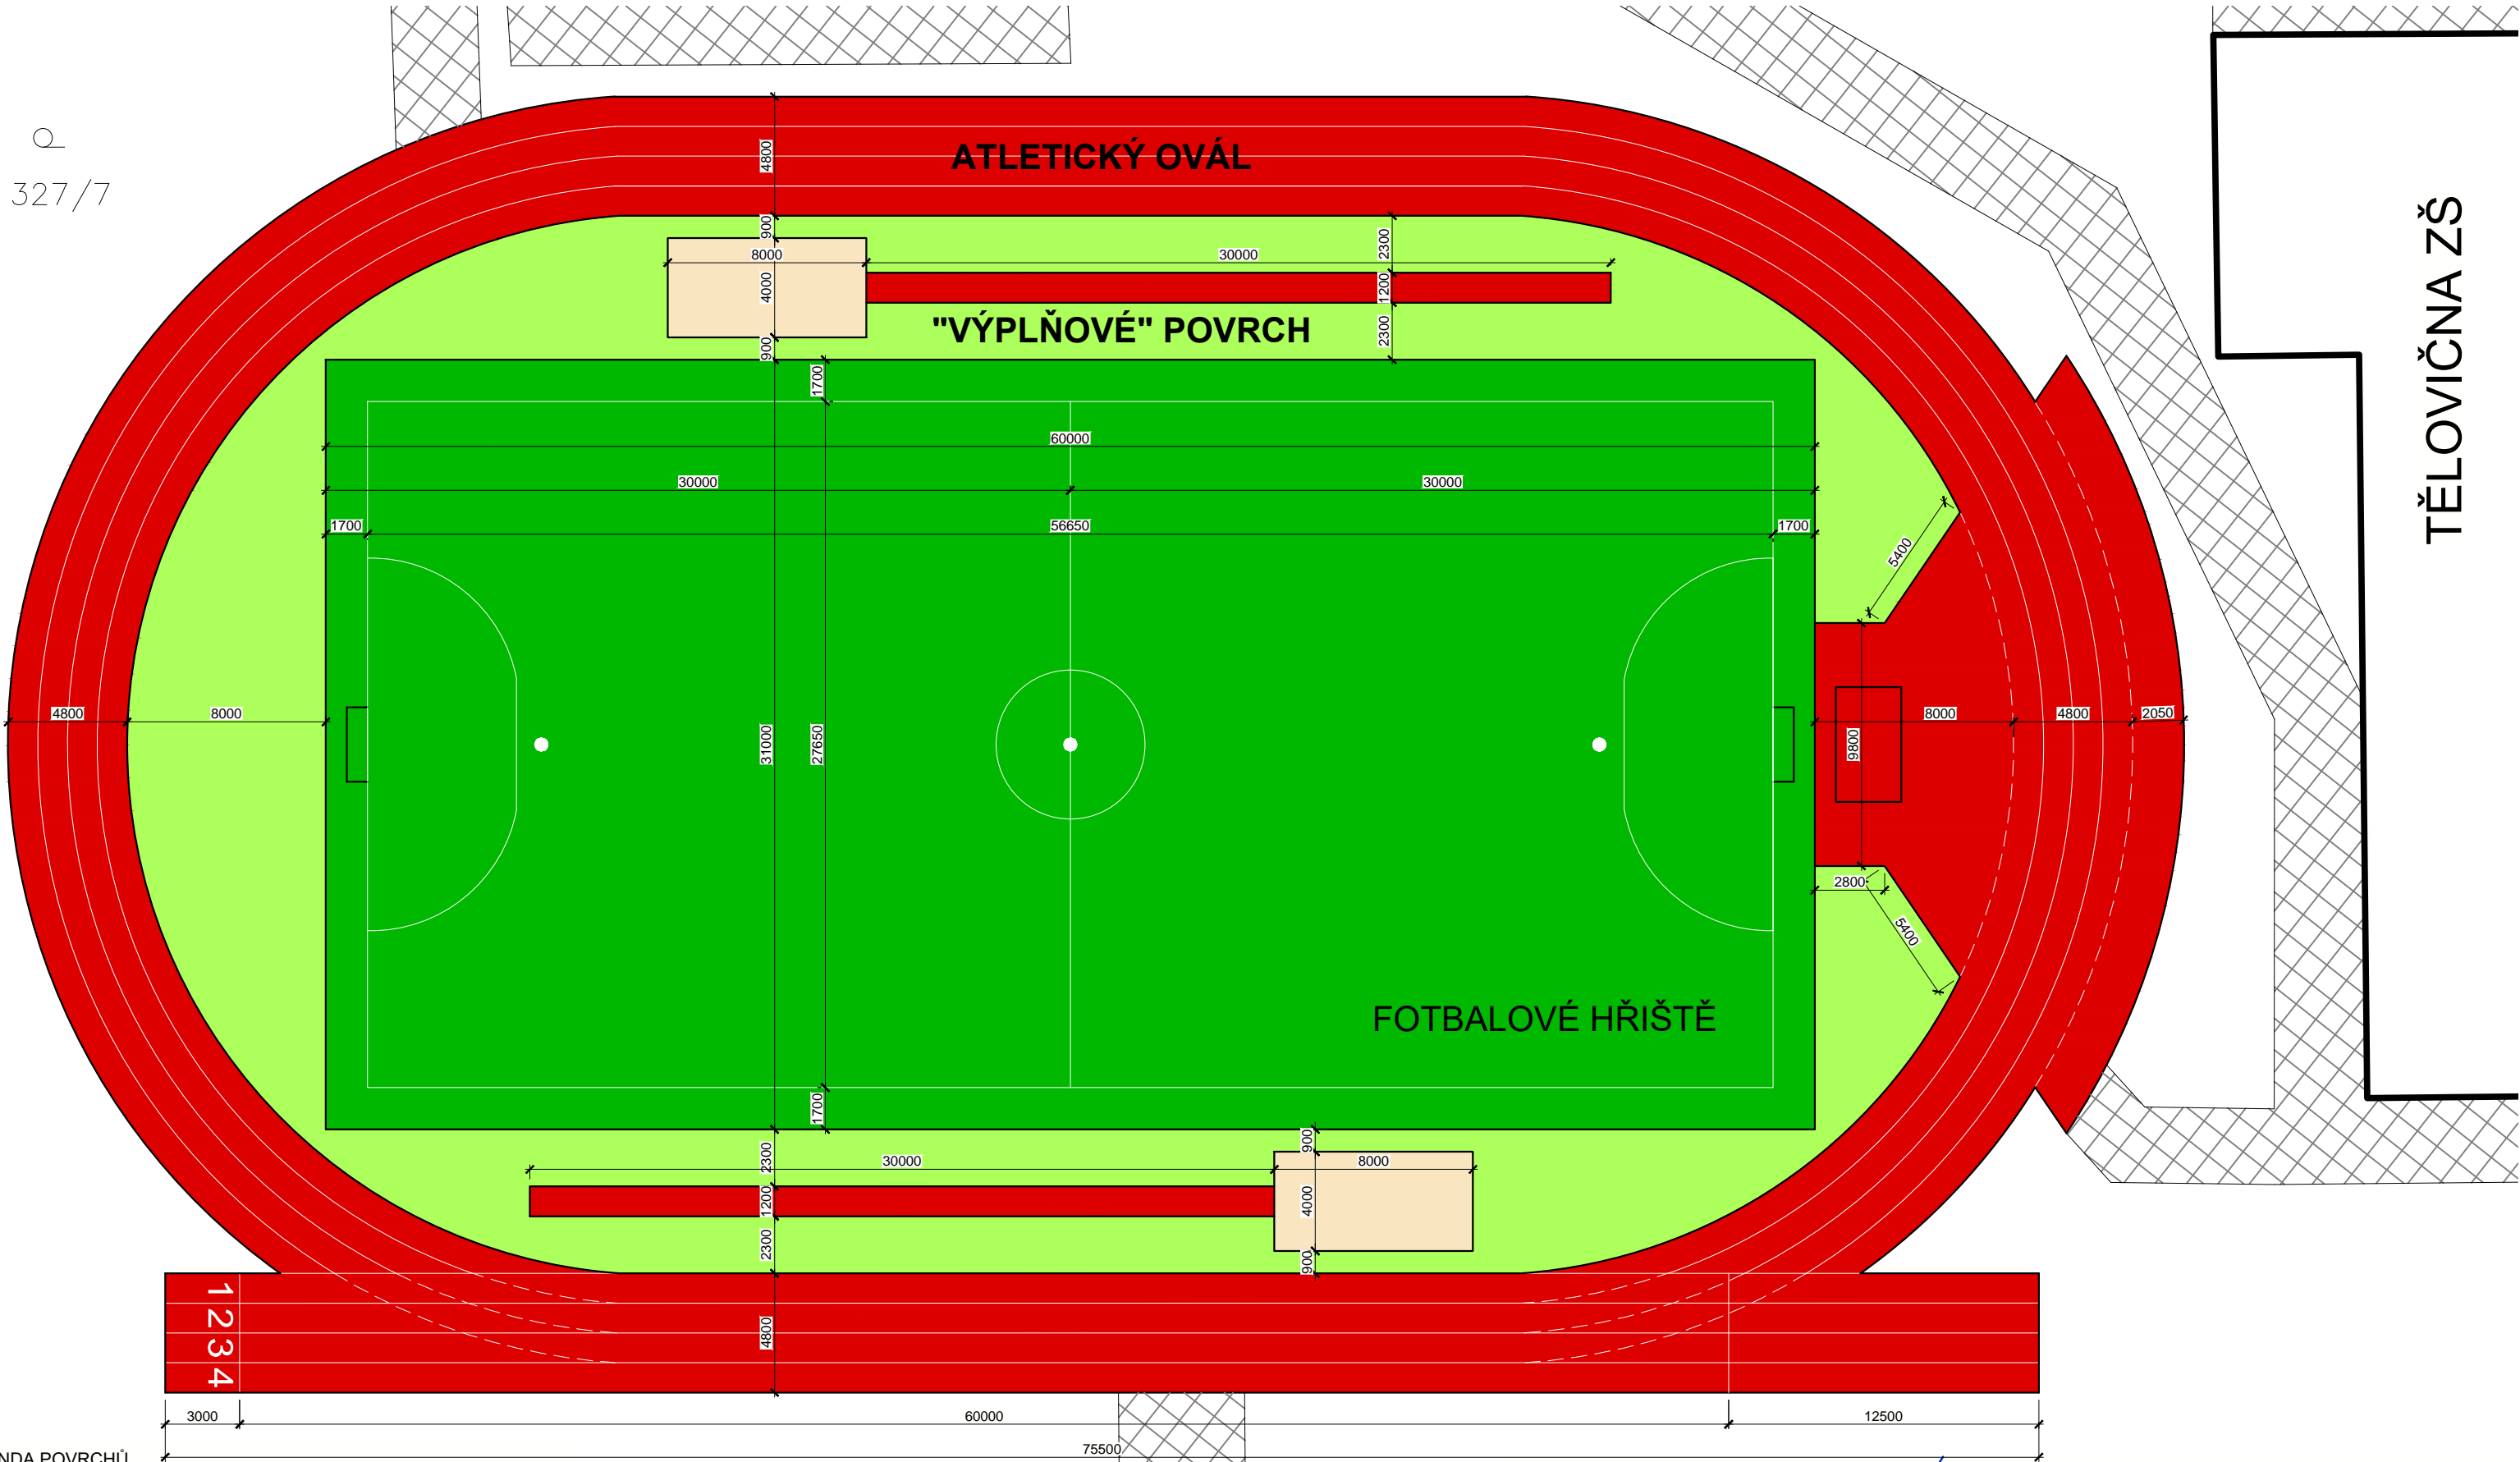



Q
327/7

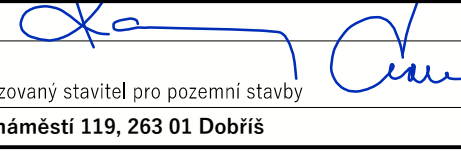

LEGENDA POVRCHŮ

- DVOUVRSTVÝ STŘÍKANÝ TARTAN TL. 13 MM
- UMĚLÁ TRÁVA III. GENERACE VČ. ZÁSYPU EPDM GRANULÁTU, VÝŠKA VLASU 50 MM
- UMĚLÁ TRÁVA TL. 15 MM, BEZ ZÁSYPU KŘEM. PÍSKEM - PŘILEPENÁ NA STÁVAJÍCÍ ASFALT. PODLOŽÍ
- DOPADOVÁ PLOCHA - CERTIFIKOVANÝ PÍSEK FR. 2-4 MM
- STÁVAJÍCÍ ZPEVNĚNÉ PLOCHY V AREÁLU ZŠ

Zpracoval : Radim Koura			RADIM KOURA projektová činnost ve výstavbě, poradenská a konzultační činnost zpracování odborných studií Vřhavič 99, 339 01 Klatovy tel.: +420 724 058 601, IČO: 02865726	
Zodpovědný projektant : Ing. Drahoslav Koura, ČKAIT č. 0200293 , autorizovaný stavitel pro pozemní stavby				
Investor : Město Dobříš, Mírové náměstí 119, 263 01 Dobříš				
Název stavby : VÝMĚNA SPORTOVNÍCH POVRCHŮ V AREÁLU ZŠ DOBŘÍŠ			Paré č.:	Stupeň : ZD
				Datum : 03/2020
				Formát : A3
Katastrální území : Dobříš		p.č.: 327/7, 348/57, 348/63	měřítko : -	ozn. výkresu: D.1.1.2
Objekty : -				
Název výkresu : PŮDORYS SPORTOVIŠTĚ				

TĚLOVIČNA ZŠ