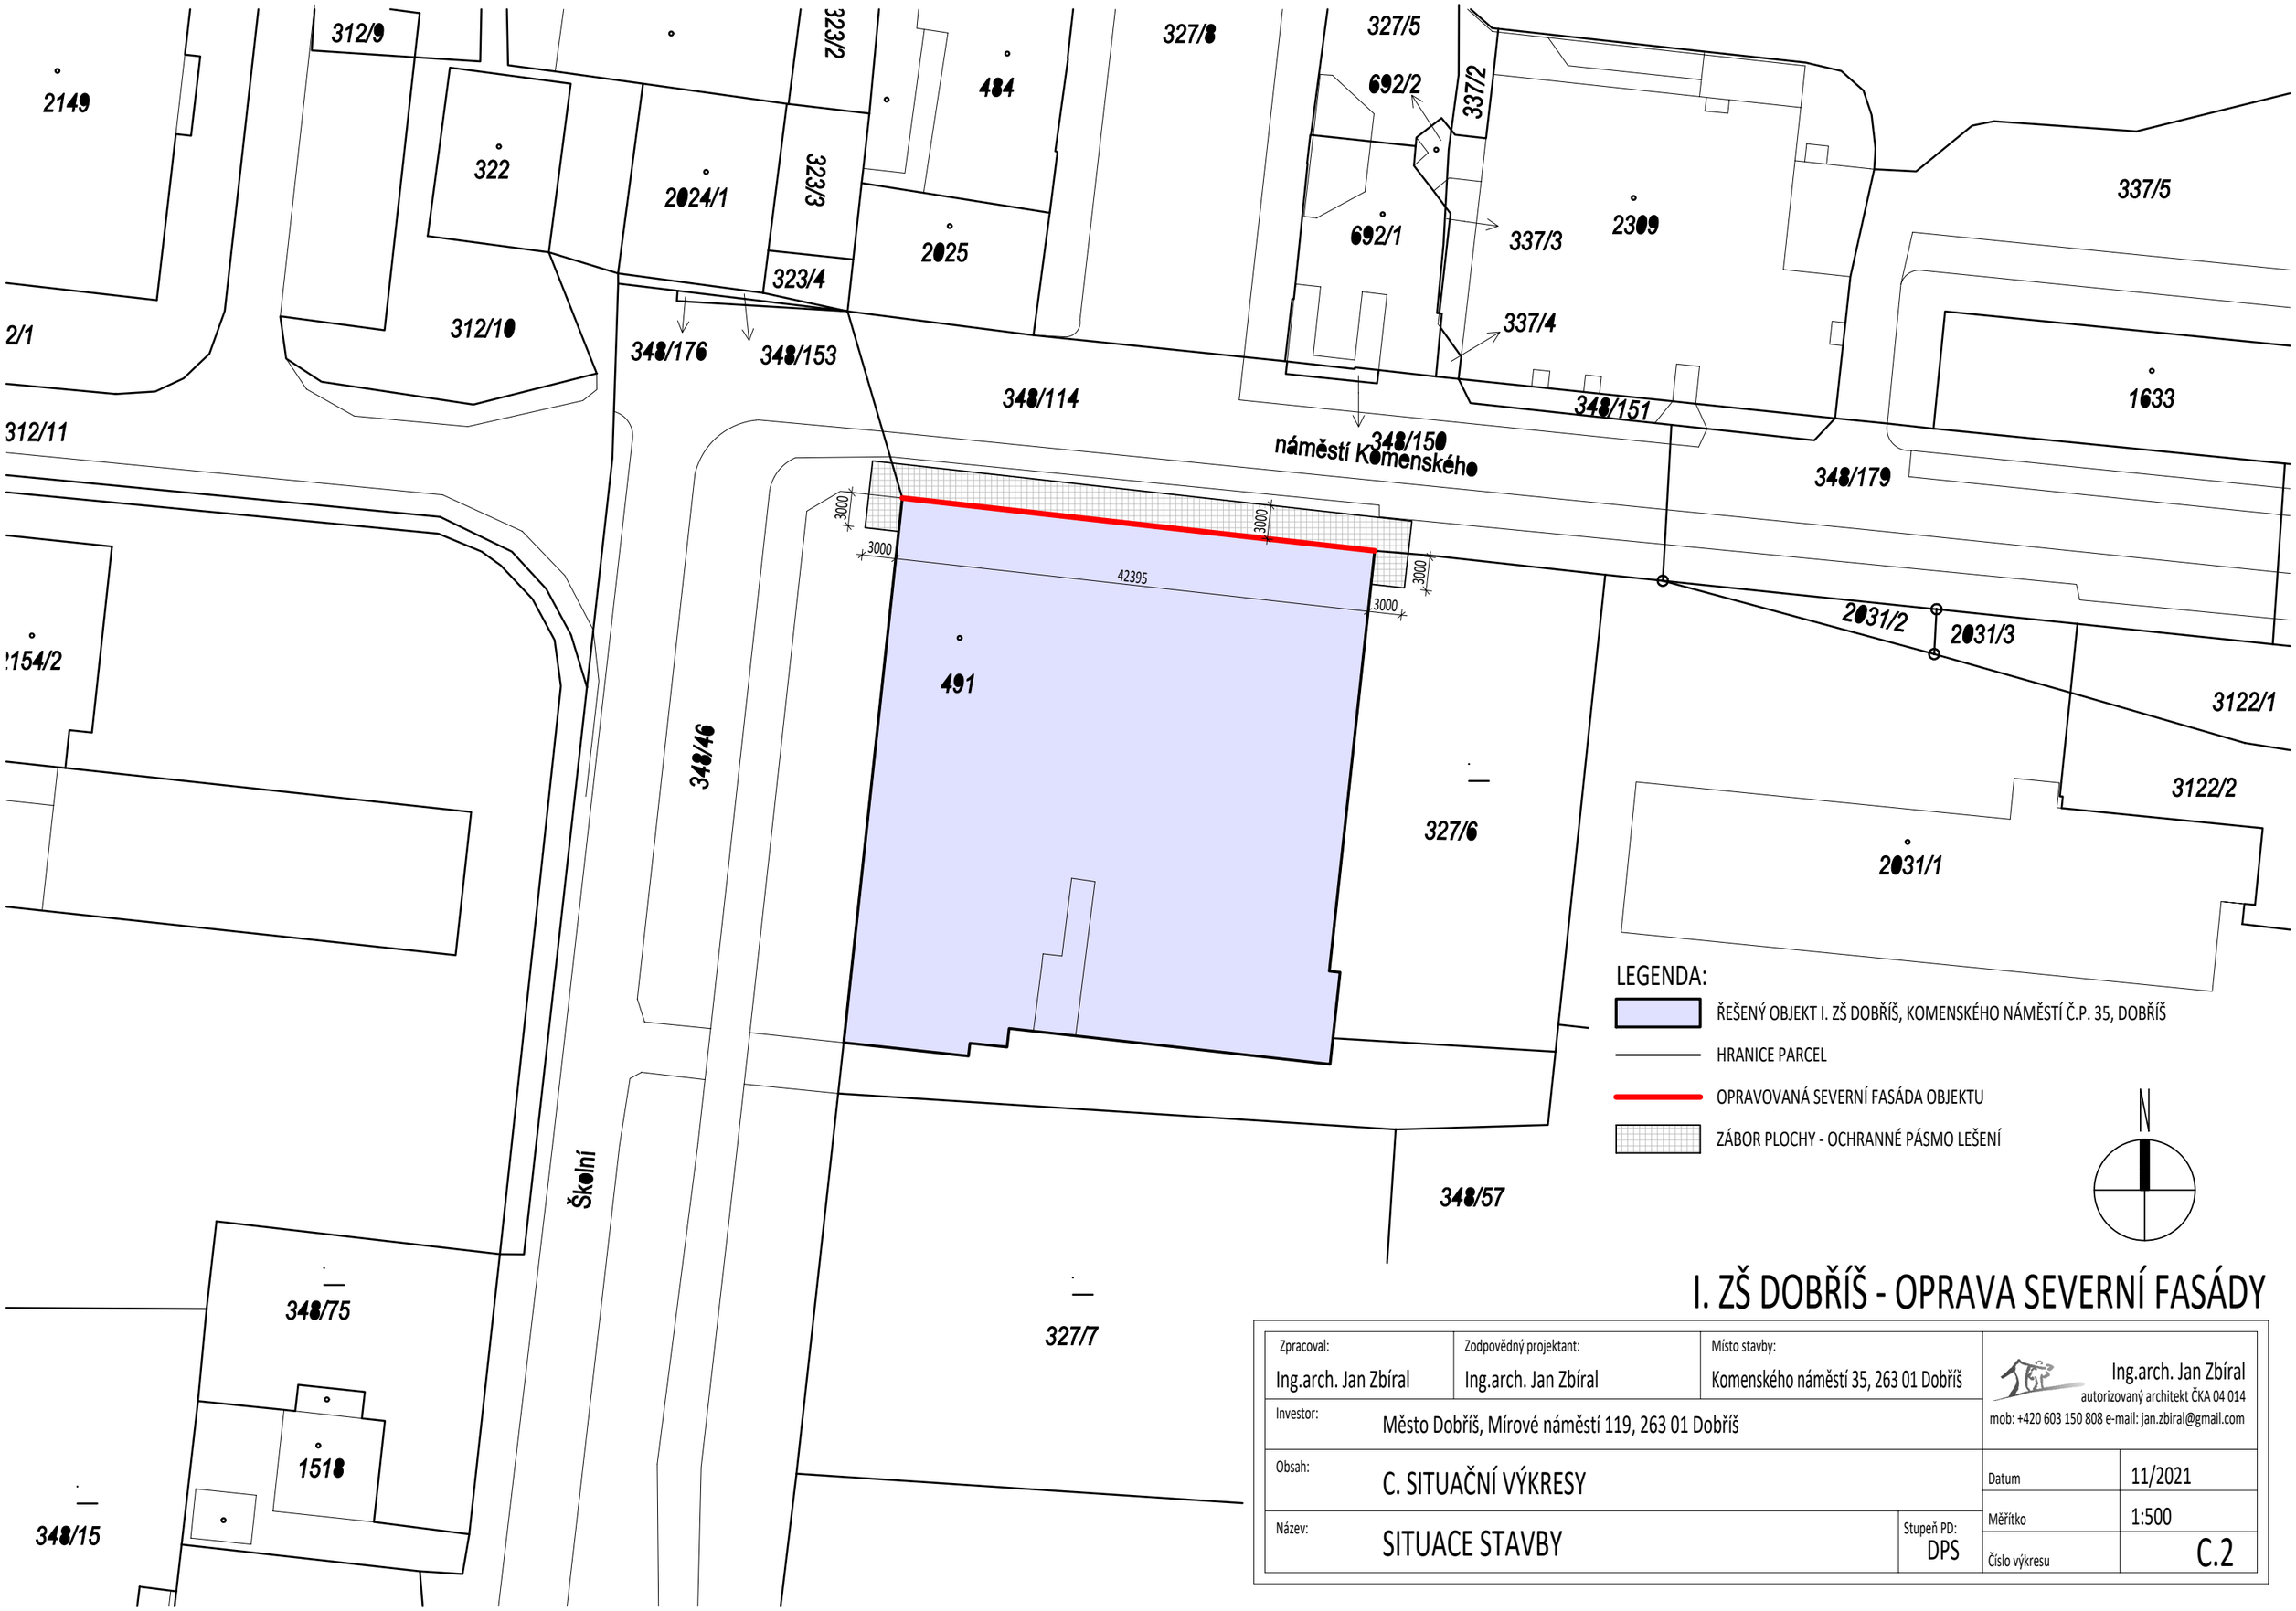

LEGENDA:

- ŘEŠENÝ OBJEKT I. ZŠ DOBŘÍŠ, KOMENSKÉHO NÁMĚSTÍ Č.P. 35, DOBŘÍŠ
- HRANICE PARCEL
- OPRAVOVANÁ SEVERNÍ FASÁDA OBJEKTU
- ZÁBOR PLOCHY - OCHRANNÉ PÁSMO LEŠENÍ

N

I. ZŠ DOBŘÍŠ - OPRAVA SEVERNÍ FASÁDY

Zpracoval: Ing.arch. Jan Zbíral	Zodpovědný projektant: Ing.arch. Jan Zbíral	Místo stavby: Komenského náměstí 35, 263 01 Dobříš	Ing.arch. Jan Zbíral autorizovaný architekt ČKA 04 014 mob: +420 603 150 808 e-mail: jan.zbiral@gmail.com
Investor: Město Dobříš, Mírové náměstí 119, 263 01 Dobříš			
Obsah: C. SITUAČNÍ VÝKRESY			Datum: 11/2021
Název: SITUACE STAVBY		Stupeň PD: DPS	Měřítko: 1:500
			Číslo výkresu: C.2