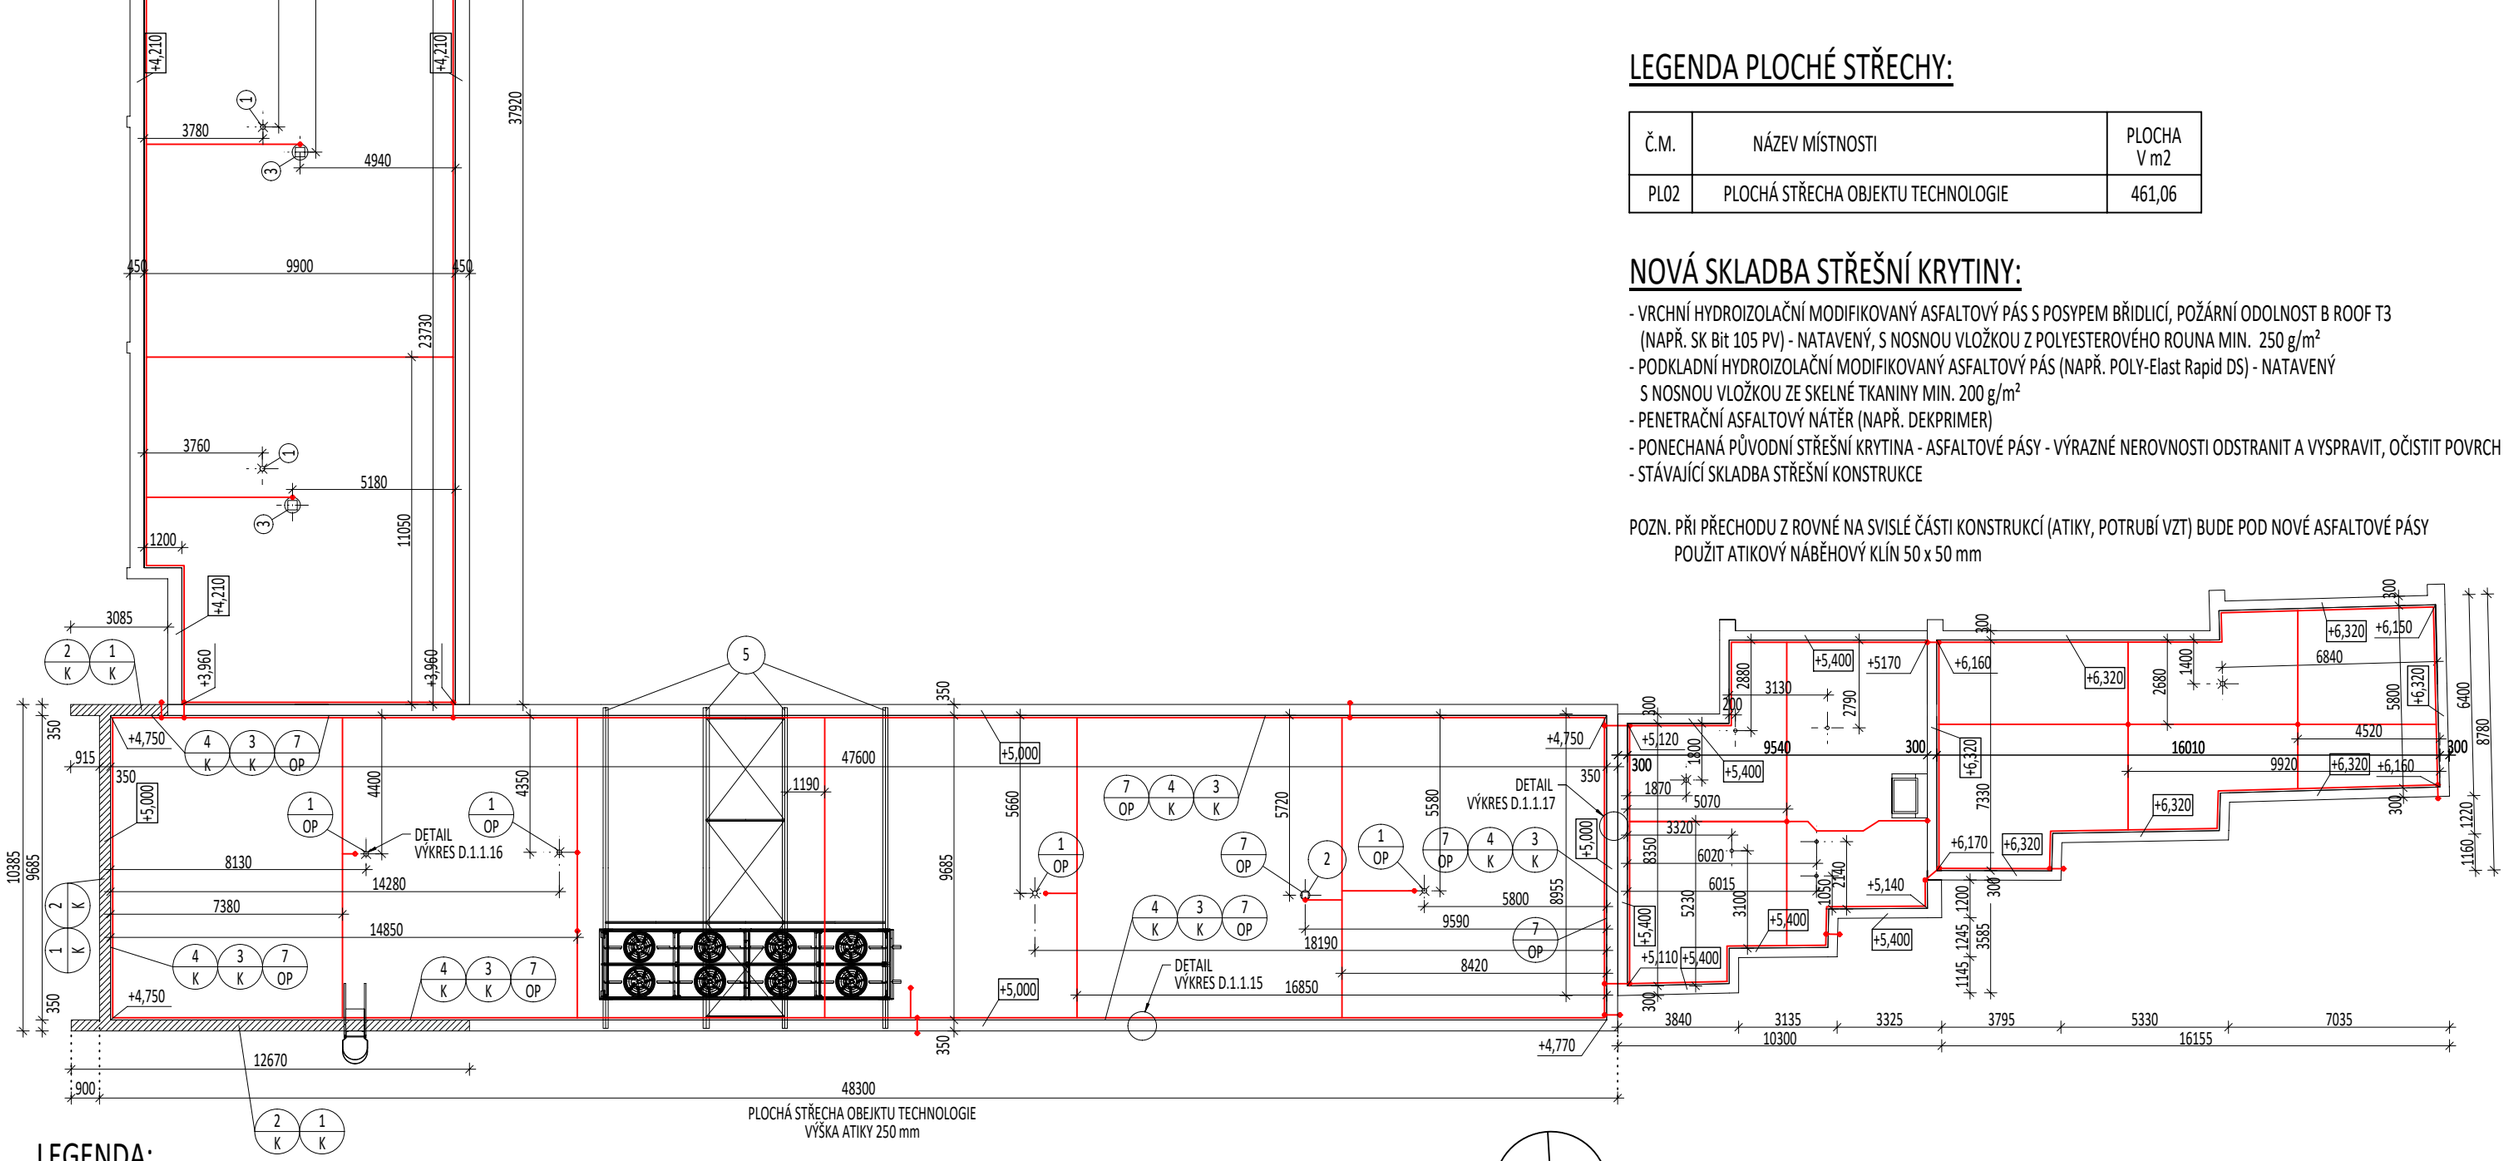


## LEGENDA PLOCHÉ STŘECHY:

| Č.M. | NÁZEV MÍSTNOSTI | PLOCHA V m2 |
|---|---|---|
| PL02 | PLOCHÁ STŘECHA OBJEKTU TECHNOLOGIE | 461,06 |

## NOVÁ SKLADBA STŘEŠNÍ KRYTINY:

- VRCHNÍ HYDROIZOLAČNÍ MODIFIKOVANÝ ASFALTOVÝ PÁS S POSYPEM BŘIDLICÍ, POŽÁRNÍ ODOLNOST B ROOF T3 (NAPŘ. SK Bit 105 PV) - NATAVENÝ, S NOSNOU VLOŽKOU Z POLYESTEROVÉHO ROUNA MIN. 250 g/m²
- PODKLADNÍ HYDROIZOLAČNÍ MODIFIKOVANÝ ASFALTOVÝ PÁS (NAPŘ. POLY-Elast Rapid DS) - NATAVENÝ S NOSNOU VLOŽKOU ZE SKELNÉ TKANINY MIN. 200 g/m²
- PENETRAČNÍ ASFALTOVÝ NÁTĚR (NAPŘ. DEKPRIMER)
- PONECHANÁ PŮVODNÍ STŘEŠNÍ KRYTINA - ASFALTOVÉ PÁSY - VÝRAZNÉ NEROVNOSTI ODSTRANIT A VYSPRAVIT, OČISTIT POVRCH
- STÁVAJÍCÍ SKLADBA STŘEŠNÍ KONSTRUKCE

POZN. PŘI PŘECHODU Z ROVNÉ NA SVISLÉ ČÁSTI KONSTRUKCÍ (ATIKY, POTRUBÍ VZT) BUDE POD NOVÉ ASFALTOVÉ PÁSY POUŽIT ATIKOVÝ NÁBĚHOVÝ KLÍN 50 x 50 mm

## LEGENDA:

NOVÁ ATIKA VYZDĚNÁ ZE TŘÍ ŘAD PROLÉVANÝCH BETONOVÝCH TVÁRNIC VÝŠKY 750 mm, TL. 300 mm
TVÁRNICE (ZTRACENÉ BEDNĚNÍ) BUDE VYZTUŽENO VE VODOROVNÉM SMĚRU V KAŽDÉ SPÁŘE 2x Ø8 mm
A VE SVISLÉM SMĚRU 4x Ø10 mm/m. SVISLOU VÝZTUŽ PŘIKOTVIT DO PŮVDONÍHO PODKLADU.
TVÁRNICE (ZTRACENÉ BEDNĚNÍ) BUDOU ZALITY PROSTÝM BETONEM TŘÍDY C16/20

1-4 / K — NOVÉ PLECHOVÉ PROFILY VIZ. VÝPIS KLEMPÍŘSKÝCH PRVKŮ D.1.1.8

1-9 / OP — NOVÉ STŘEŠNÍ PRVKY VIZ. VÝPIS OSTATNÍCH PRVKŮ D.1.1.9

2 — STÁVAJÍCÍ POTRUBÍ VZT 300 x 300 mm
- PO OBVODĚ OPATŘIT ATIKOVÝM NÁBĚHOVÝM KLÍNEM 50 x 50 mm, NATAVIT PODKLADNÍ A VRCHNÍ HYDROIZOLAČNÍ PÁS DO VÝŠKY MIN. 200 mm, NAPOJENÍ NA VZT S PŘESAHY MIN. 80 mm, ZAKONČENÍ PÁSŮ ZATMELIT, VIZ. VÝPIS OSTATNÍCH PRVKŮ D.1.1.9

5 — STÁVAJÍCÍ NOSNÁ KONSTRUKCE PRO VZDUCHOVÝ KONDENZÁTOR - PONECHÁNA BEZE ZMĚN

NOVÉ VEDENÍ HROMOSVODU VIZ. VÝPIS OSTATNÍCH PRVKŮ D.1.1.9

- PŮVODNÍ OPLECHOVÁNÍ STÁVAJÍCÍ ATIKY STŘECHY OBJEKTU TECHNOLOGIE ZNOVU OPATŘIT NÁTĚREM VE DVOU VRSTVÁCH (ZÁKLADNÍ + FINÁLNÍ LAK), VIZ. VÝPIS OSTATNÍCH PRVKŮ D.1.1.9

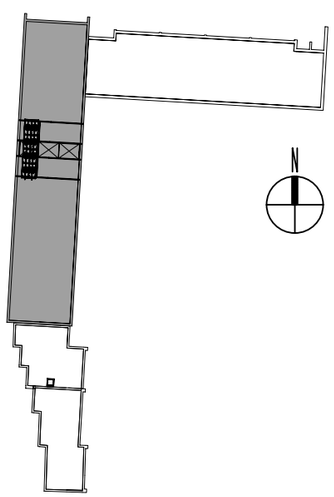


# OPRAVA STŘECH ZIMNÍHO STADIONU DOBŘÍŠ

| | | | |
|---|---|---|---|
| Zpracoval: Ing. Jana Jirušková | Zodpovědný projektant: Ing.arch. Jan Zbíral | Místo stavby: 263 01 Dobříš, parc.č. st. 2419/2, 2420 | Ing.arch. Jan Zbíral autorizovaný architekt ČKA 04 014 mob: +420 603 150 808 e-mail: jan.zbiral@gmail.com |
| Investor: Město Dobříš, Mírové náměstí 119, 26301 Dobříš | | | |
| Obsah: D.1.1 ARCHITEKTONICKO-STAVEBNÍ ŘEŠENÍ | | | Datum 06/2020 |
| Název: SO2 - OBJEKT TECHNOLOGIE - PŮDORYS STŘECHY - NÁVRH | | Stupeň PD: DPS | Měřítko 1:200 |
| | | | Číslo výkresu D.1.1.7 |